



PLANTA BAIXA - CARTÓRIO  
ESC 1:100

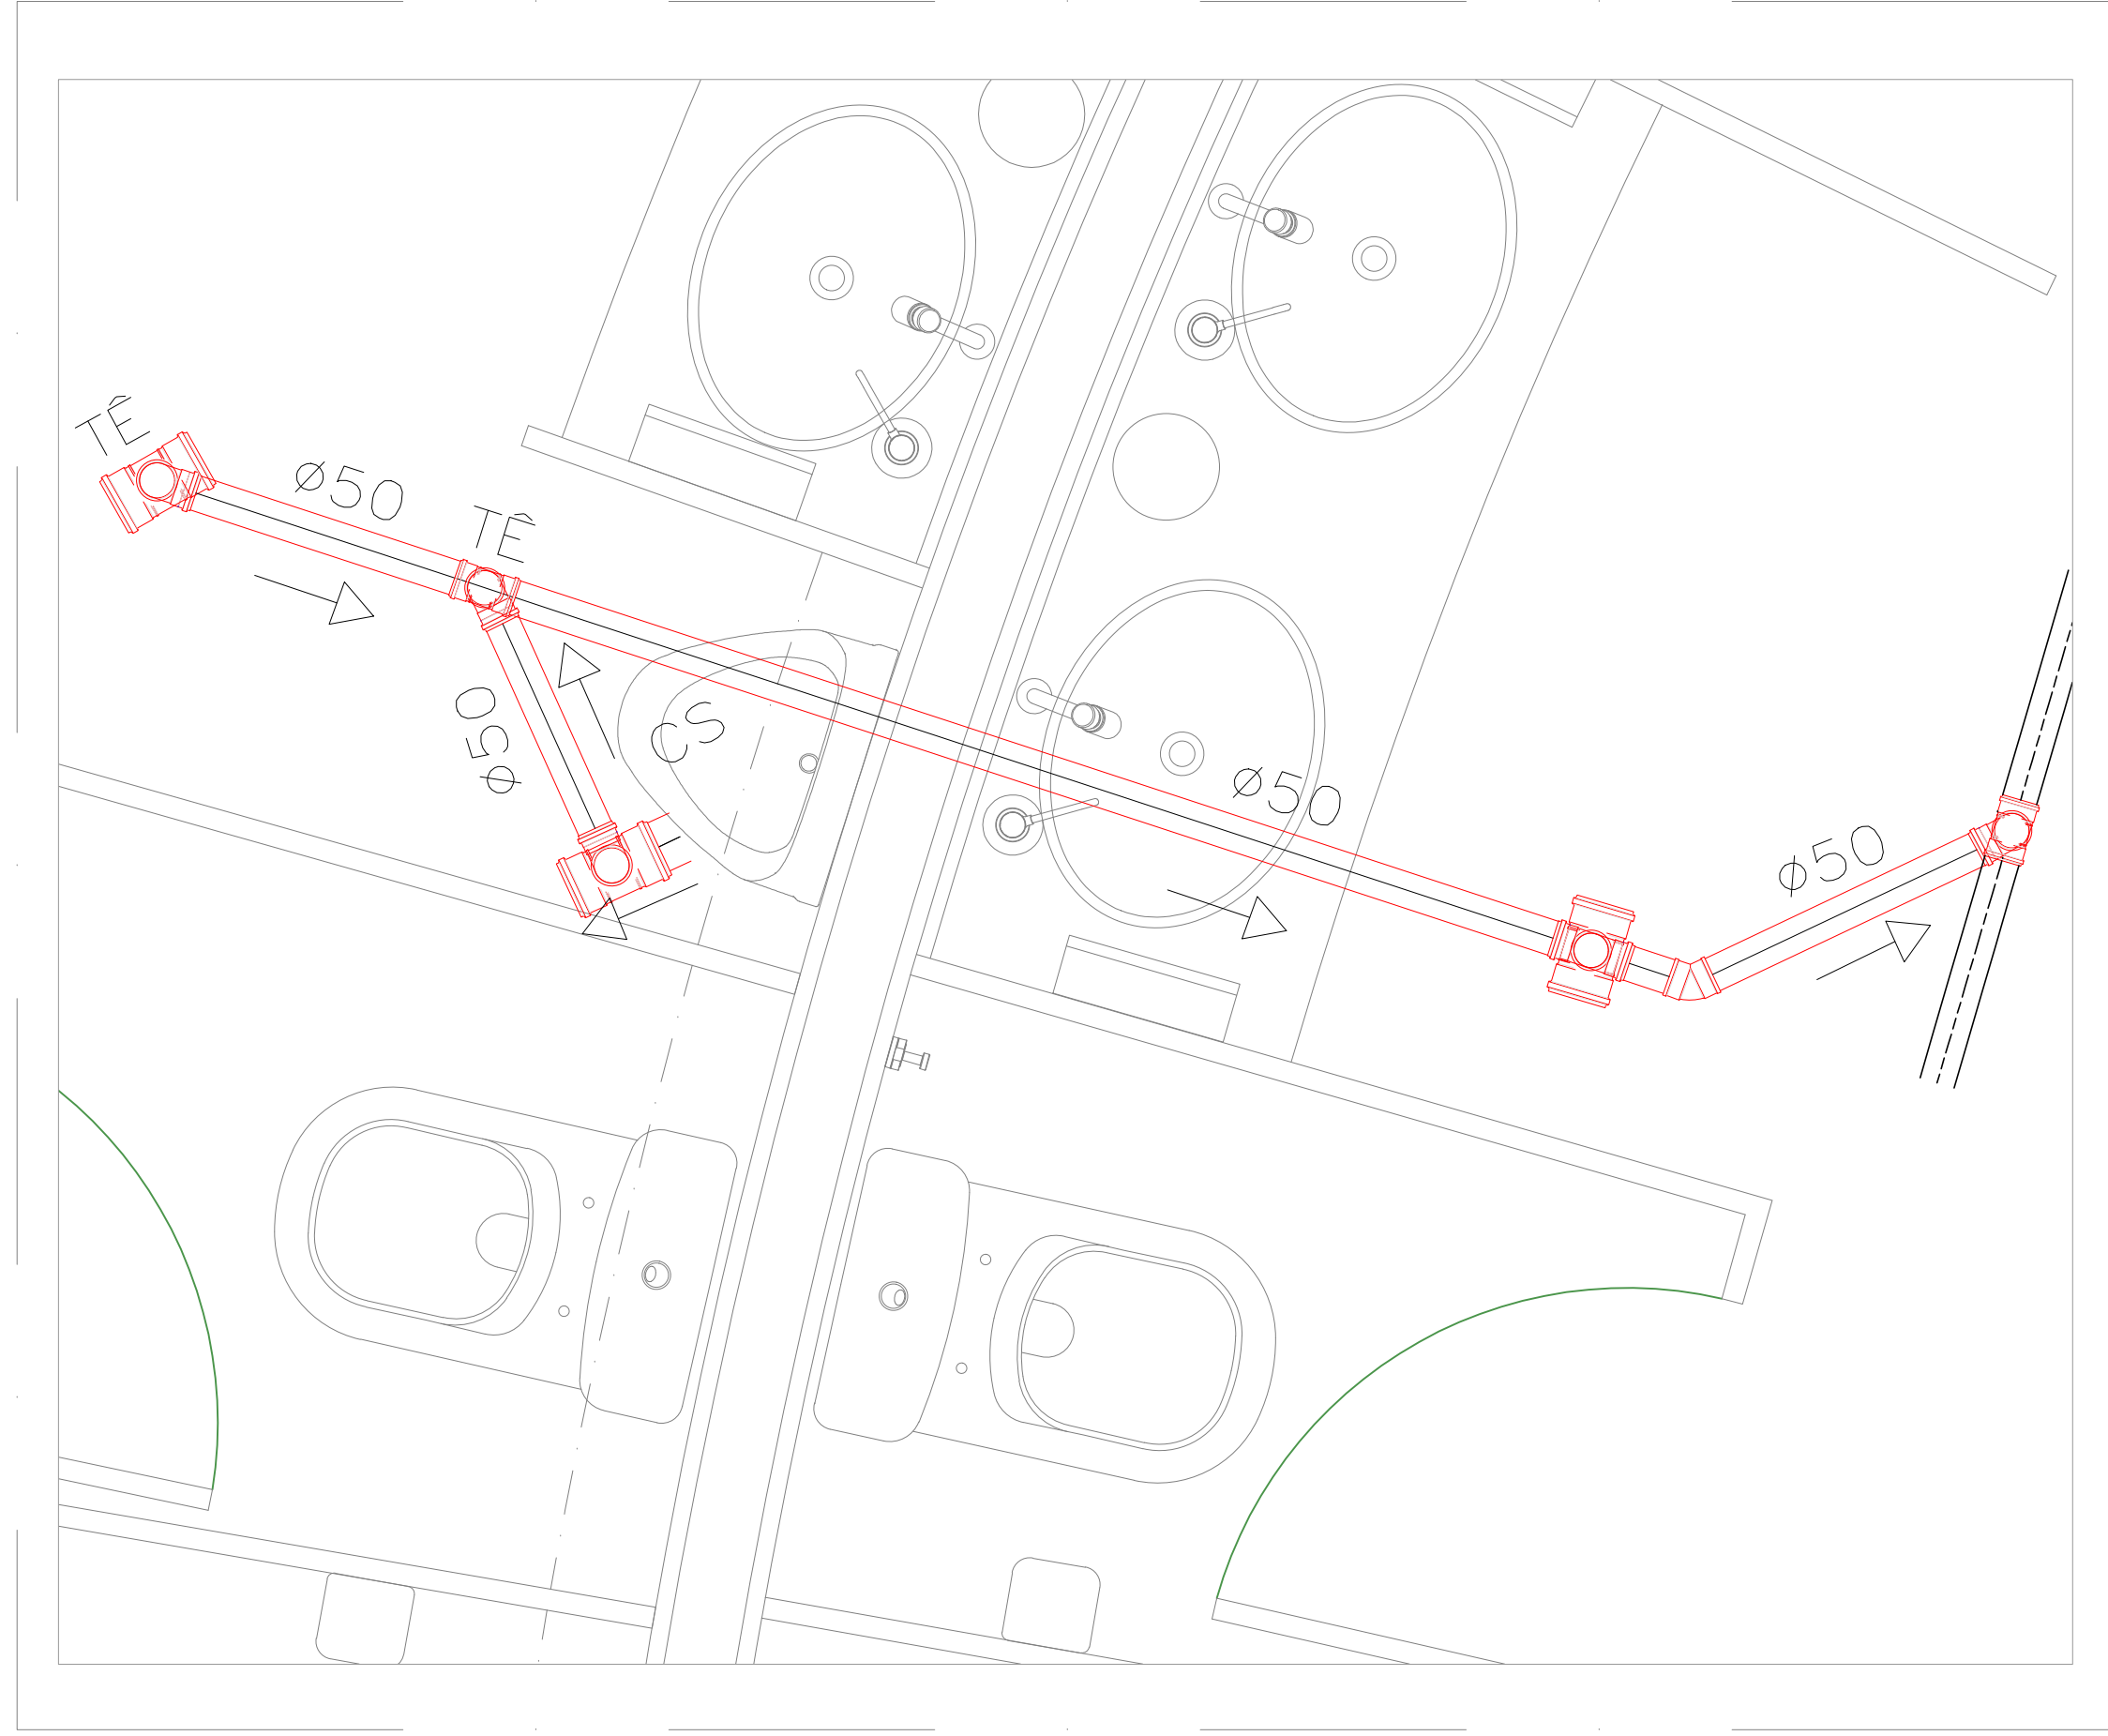


DETALHE 04 - VENT 1  
ESC 1:10

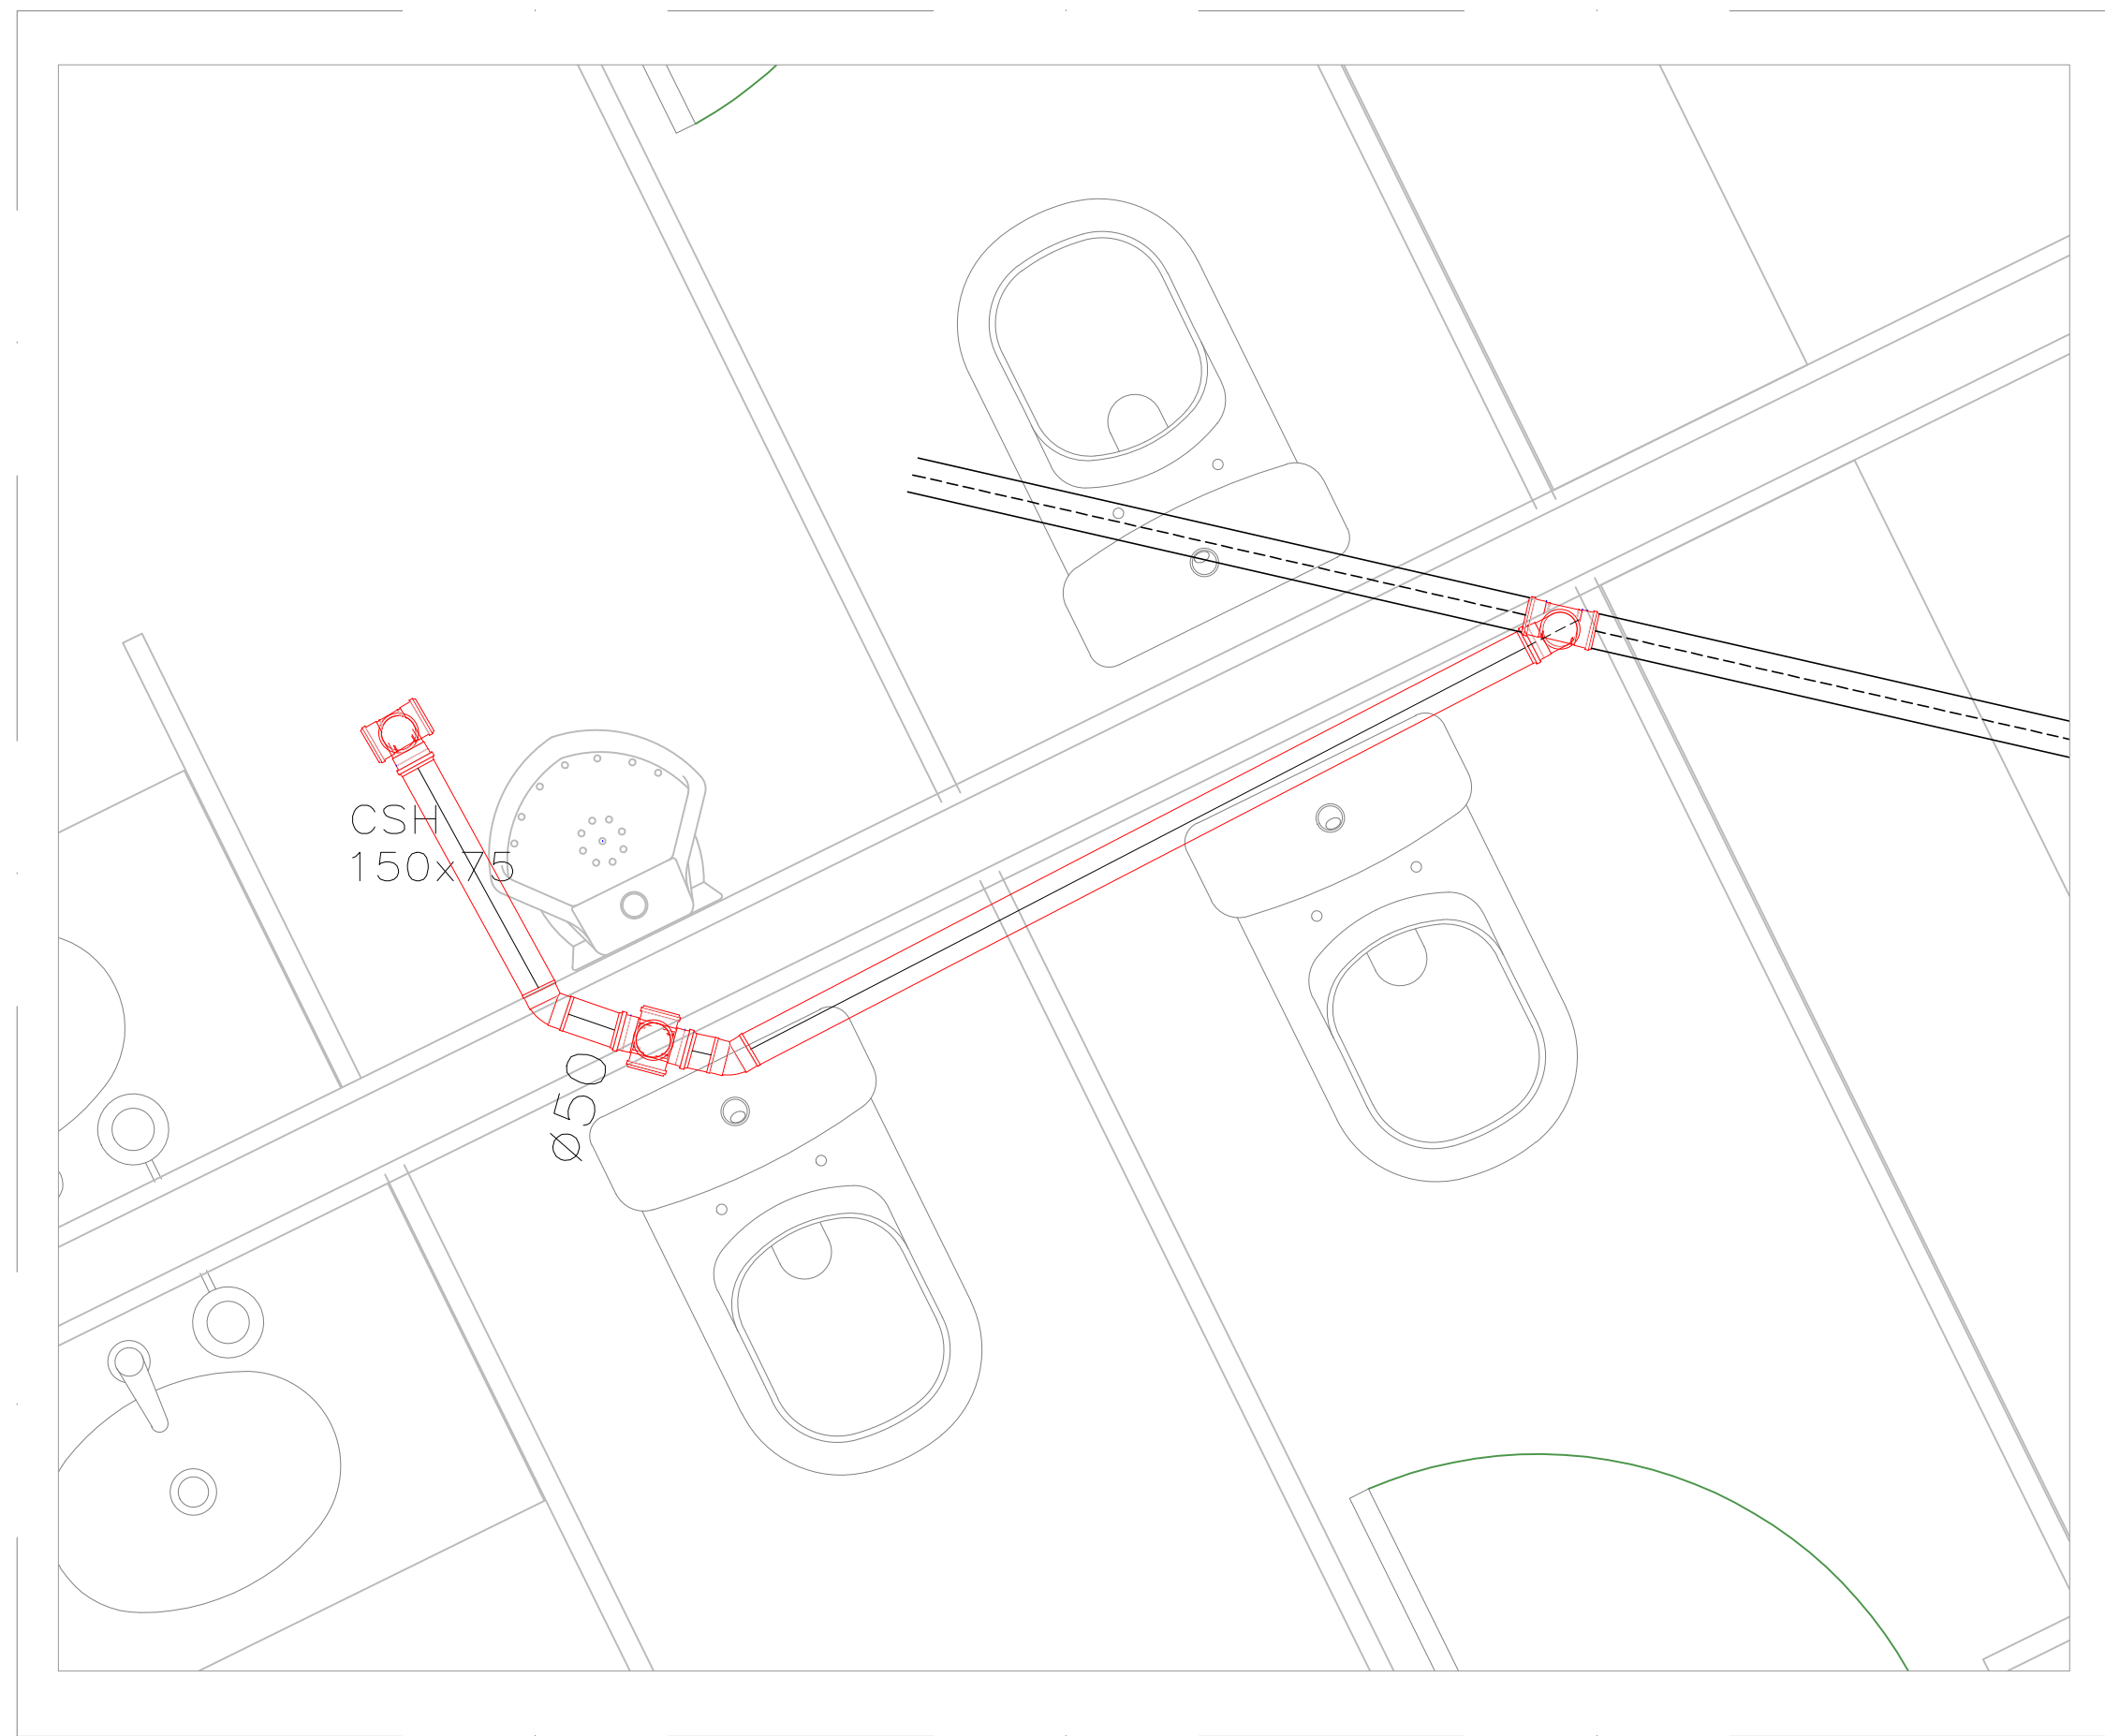


DETALHE 05 - VENT 02  
ESC 1:10


LEGENDA	
B - BOLSA	RD - REDUÇÃO
TÊ - TÊ DE 90 (AJUSTE)	J45 - JOELHO DE 45 (AJUSTE)
J45 - JOELHO DE 45	J90 - JOELHO DE 90 (AJUSTE)
J90 - JOELHO DE 90	JS - JUNÇÃO EM 45 GRAUS
R - 100X40 RALO SIFONADO	CSG - CAIXA DE GORDURA
CSG - CAIXA DE GORDURA	CSH - CAIXA SIFONADA
TUBULAÇÃO NOVA	TUBULAÇÃO EXISTENTE
TUBULAÇÃO NOVA VENTILAÇÃO	VENTILAÇÃO EXISTENTE

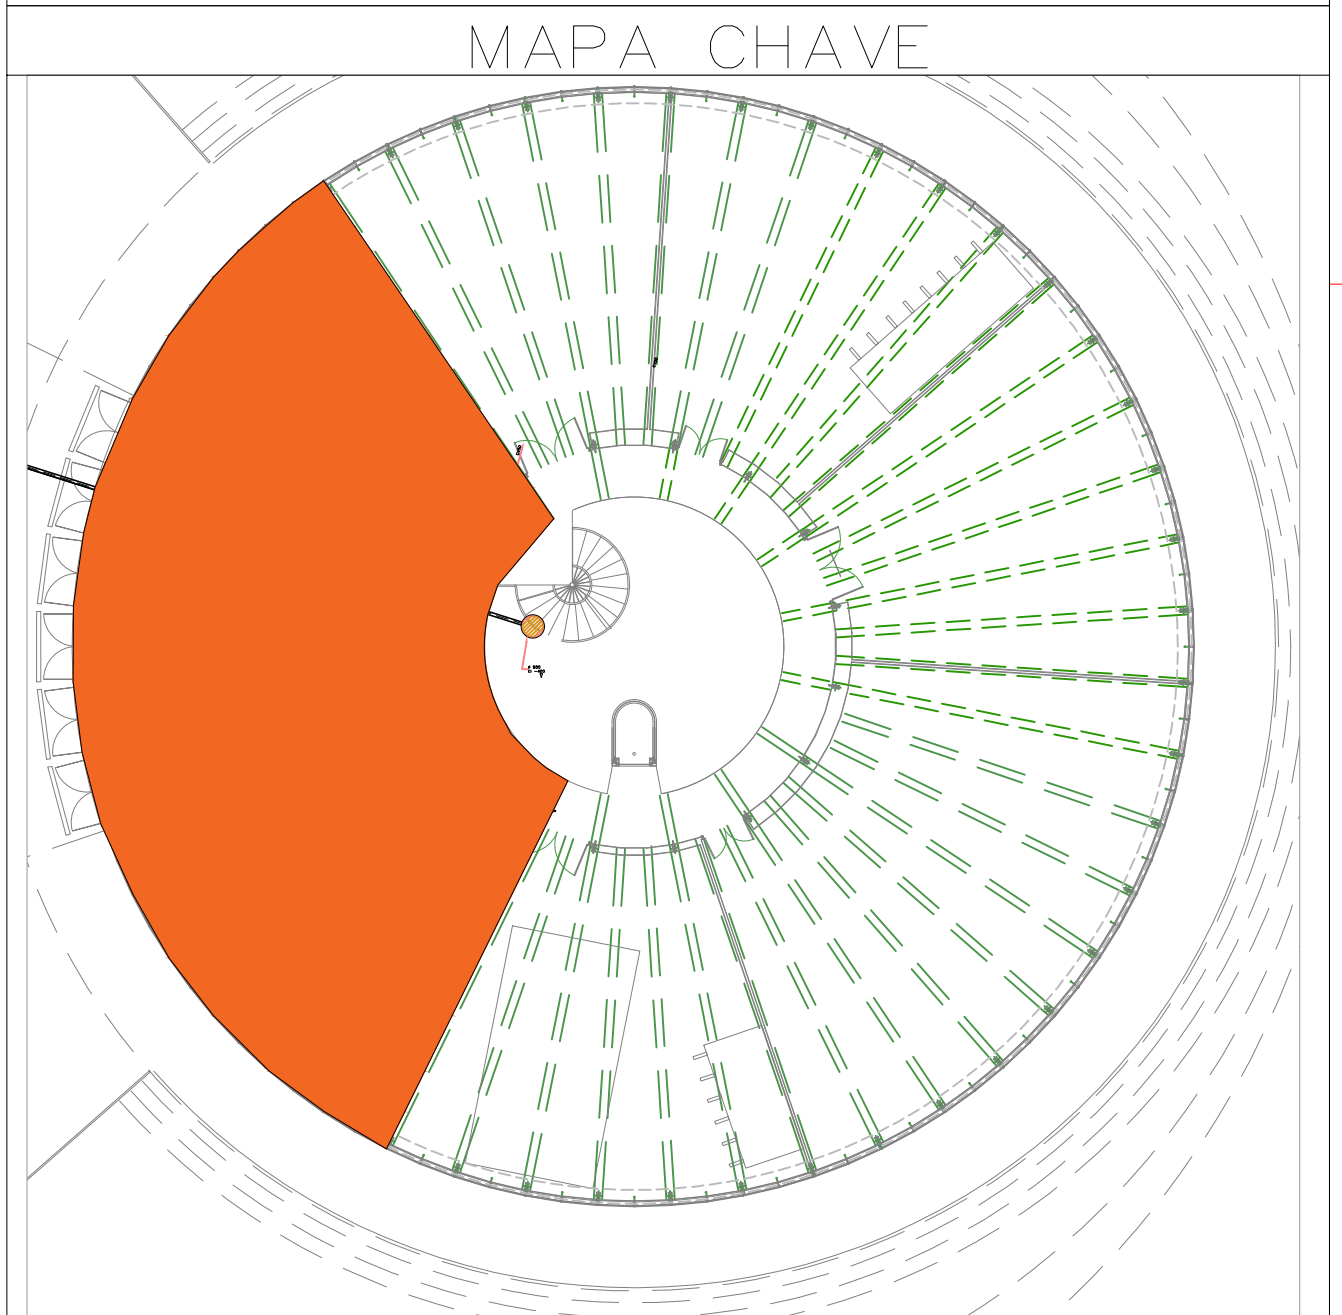


QUANTITATIVO			
ITEM	DESCRIÇÃO	UND	TOTAL
1	Tubo Soldável 40mm	M	0.20
1	Tubo Soldável 50mm	M	4.55
1	Tê de Redução 75x50mm	UND	3
1	Tê de 50x50mm	UND	7
1	Joelho de 90° de 50mm	UND	6
1	Joelho de 45° de 40mm	UND	3
1	Joelho de 45° de 50mm	UND	3
1	Caixa Sifonada	UND	1

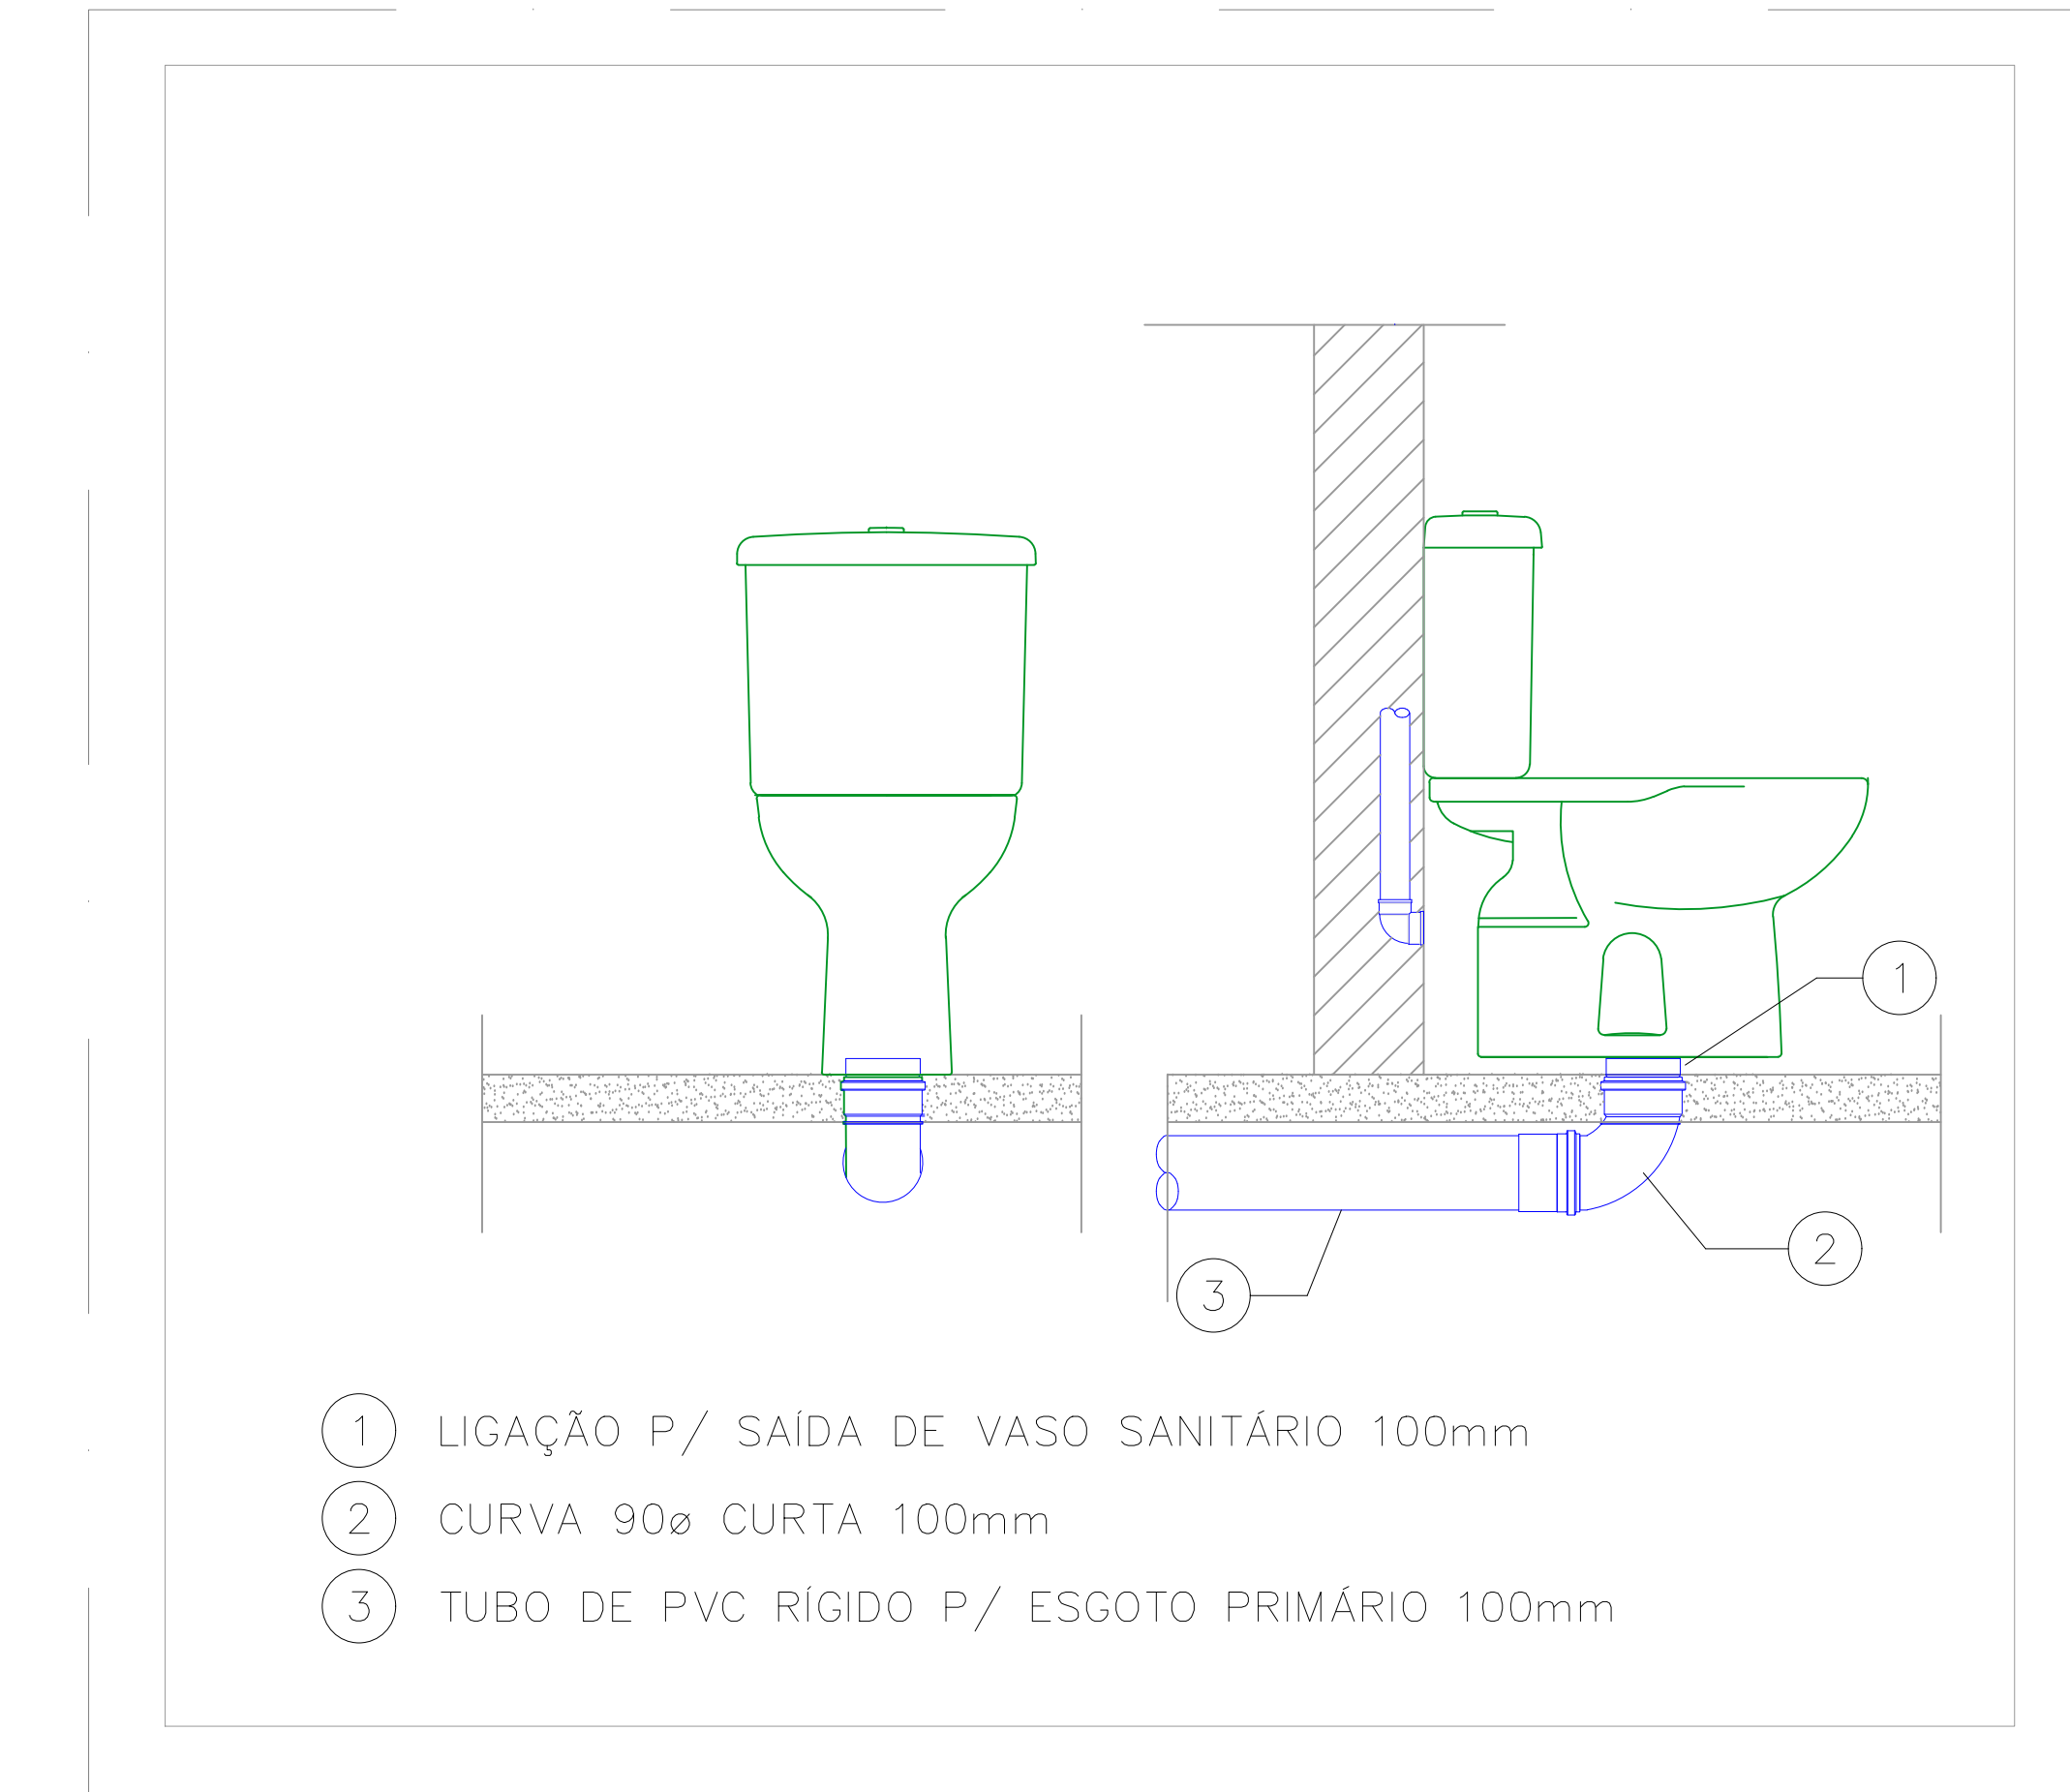

DETALHE 01 - INSTALAÇÃO DE VASO SANITÁRIO COM CAIXA ACOPLADA  
ESC 1:10

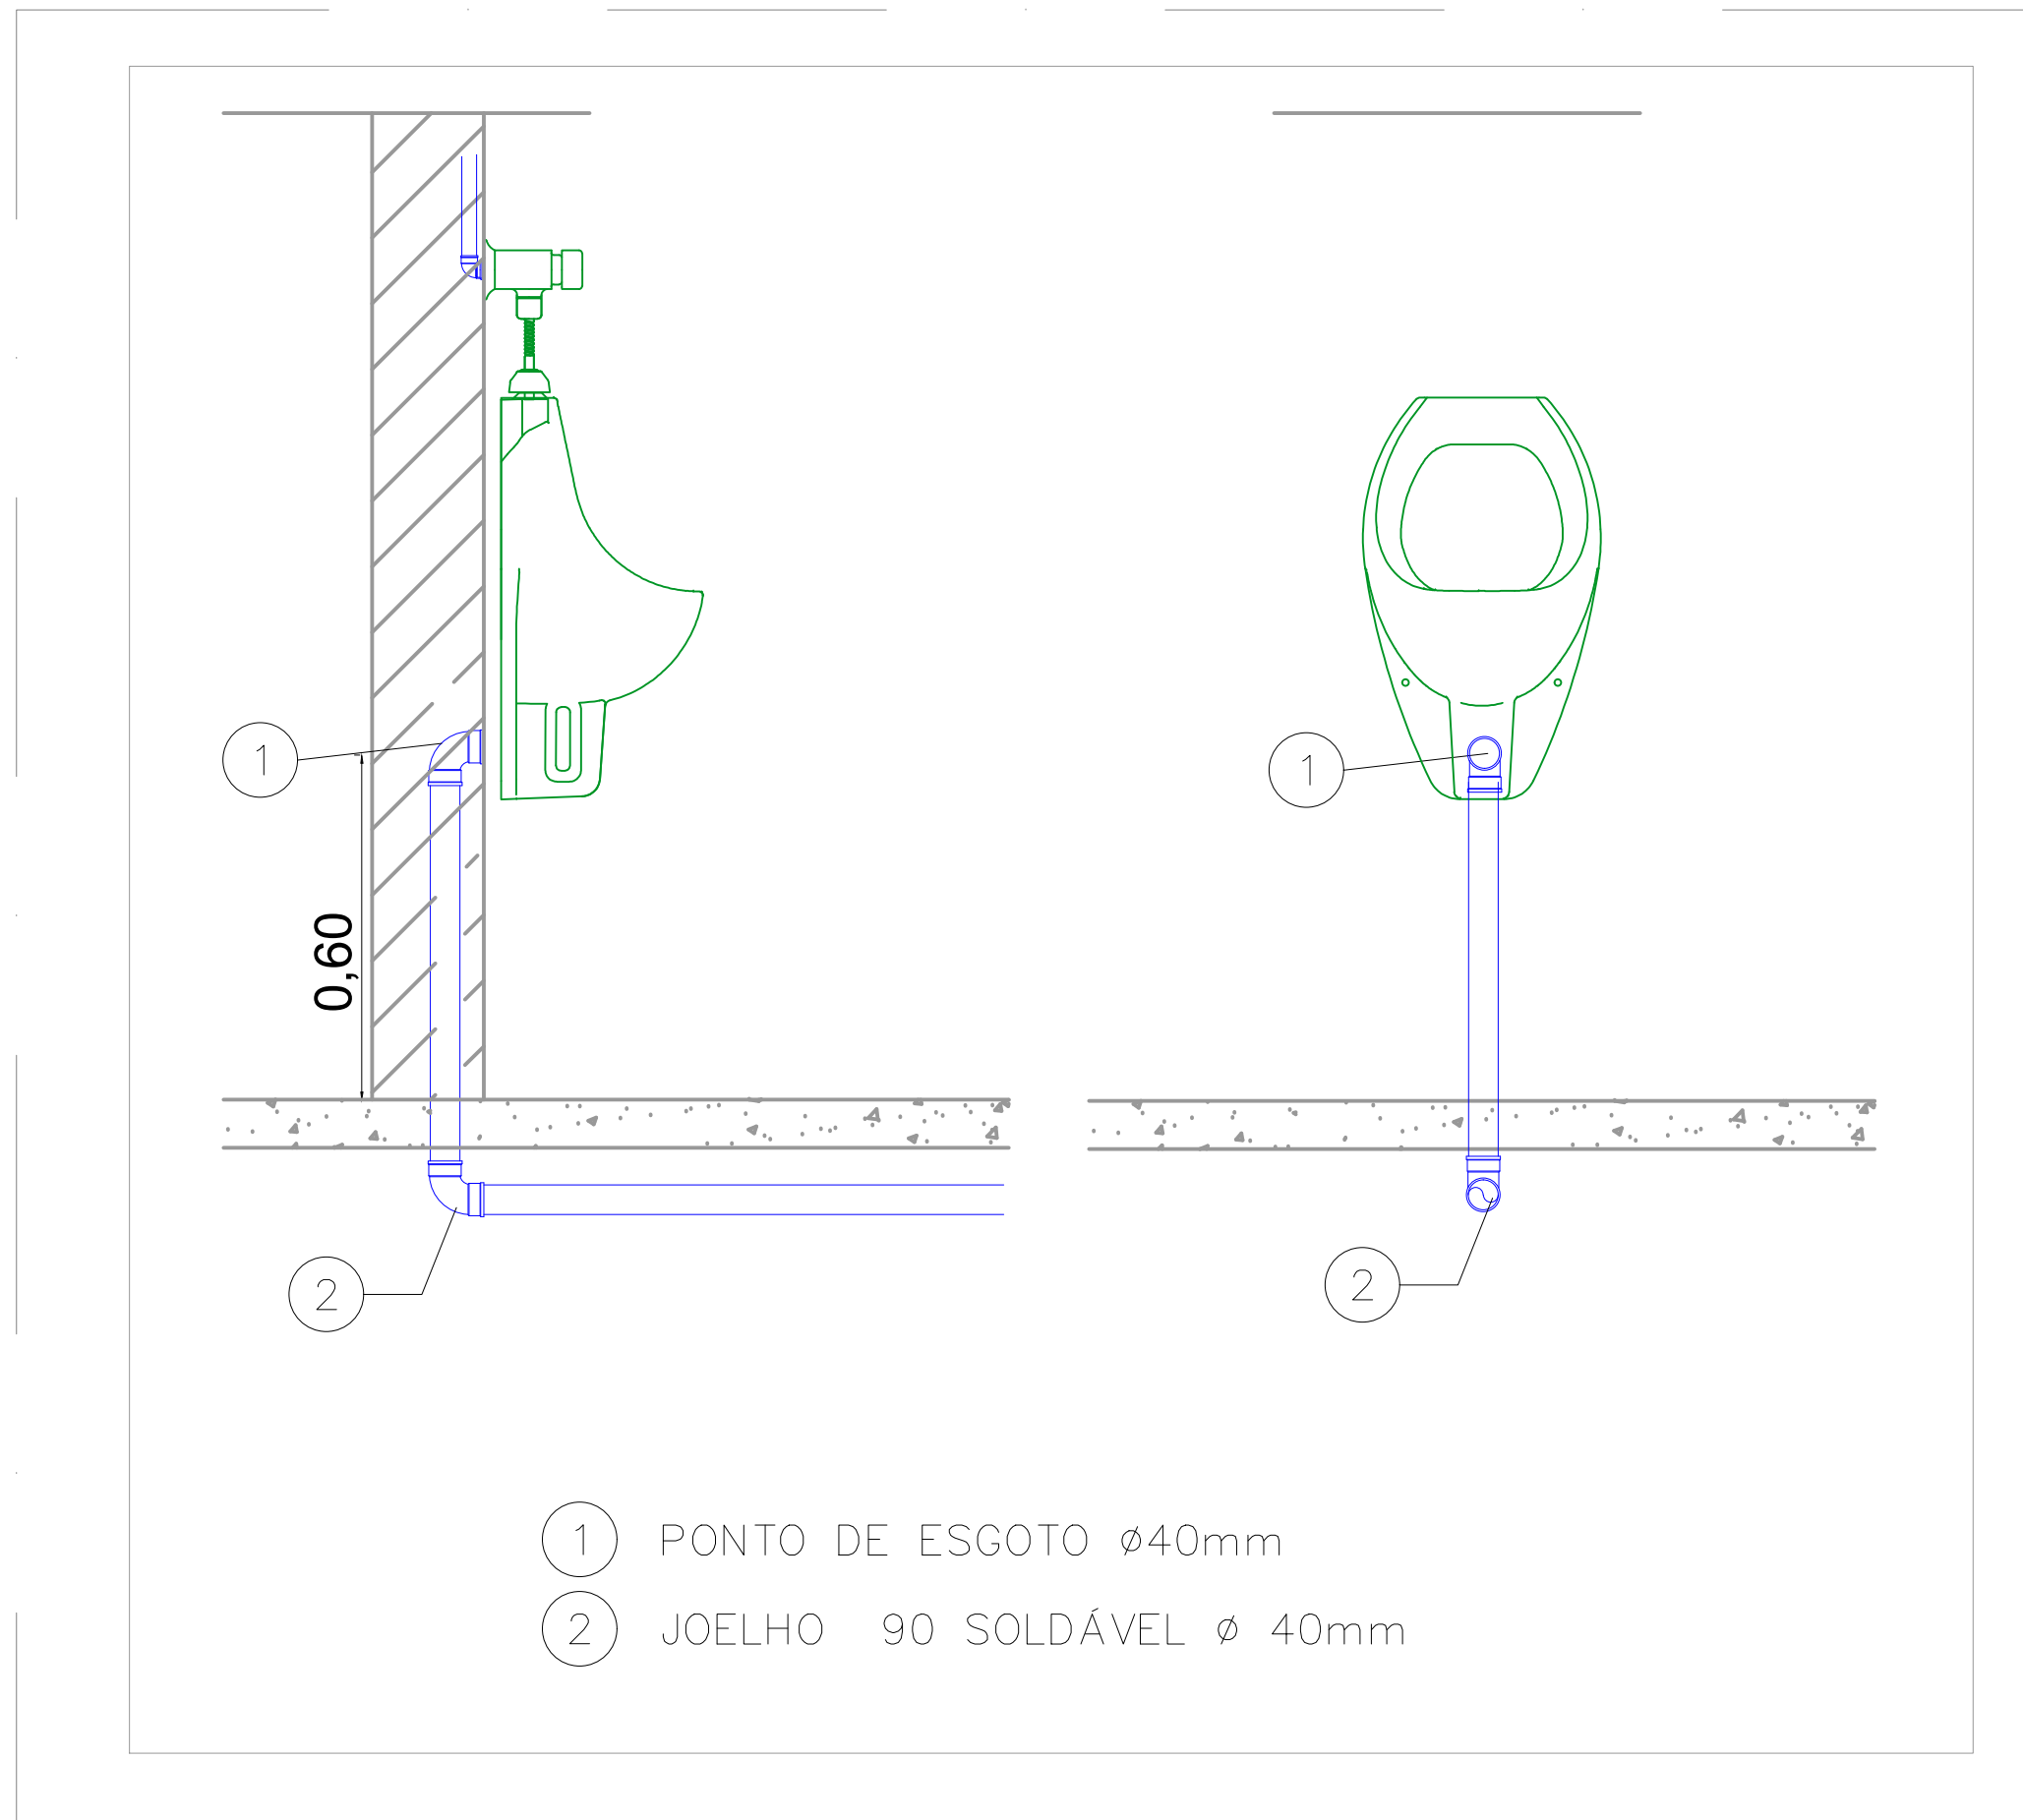

DETALHE 02 - INSTALAÇÃO DE MICTÓRIO  
ESC 1:10

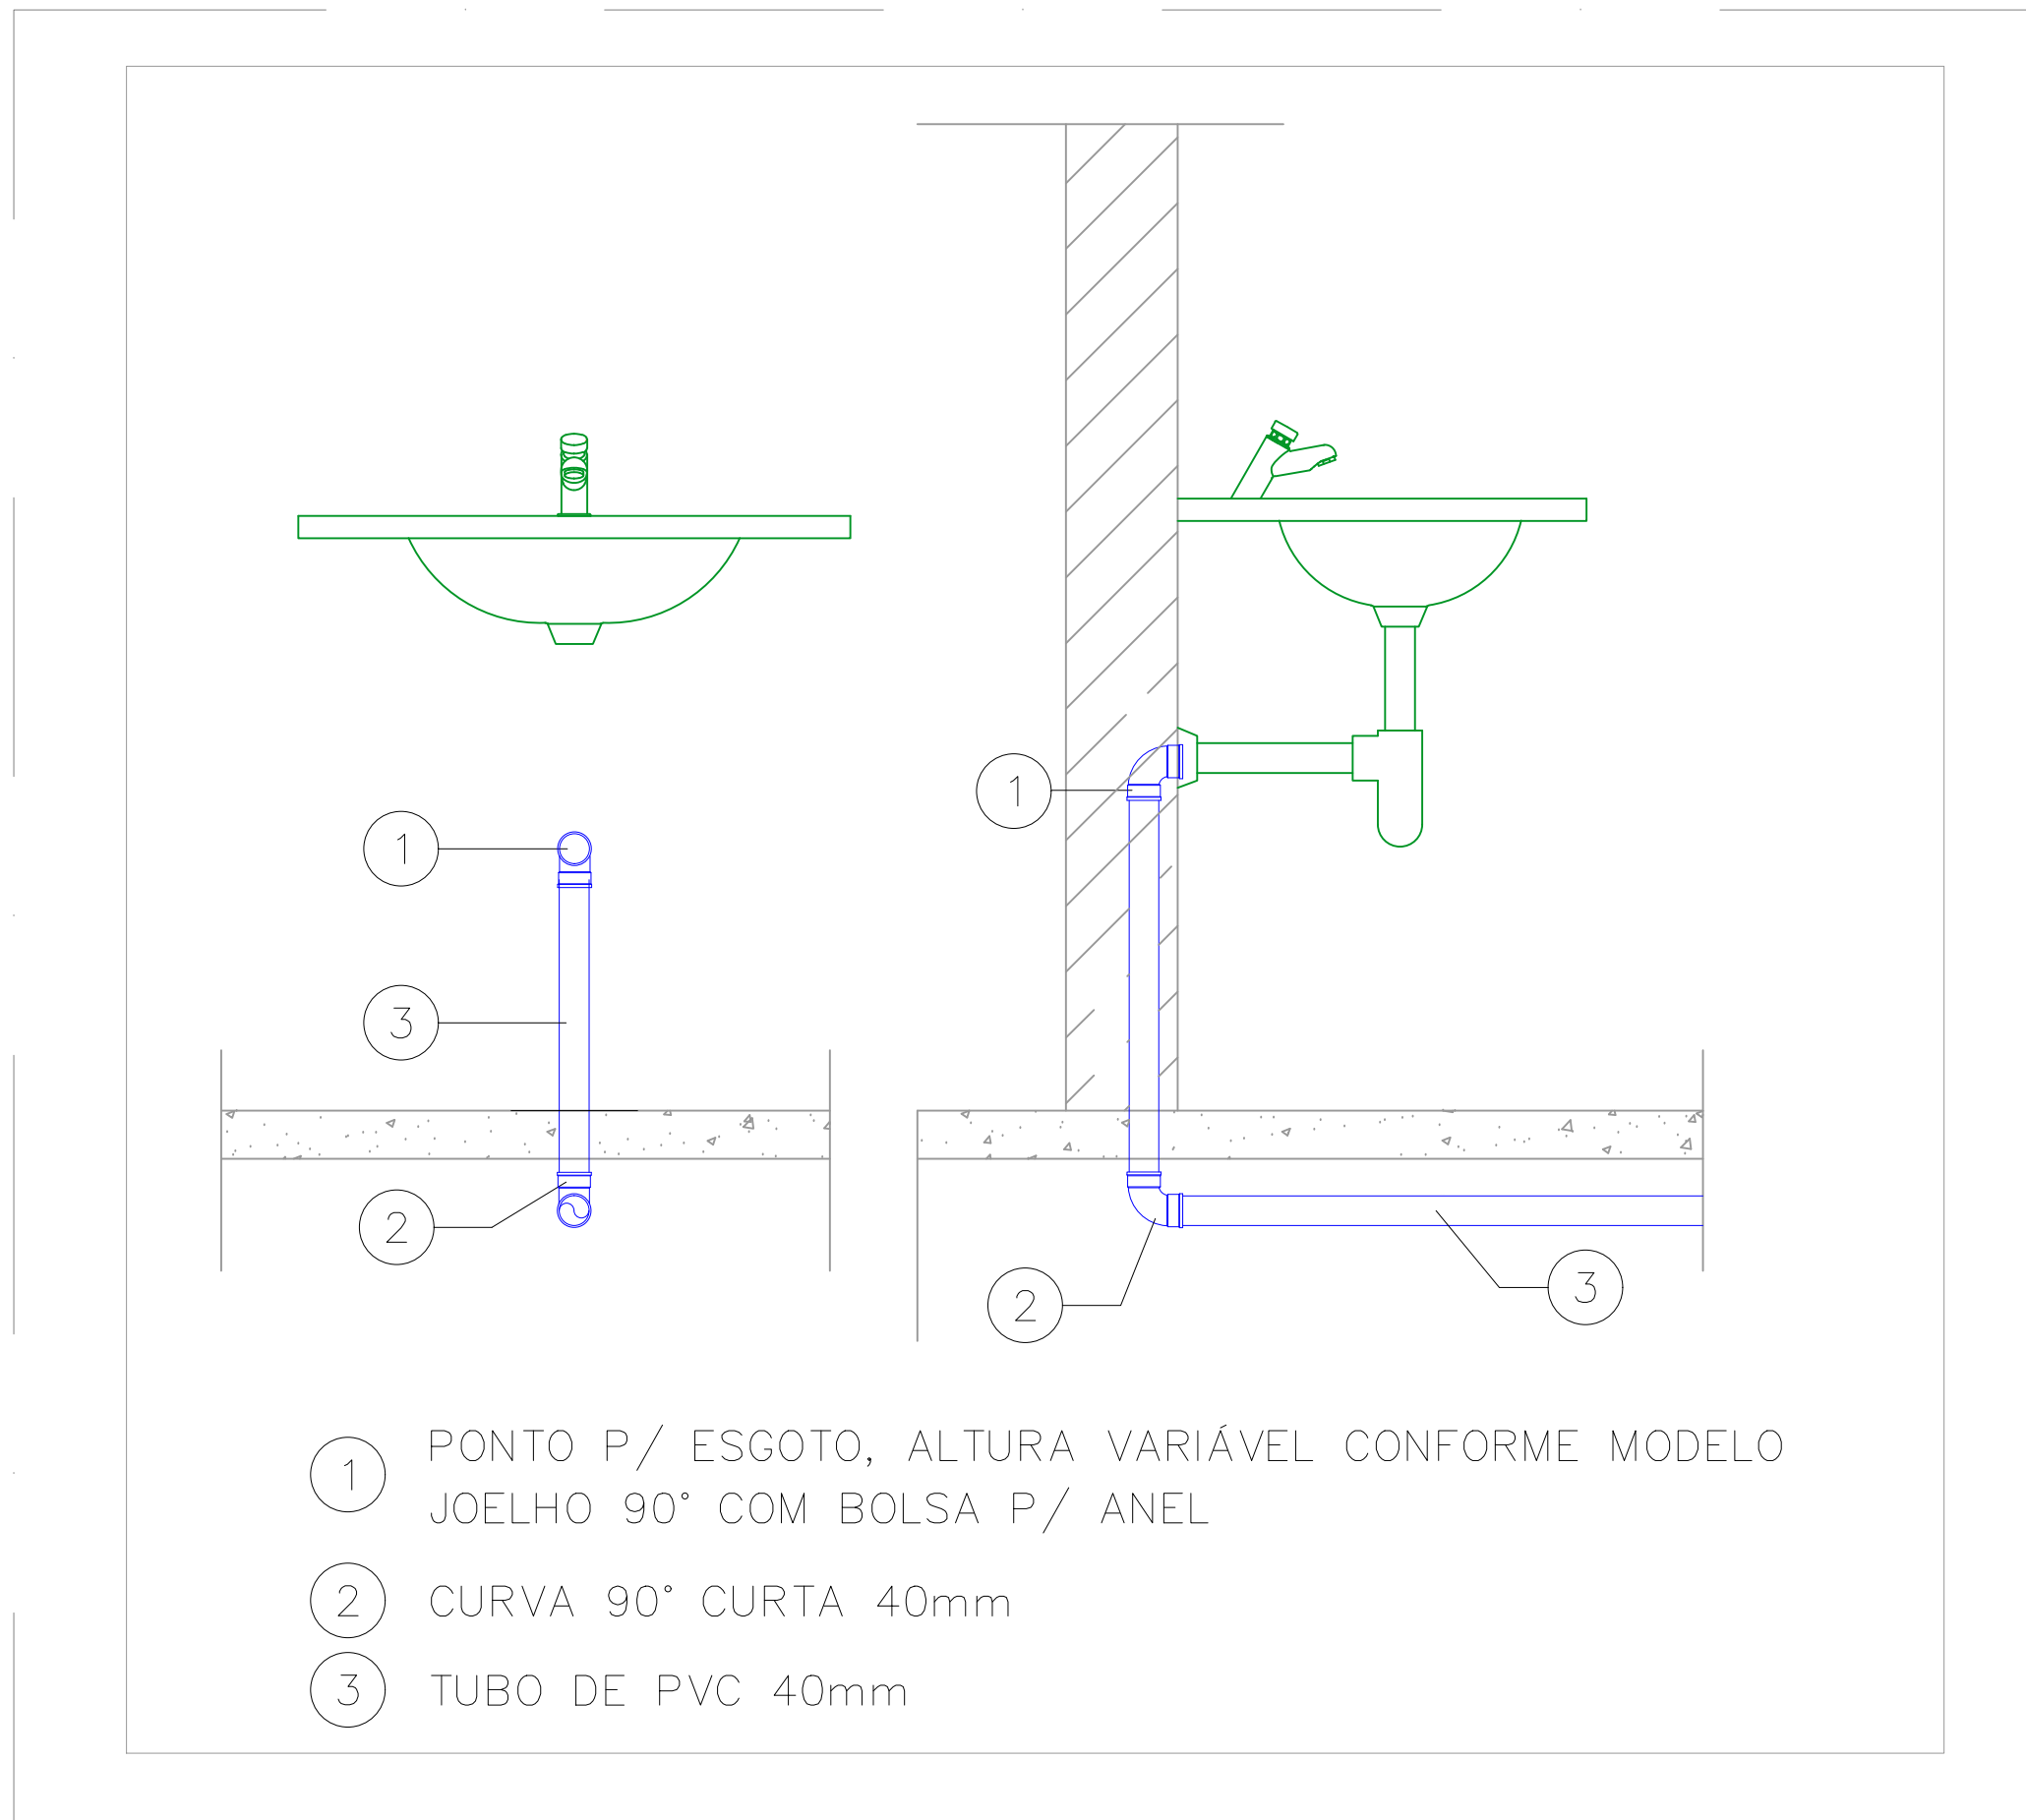

DETALHE 03 - INSTALAÇÃO DE LAVATÓRIO  
ESC 1:10

PROPRIETÁRIO

TRIBUNAL REGIONAL ELEITORAL DA BAHIA

PROJETO

ACS CONSTRUÇÕES LTDA

CONSTRUÇÃO

01	31/07/2025	MARIA ZLEIDE	AJUSTE NA VENTILAÇÃO
REV Nº	DATA	RESPONSÁVEL	DESCRIÇÃO

<b>ACS</b> <small>CONSTRUTORA</small>		PODER JUDICIÁRIO FEDERAL <b>TRIBUNAL REGIONAL ELEITORAL DA BAHIA</b> SECRETARIA DE GESTÃO DE SERVIÇOS COORDENADORIA DE OBRAS E MANUTENÇÃO PREDIAL SEÇÃO DE PROJETOS E OBRAS	
CLIENTE / ORÇÃO		MUNICÍPIO	
<b>TRIBUNAL REGIONAL ELEITORAL DA BAHIA</b>		<b>SALVADOR</b>	
LOCALIZAÇÃO PRIMEIRA AVENIDA DO CENTRO ADMINISTRATIVO DA BAHIA Nº 150		TIPO SERVIÇO	
CONTEÚDO <b>TRIBUNAL REGIONAL ELEITORAL - SEDE</b>		<b>REFORMA</b>	
ARQUITETO		<b>PROJETO HIDROSSANITÁRIO PLANTA BAIXA, VISTAS E DETALHES</b>	
RESPONSÁVEL TÉCNICO ENG. MARIA ZILEIDE MOREIRA	CREA 1603916768	PROJETO ENGENHARIA	<b>01/01</b>
DESENHO SOFIA RODRIGUEZ	ARQUIVO ESG.VENT.RE.RV01.CARTÓRIO	REVISÃO	
ESCALA INDICADAS	DATA 31/07/2025	REVISÃO	