



ESCALA: 1/50

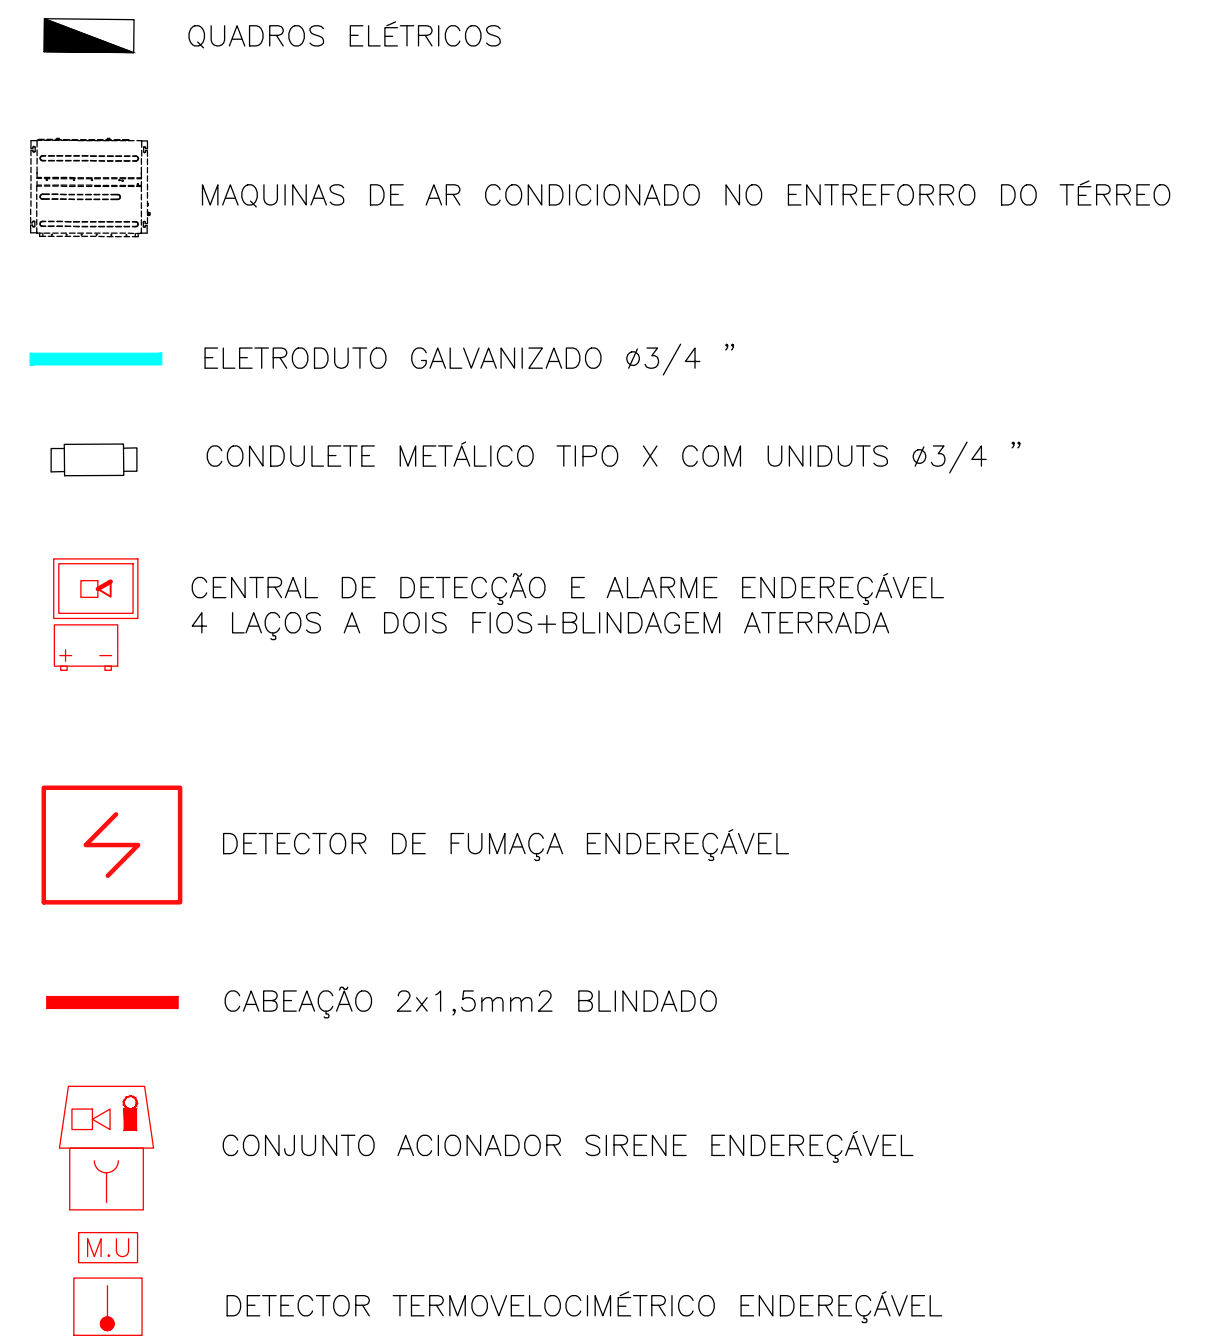

PROPRIETÁRIO: TRIBUNAL REGIONAL ELEITORAL DA BAHIA

RESPONSÁVEL TÉCNICO: LUIZ SERGIO DA SILVA LIMA

REV. Nº	DATA	RESPONSÁVEL	DESCRIÇÃO

 <p><b>ACS</b> SERVIÇOS DE PROJETOS E CONDIÇÕES E SERVIÇO</p> <p>CNPJ: 21.162.7200001-34</p>	<p>PODER JUDICIÁRIO FEDERAL</p> <p><b>TRIBUNAL REGIONAL ELEITORAL DA BAHIA</b></p> <p>SECRETARIA DE GESTÃO DE SERVIÇOS COORDENADORIA DE OBRAS E MANUTENÇÃO PREDIAL SEÇÃO DE PROJETOS E OBRAS</p>	
<p>NOME DA CONTRATAÇÃO</p> <p><b>TRIBUNAL REGIONAL ELEITORAL DE VALENÇA</b></p> <p>ENDEREÇO DA OBRA</p> <p><b>TE - AVENIDA DO CAB</b></p> <p>IDENTIFICAÇÃO DA PLANTA</p> <p><b>PROJETO EXECUTIVO ANEXO I</b> <b>SISTEMA DE DETECCÃO E ALARME DE INCÊNDIO-PAV. PASSADIÇO</b></p>	<p>TIPO SERVIÇO</p> <p><b>PROJETO DE REFORMA</b></p> <p>MUNICÍPIO</p> <p><b>SALVADOR BAHIA</b></p>	
<p>RESPONSÁVEL TÉCNICO</p> <p><b>ENG. LUIZ SERGIO DA SILVA LIMA</b></p> <p>DESENHO</p> <p><b>LUIZ SERGIO</b></p> <p>TERMINO</p> <p><b>1/50</b></p>	<p>COD. OBRA</p> <p><b>16098-D</b></p> <p>ARQUIVO</p> <p><b>PROJETO PROJETO ANEXO I DWG 2607/2025.DWG</b></p> <p>VERSÃO</p> <p><b>1</b></p>	<p>TIPO PRESTADOR</p> <p><b>ELÉTRICA</b> FRANCA</p> <p><b>SDAI 3</b></p>