



ANEXO I  
DETALHES DIVERSOS  
PASSADIÇO

S / ESCALA

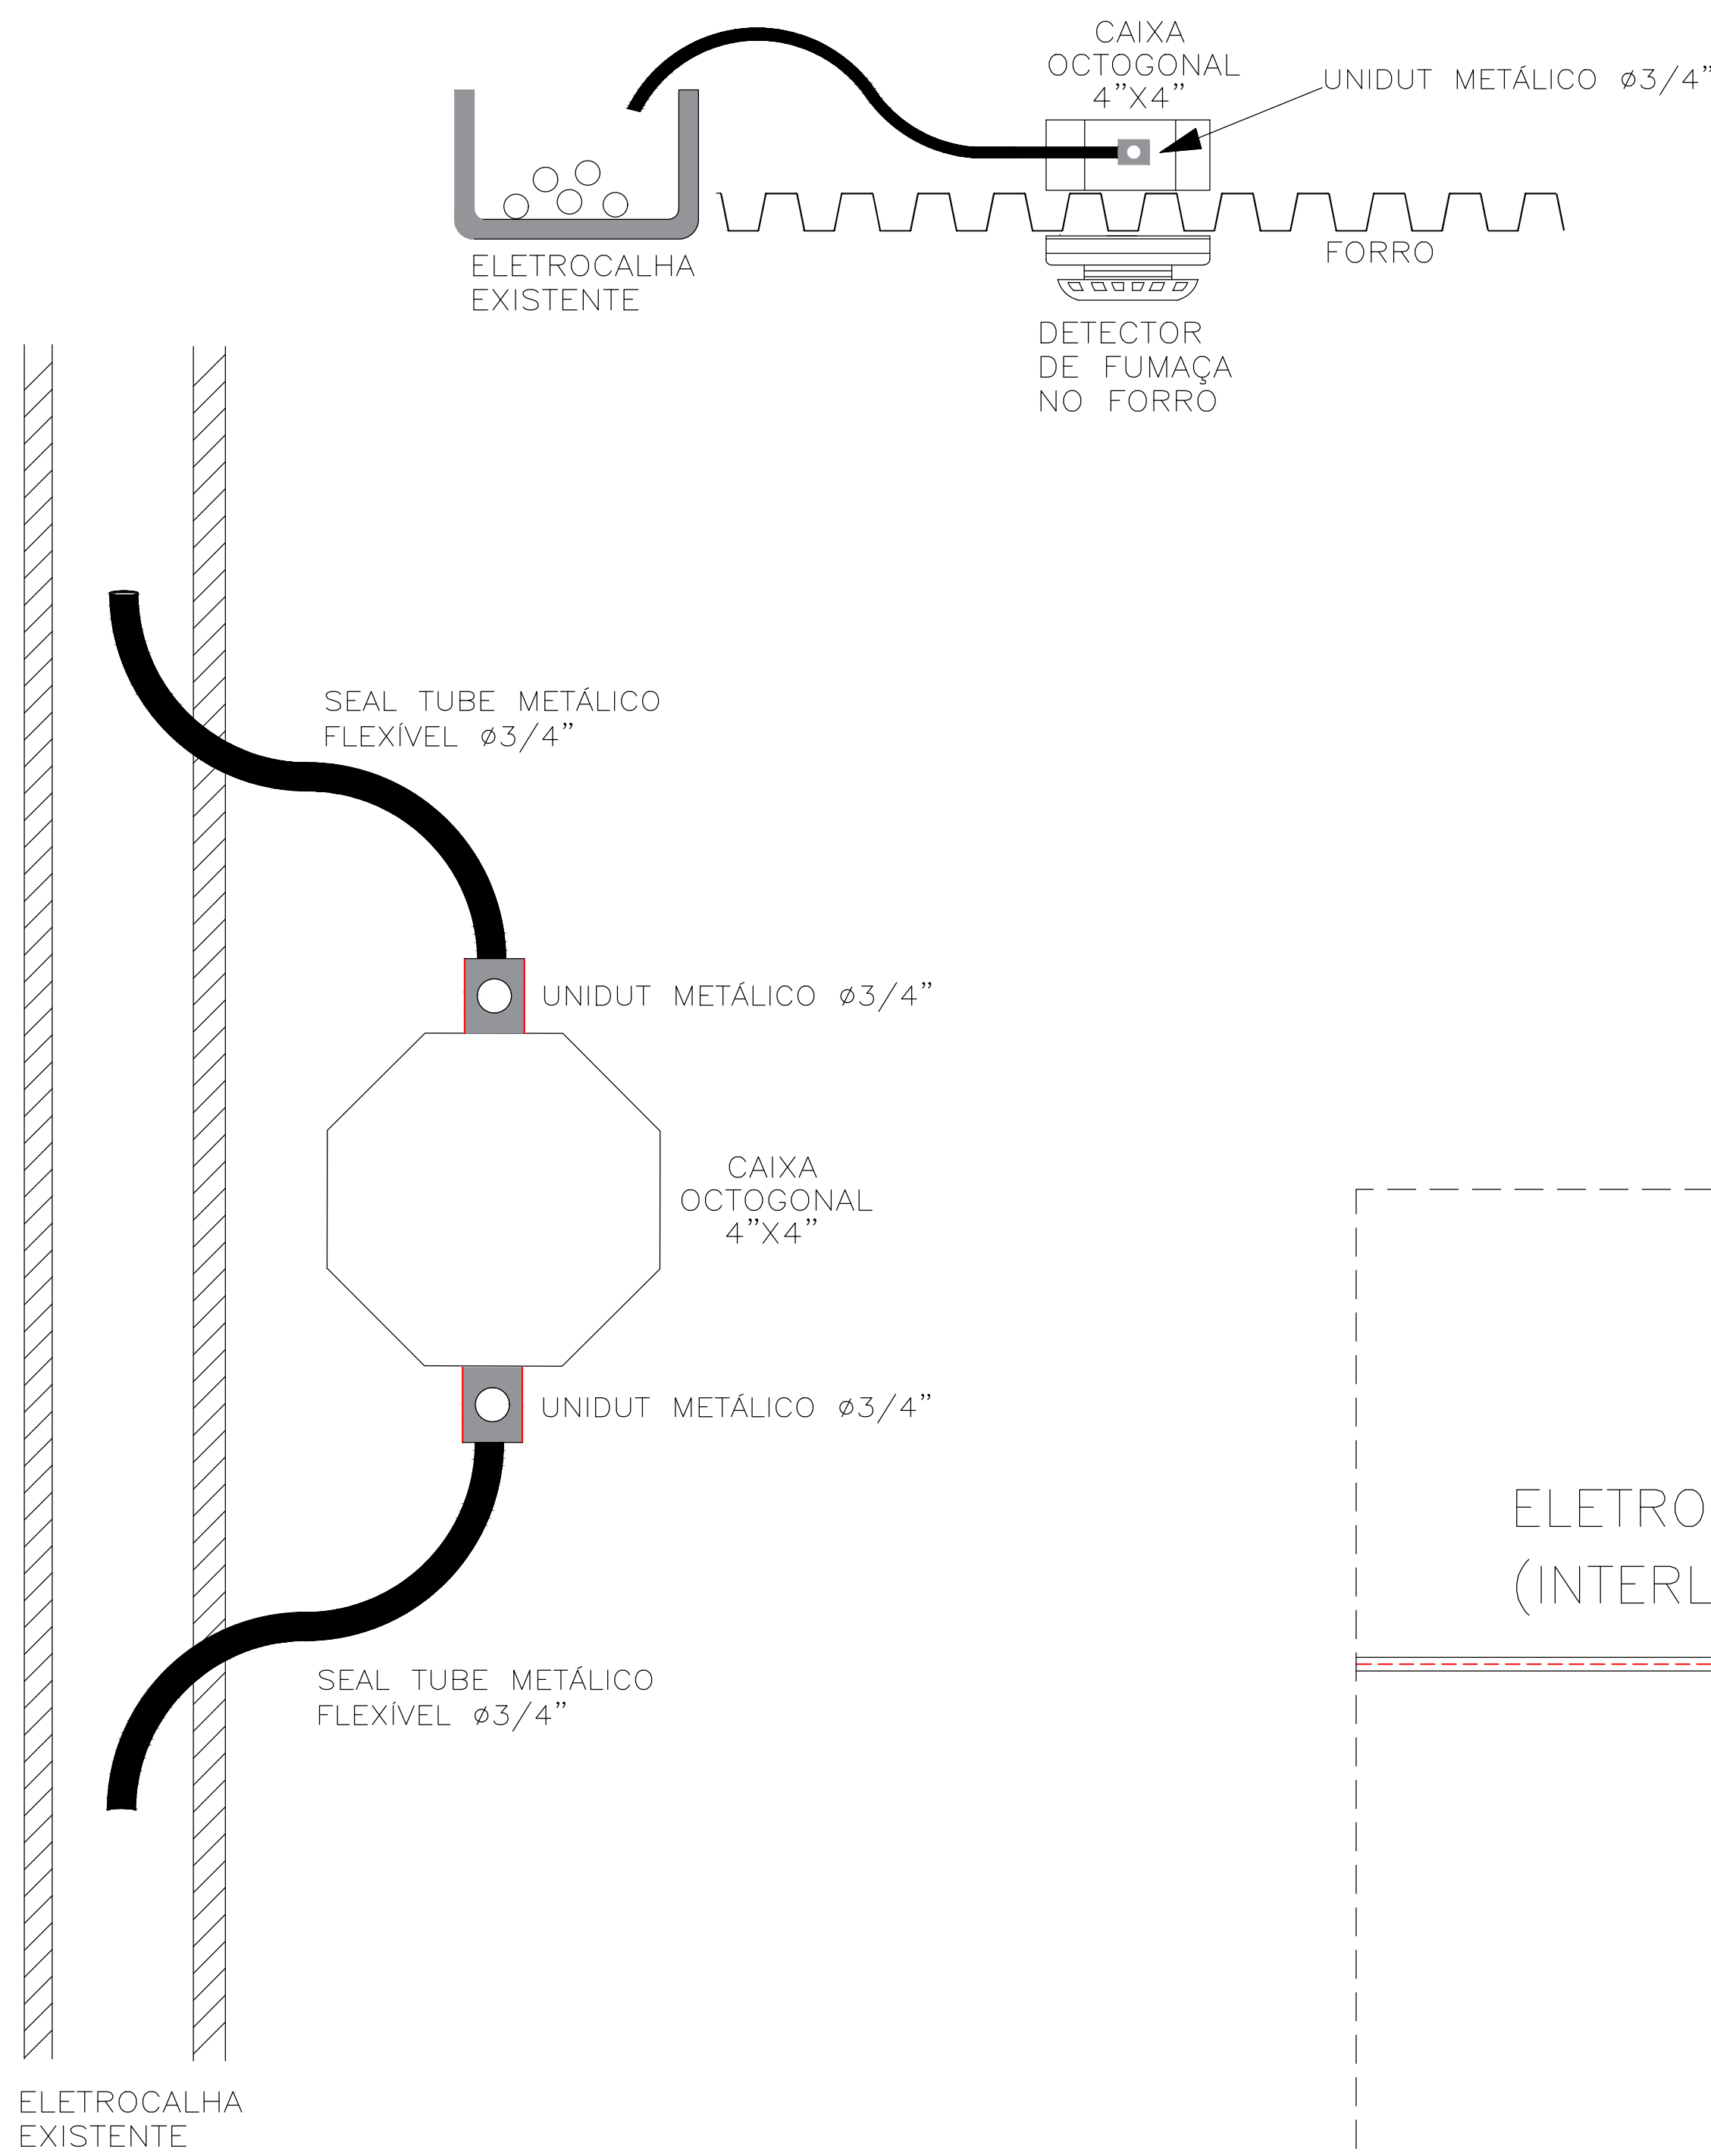


DETALHE INSTALAÇÃO  
DETETOR NO FORRO


PRÉDIO CARTÓRIOS

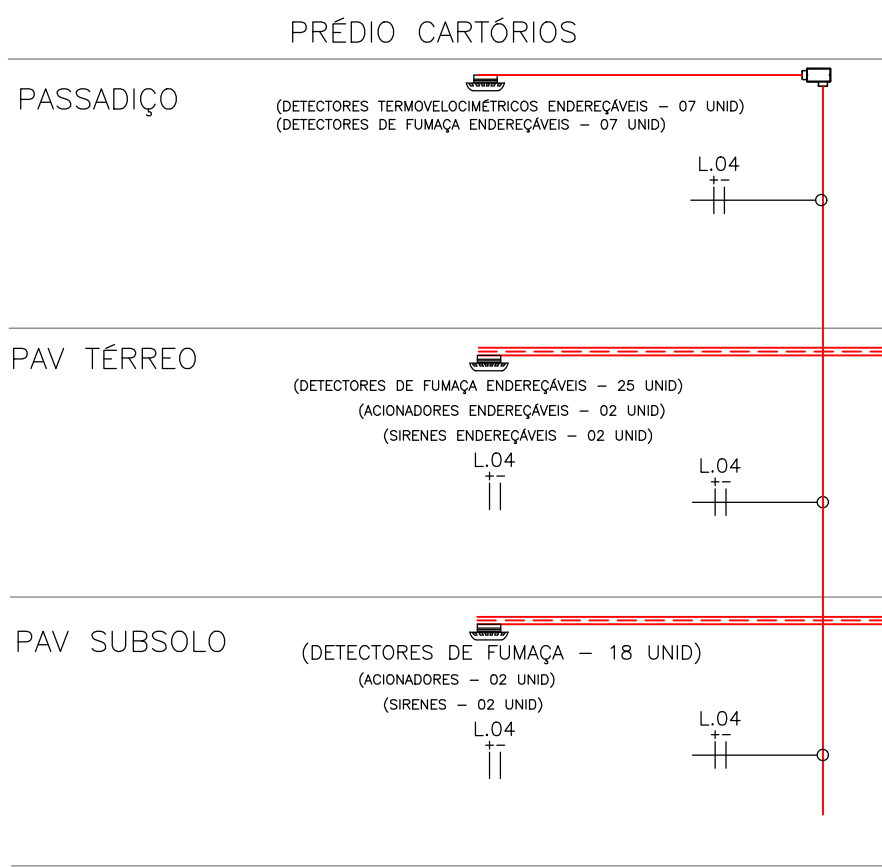


PRÉDIO PRINCIPAL

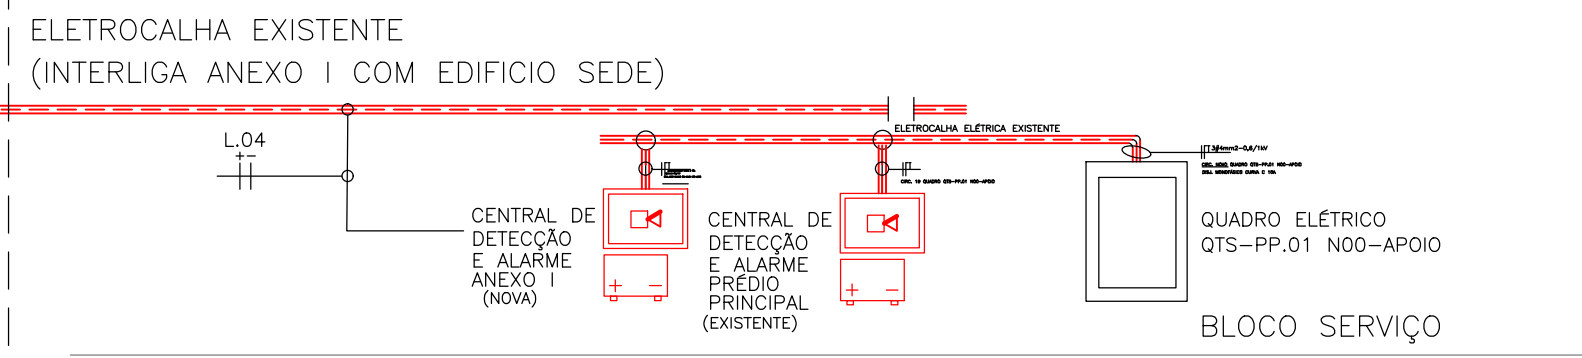


ESQUEMA VERTICAL – SEM ESCALA

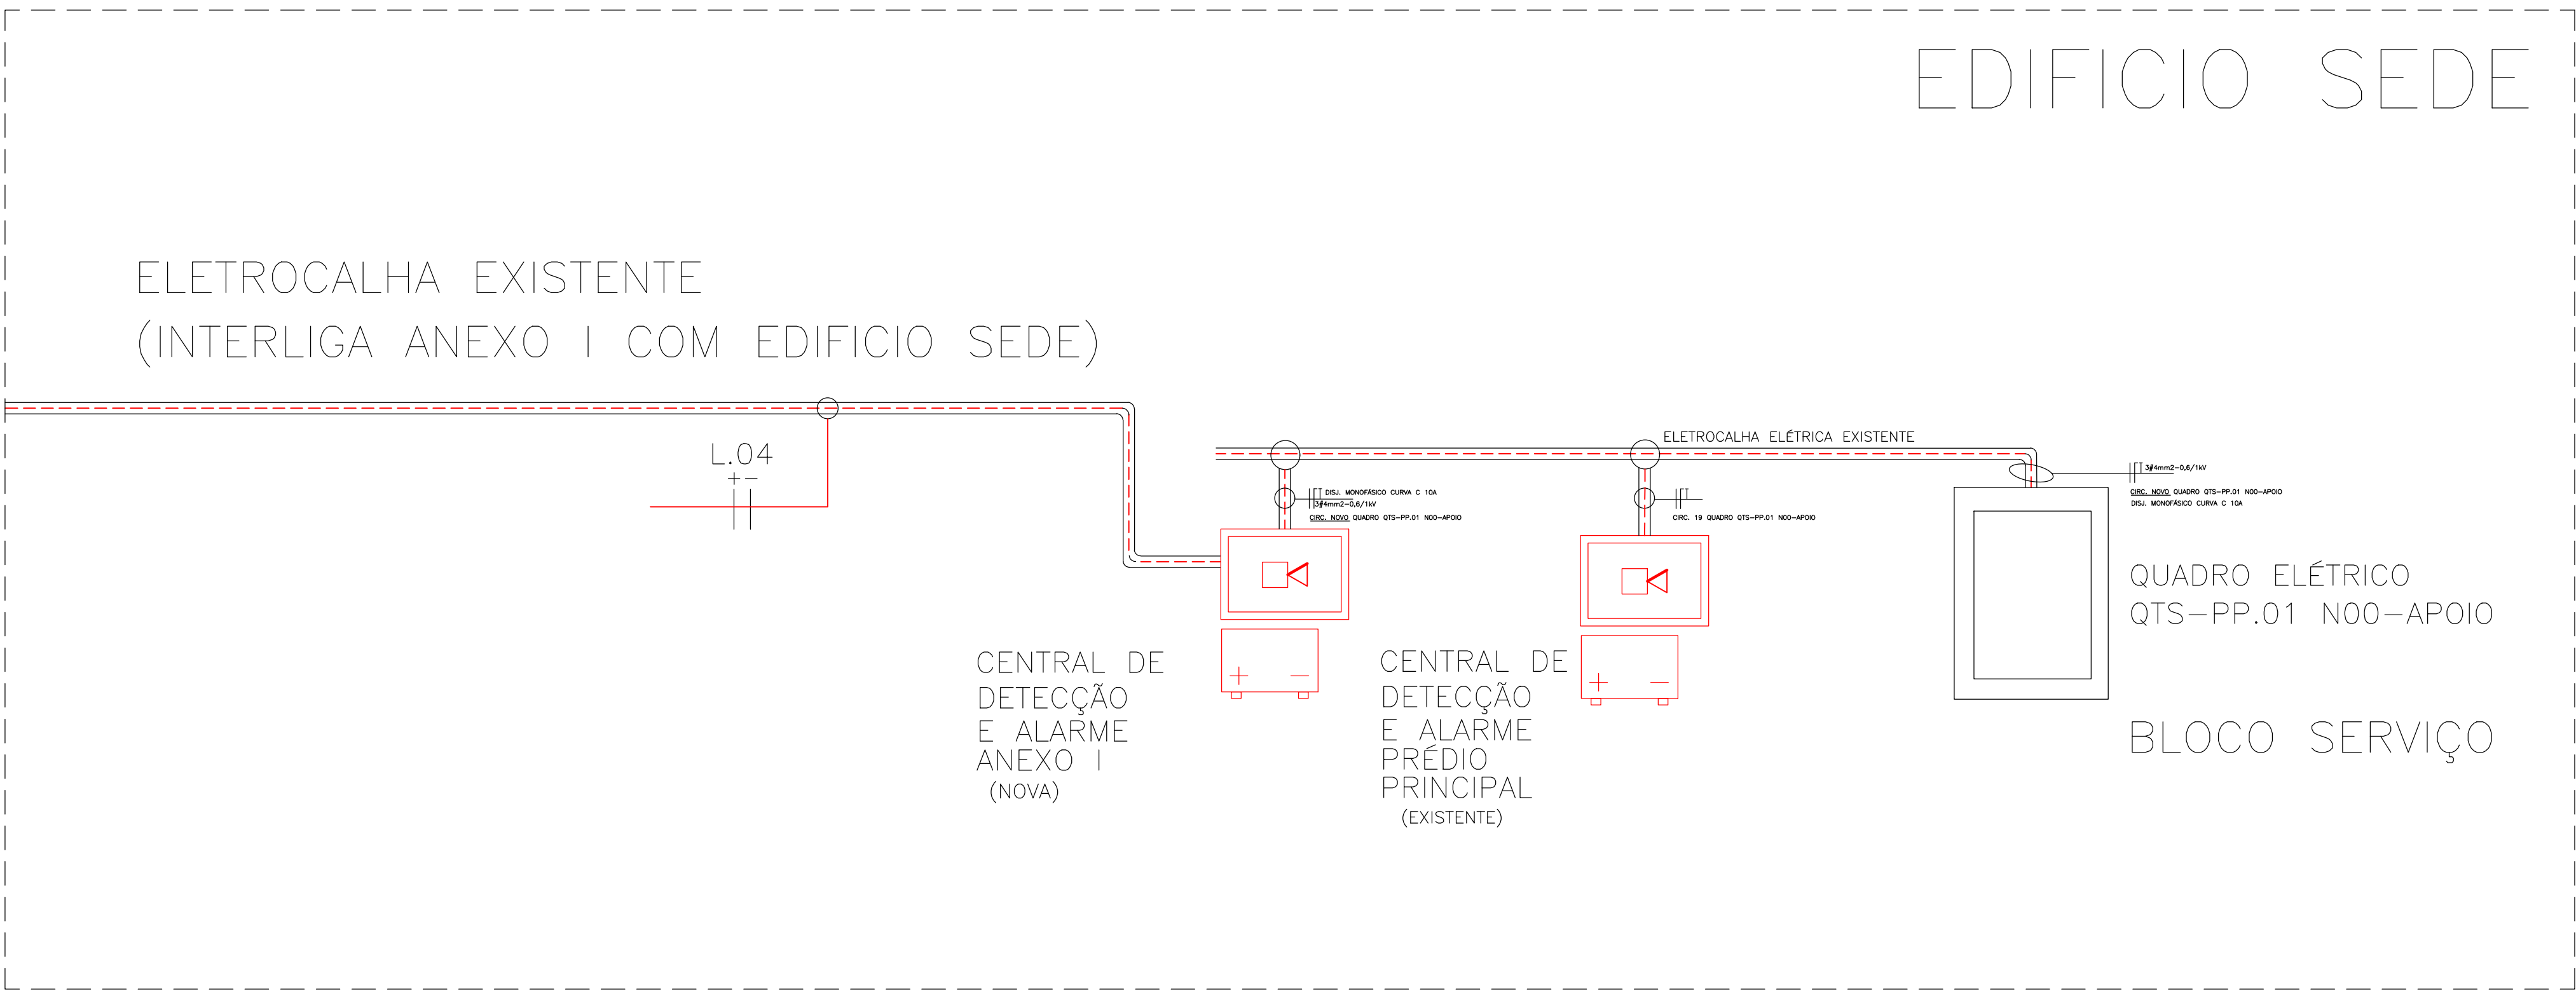

DETALHE INTERLIGAÇÃO/ALIMENTAÇÃO DA NOVA  
CENTRAL NA SALA DE MONITORAMENTO NO  
EDÍFICIO SEDE DO TRE

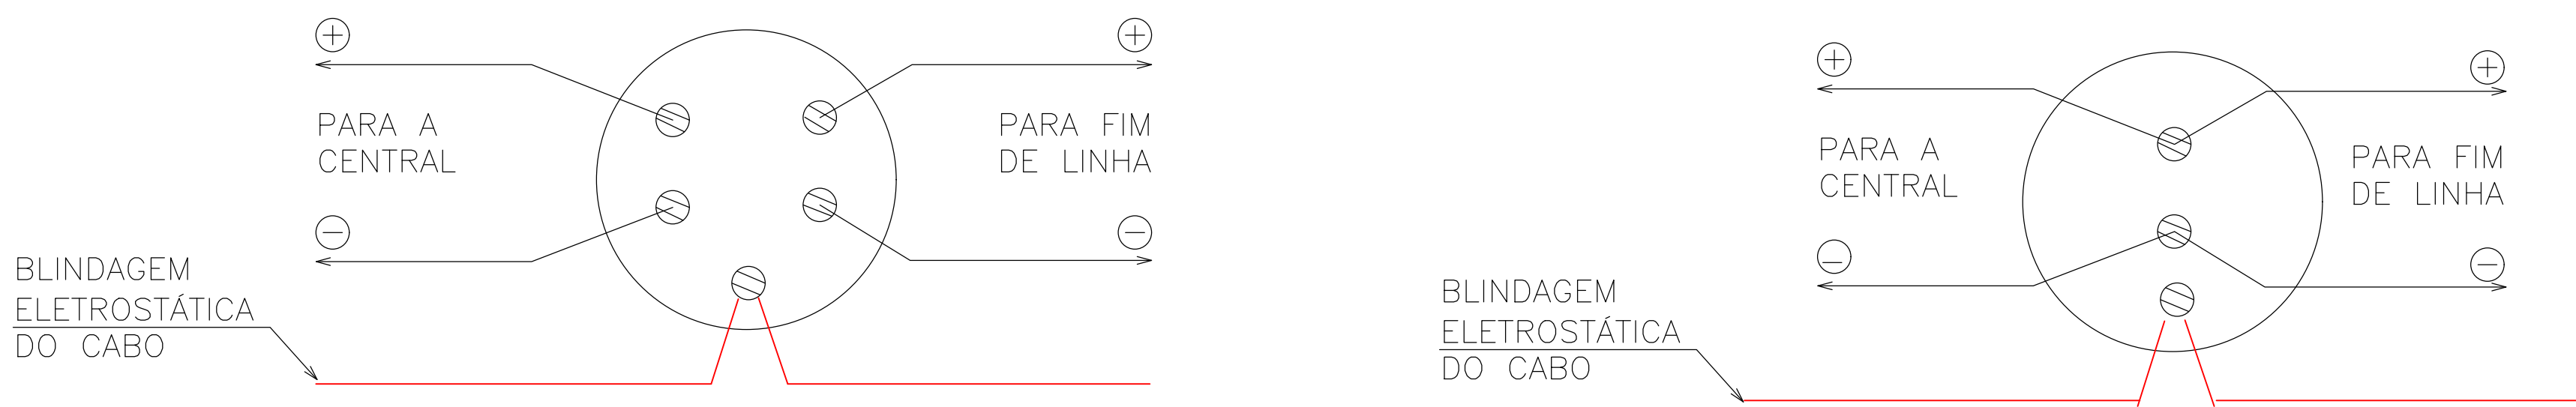

DETALHES SOBRE MODOS  
DE INSTALAÇÃO CABEAÇÃO  
S/ESCALA

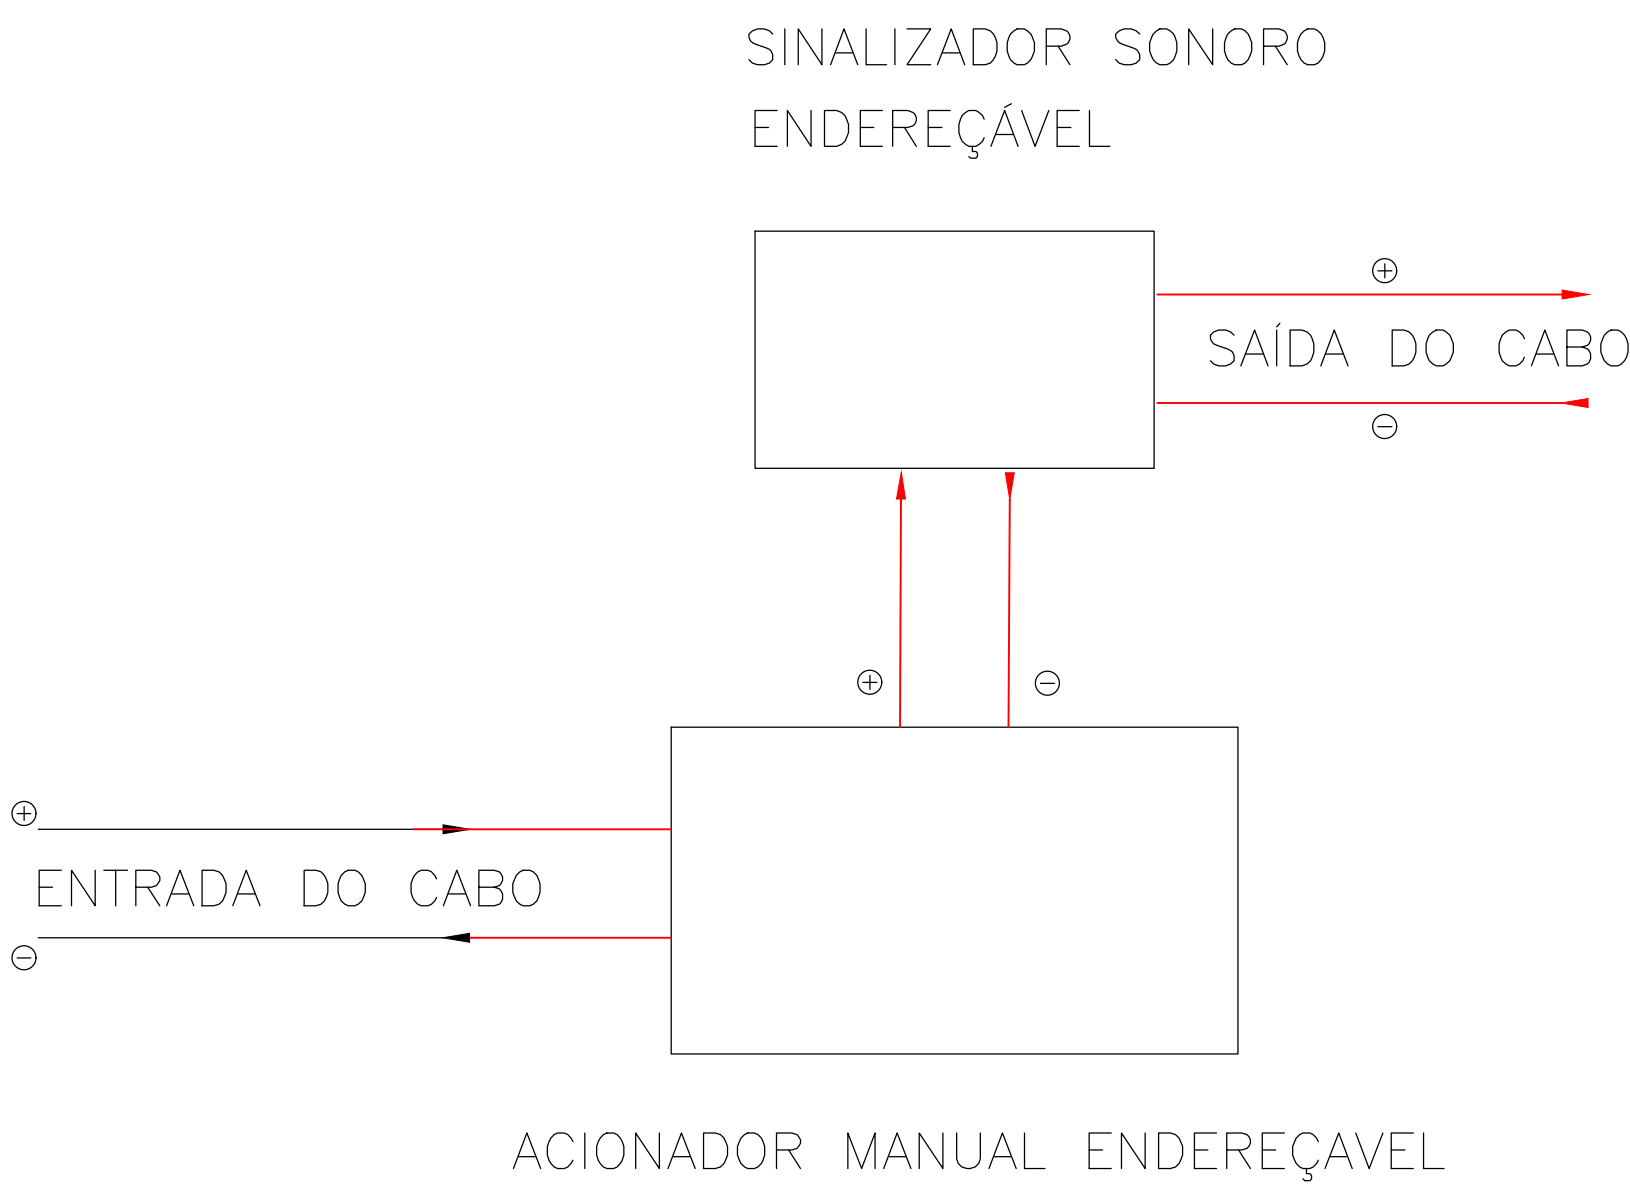


LIGAÇÃO ACIONADOR SIRENE  
S/ESCALA

PROPRIETÁRIO: TRIBUNAL REGIONAL ELEITORAL DA BAHIA

RESPONSÁVEL TÉCNICO: LUIZ SERGIO DA SILVA LIMA

REV. Nº	DATA	RESPONSÁVEL	DESCRIÇÃO
-	-	-	-



TRIBUNAL REGIONAL ELEITORAL DA BAHIA  
SECRETARIA DE GESTÃO DE SERVIÇOS  
COORDENADORIA DE OBRAS E MANUTENÇÃO PREDIAL  
SEÇÃO DE PROJETOS E OBRAS

PODER JUDICIÁRIO FEDERAL

TRIBUNAL REGIONAL ELEITORAL DA BAHIA

SECRETARIA DE GESTÃO DE SERVIÇOS

COORDENADORIA DE OBRAS E MANUTENÇÃO PREDIAL

SEÇÃO DE PROJETOS E OBRAS

PROJETO DE REFORMA

PROJETO EXECUTIVO ANEXO I  
DETALHES DIVERSOS SDAI

RESPONSÁVEL TÉCNICO  
ENG. LUIZ SERGIO DA SILVA LIMA

CAU / CREA  
16098-D

TIPO PROJETO  
ELÉTRICA

ESCALA  
1/50

DATA  
JULHO 2025

REVISÃO

SDAI 4