




PLANTA BAIXA - CARTÓRIO  
ESC 1:50

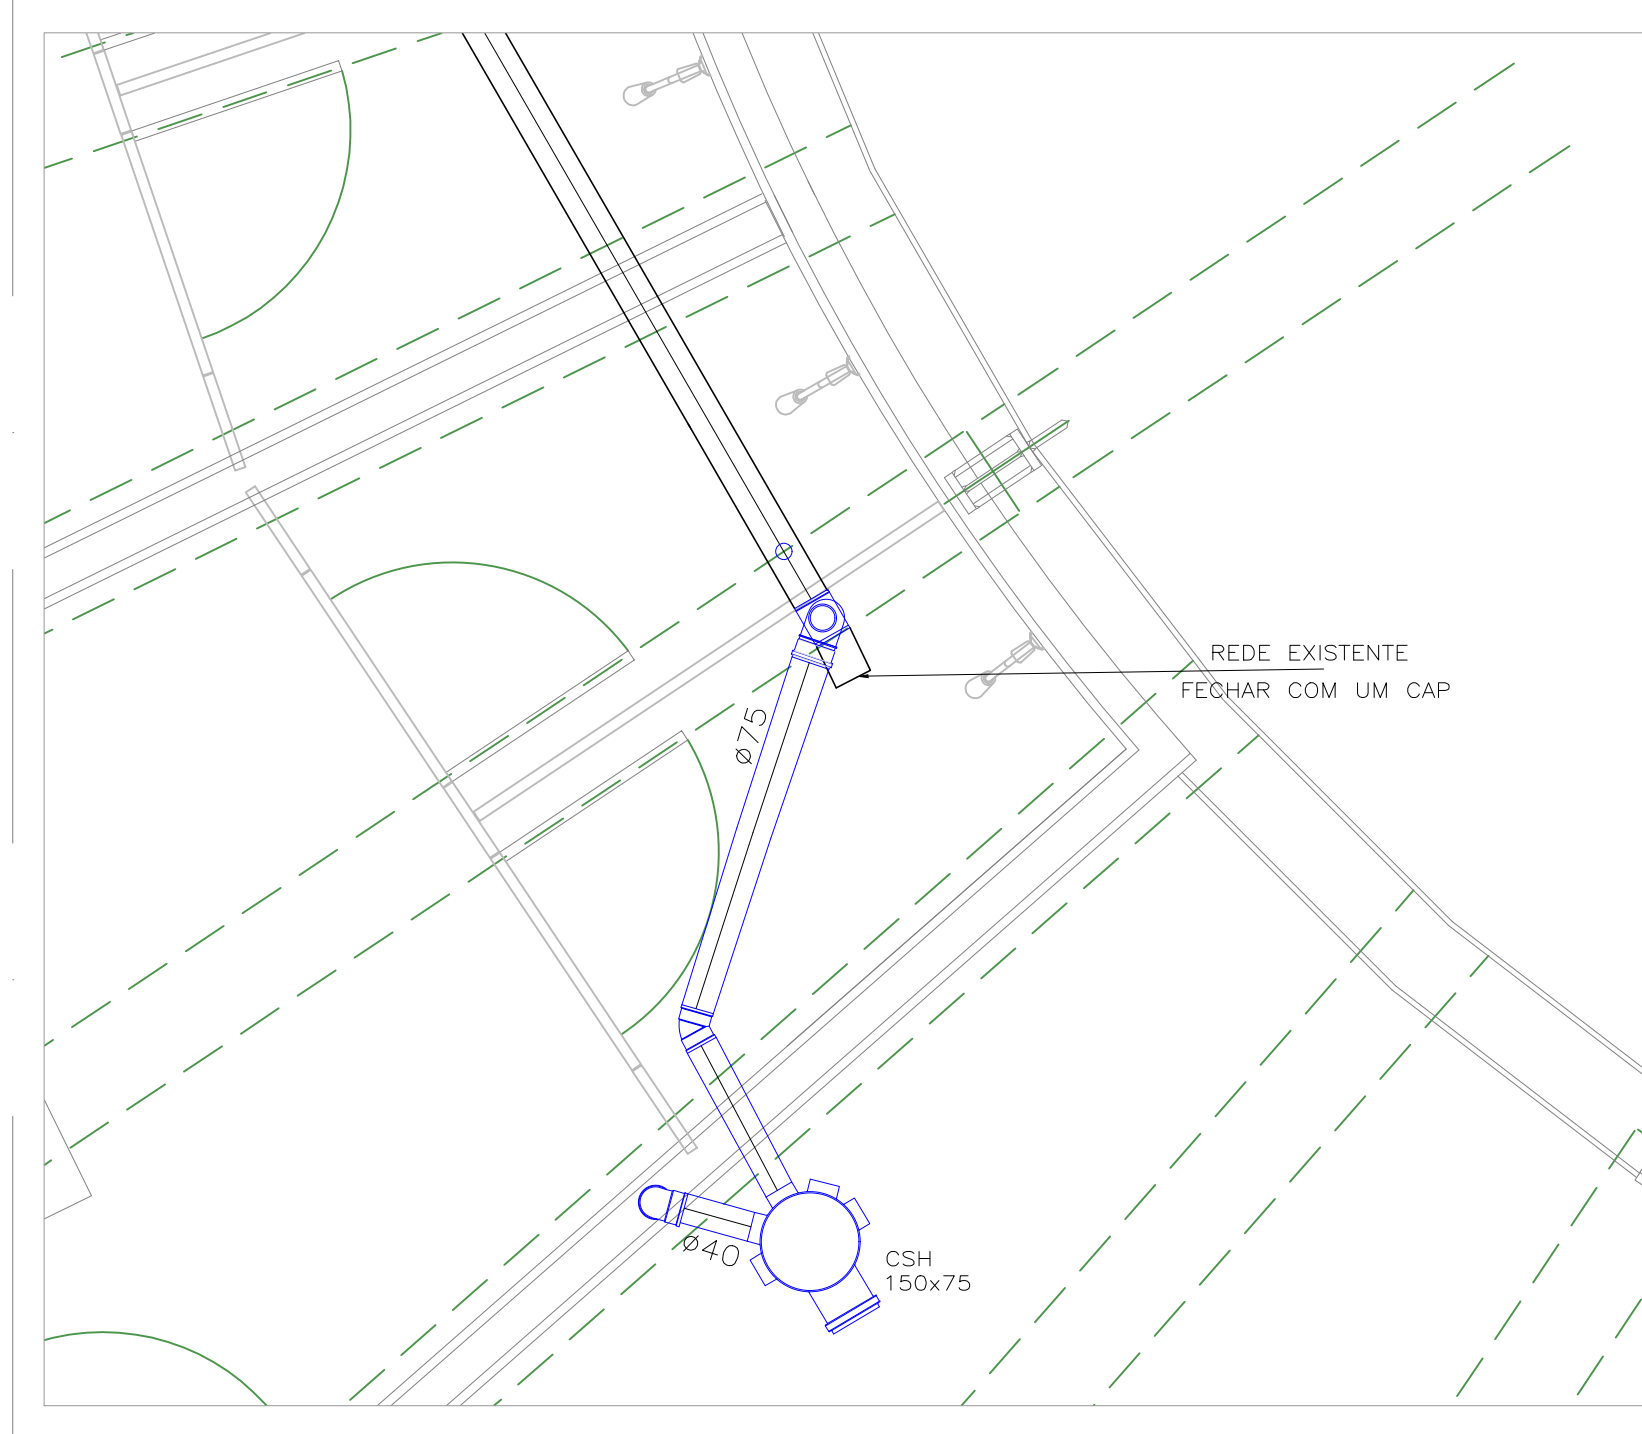

DETALHE 01 - ESG 1  
ESC 1:20

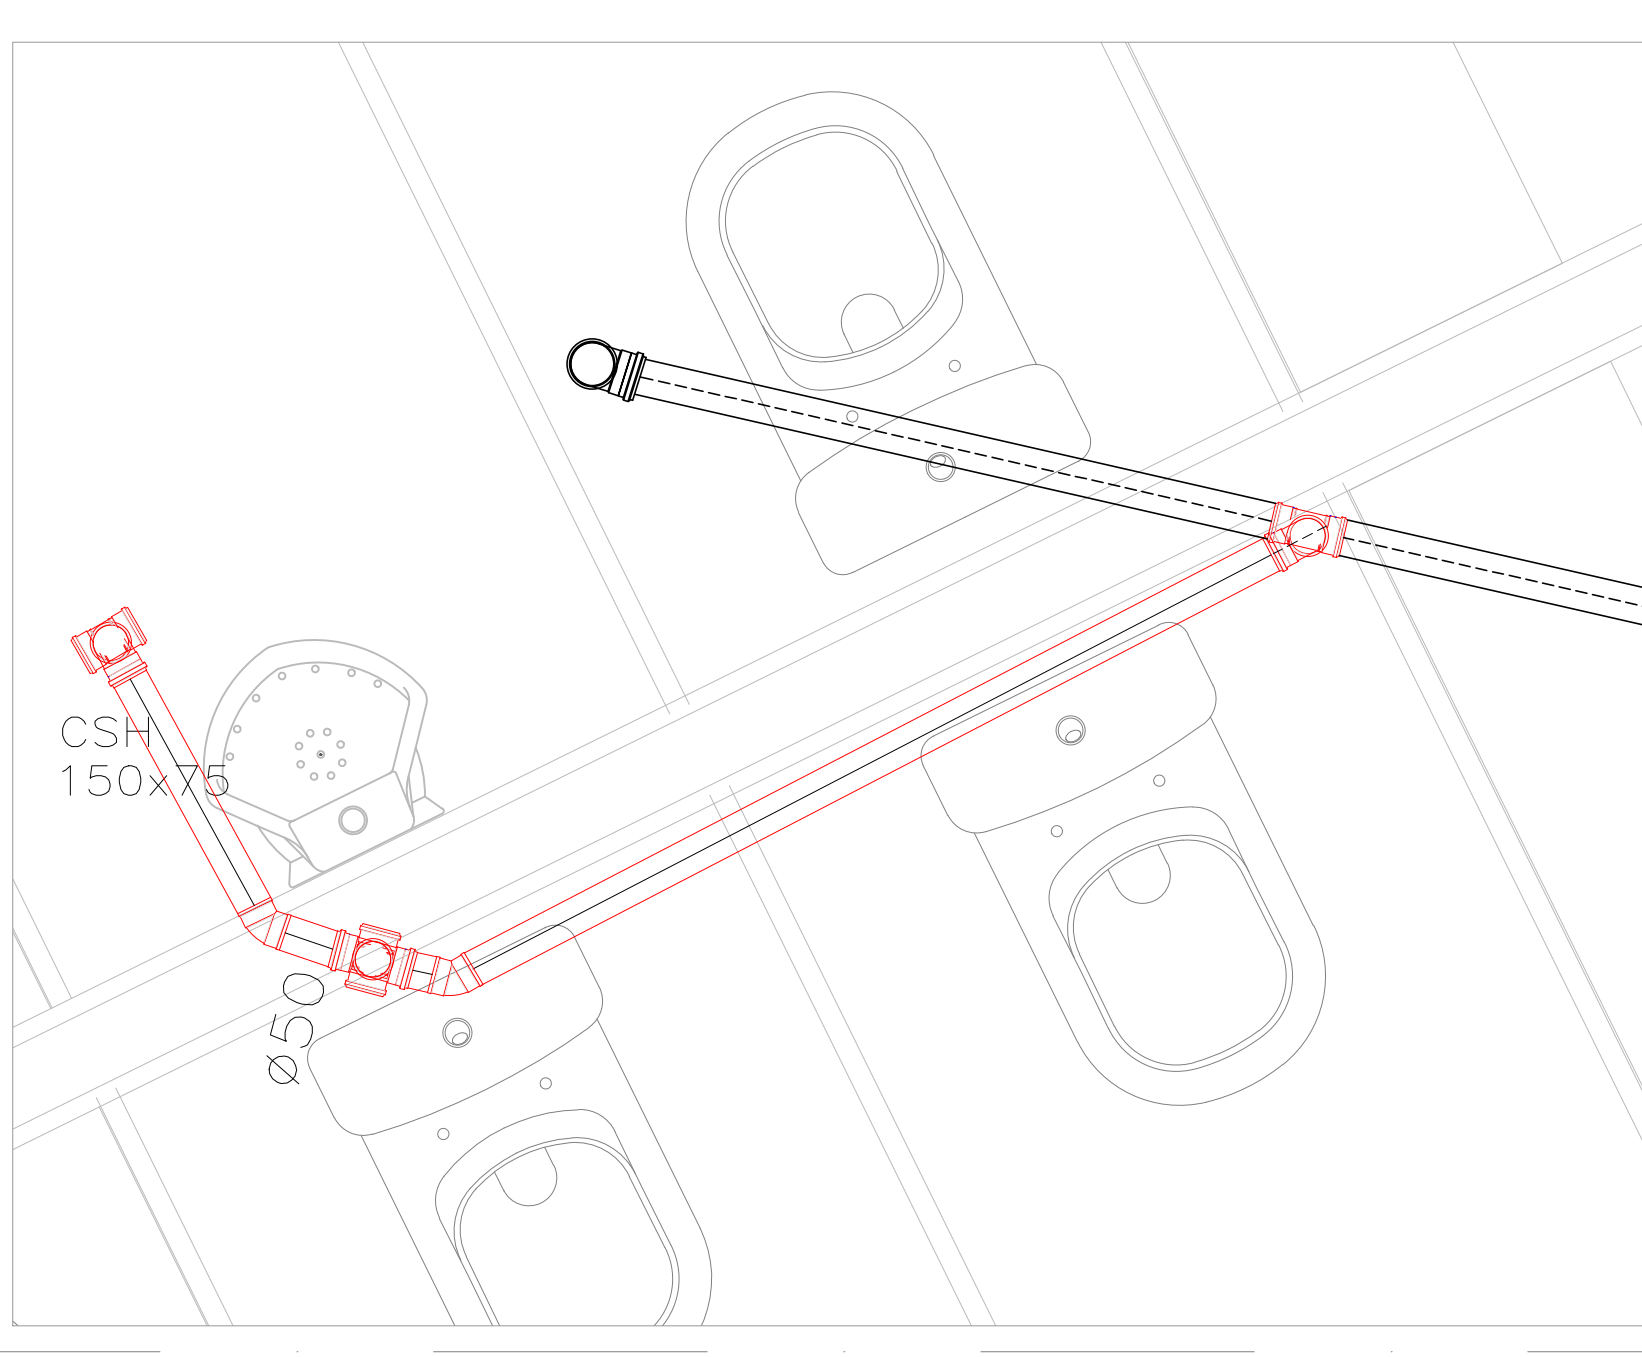

DETALHE 02 - VENT 2  
ESC 1:10

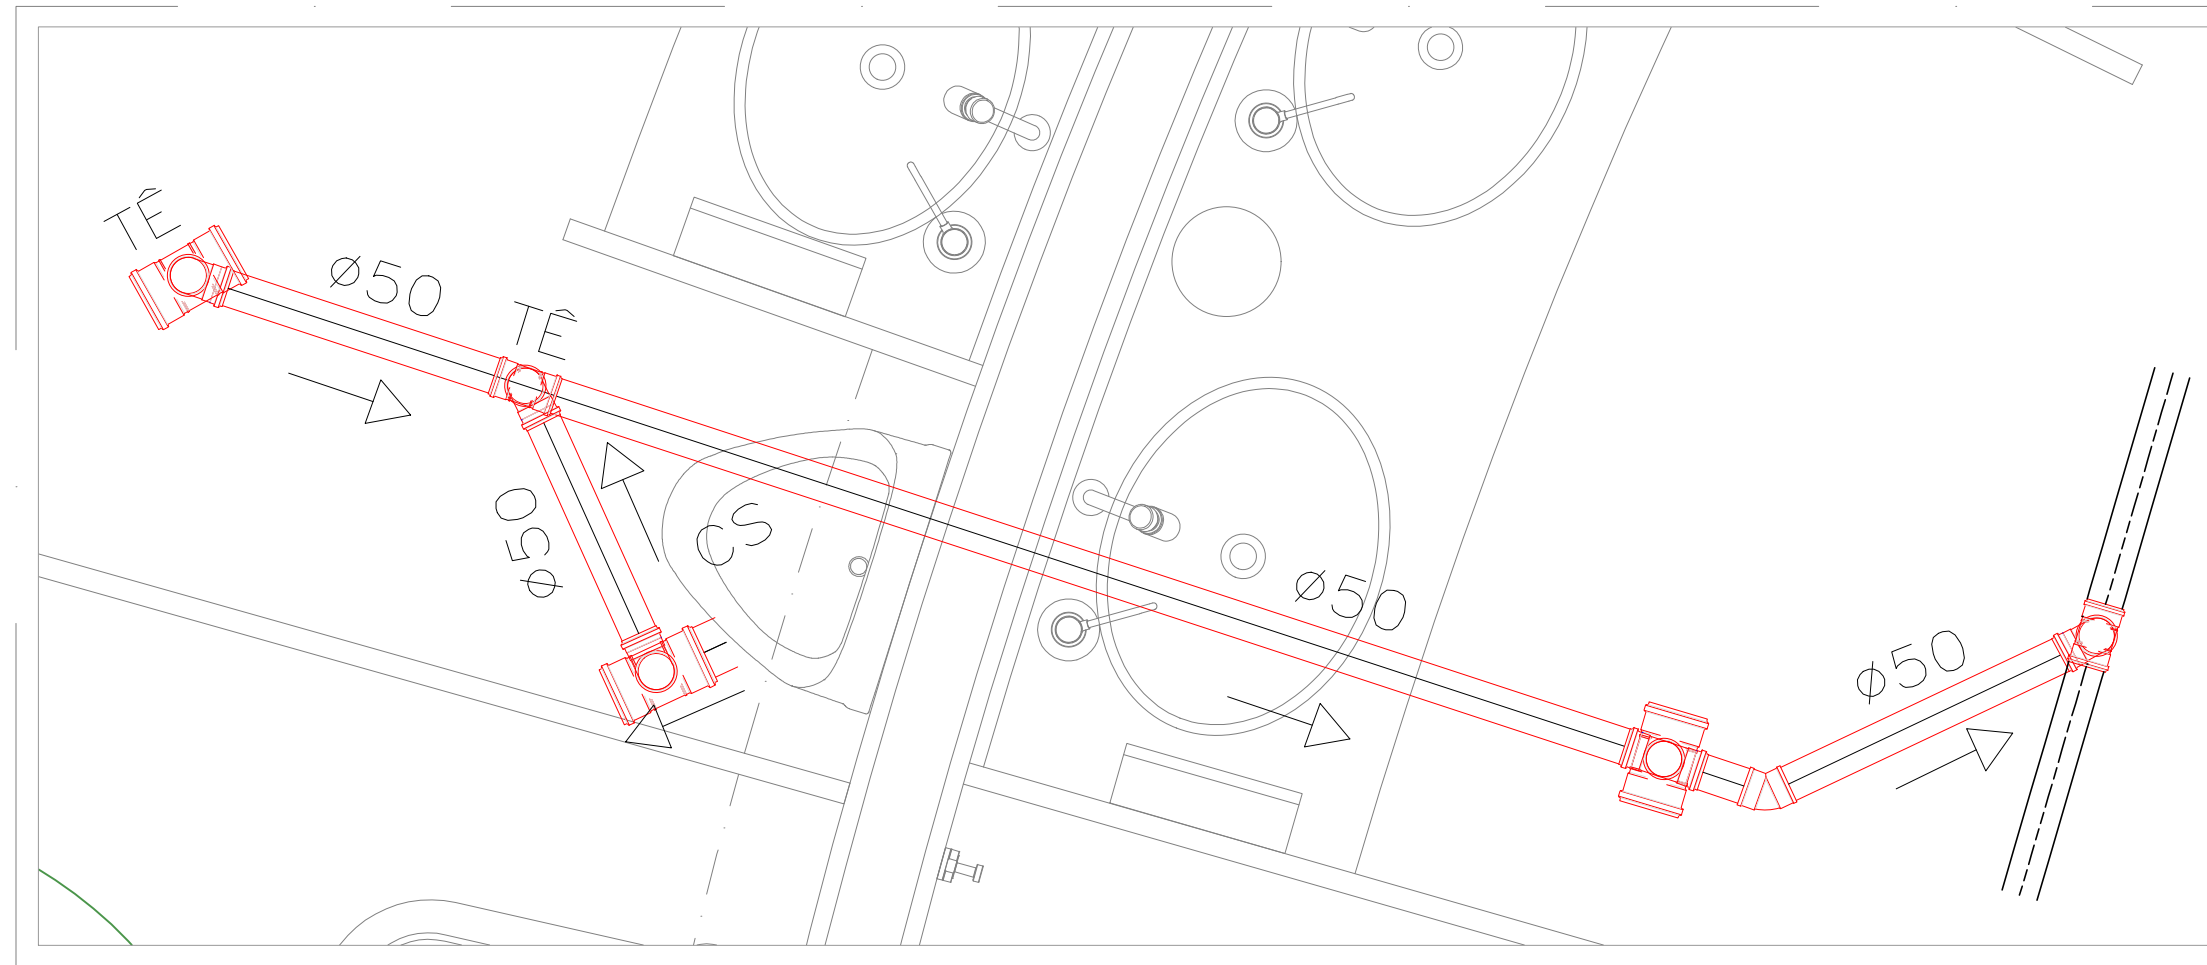


DETALHE 03 - VENT 1  
ESC 1:10

#### LEGENDA

- B - BOLSA
- RD - REDUÇÃO
- TÊ - TÊ DE 90 (AJUSTE)
- J45 - JOELHO DE 45 (AJUSTE)
- J45 - JOELHO DE 45
- J90 - JOELHO DE 90 (AJUSTE)
- J90 - JOELHO DE 90
- J90 - JOELHO DE 90
- JS - JUNÇÃO EM 45 GRAUS
- R - 100X40 RALO SIFONADO
- CSG - CAIXA DE GORDURA
- CSG - CAIXA DE GORDURA
- CSH - CAIXA SIFONADA
- TUBULAÇÃO NOVA
- TUBULAÇÃO EXISTENTE
- TUBULAÇÃO NOVA VENTILAÇÃO
- VENTILAÇÃO EXISTENTE

#### MAPA CHAVE

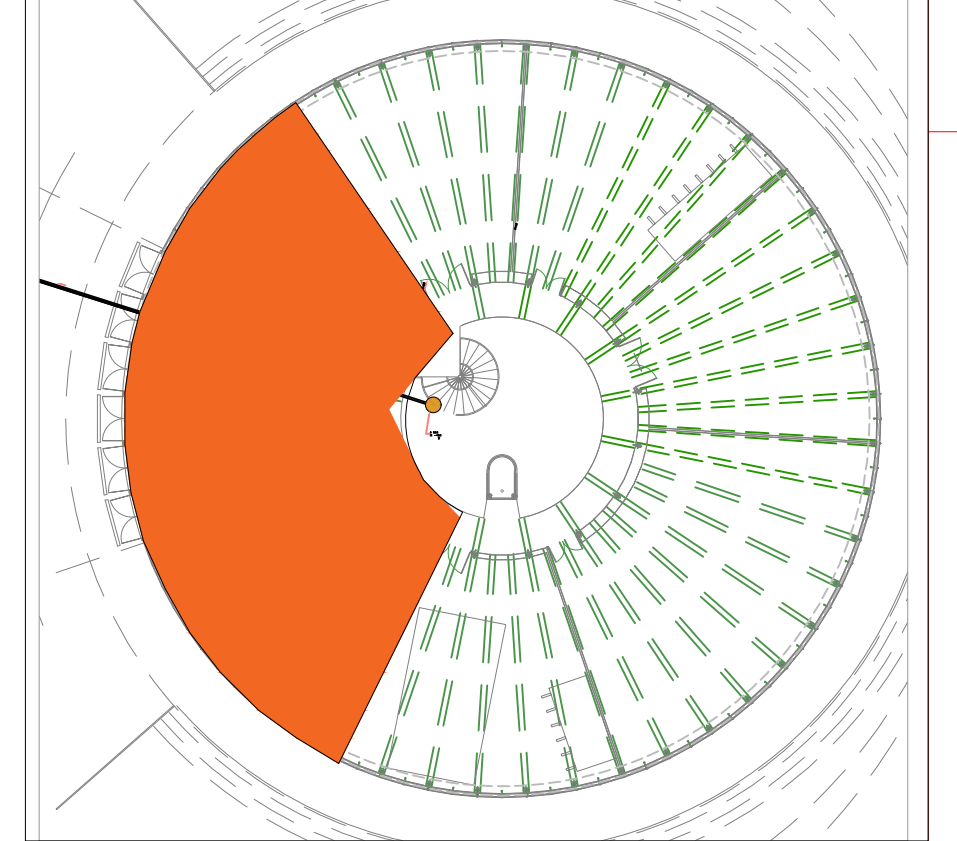

#### QUANTITATIVO

ITEM	DESCRIÇÃO	UND	TOTAL
1	Tubo Soldável 40mm	M	0.20
1	Tubo Soldável 50mm	M	4.55
1	Tê de Redução 75x50mm	UND	3
1	Tê de 50x50mm	UND	7
1	Joelho de 90° de 50mm	UND	6
1	Joelho de 45° de 40mm	UND	3
1	Joelho de 45° de 50mm	UND	3
1	Caixa Sifonada	UND	1
1	Caixa Sifonada 150x180x70mm	UND	1
1	Tubo Esgoto 40mm	M	2
1	Tubo Esgoto 50mm	M	1
1	Tubo Esgoto 75mm	M	2
1	Joelho de 90° de 40mm	UND	2
1	Joelho de 90° de 50mm	UND	1
1	Tê Esgoto 75x50mm	UND	1
1	Junção Esgoto 50mm	UND	1
1	Junção Esgoto 100x75mm	UND	1

PROPRIETÁRIO: TRIBUNAL REGIONAL ELEITORAL DA BAHIA

PROJETO: ACI CONSTRUÇÕES LTDA

CONSTRUÇÃO:

REV. Nº	DATA	RESPONSÁVEL	DESCRIÇÃO
01	31/07/2025	MARIA ZILDE	ASSISTE NA VENTILAÇÃO E ESGOTO

<b>PODER JUDICIÁRIO FEDERAL</b> <b>TRIBUNAL REGIONAL ELEITORAL DA BAHIA</b> SECRETARIA DE GESTÃO DE SERVIÇOS COORDENADORIA DE OBRAS E MANUTENÇÃO PREDIAL SEÇÃO DE PROJETOS E OBRAS			
CLIENTE (ORGÃO)			
LOCALIZAÇÃO			
CONTEÚDO			
ASSUNTO			
<b>PROJETO HIDROSSANITÁRIO</b> <b>INSTALAÇÃO DE ESGOTO DO ANEXO I</b>			
RESPONSÁVEL TÉCNICO	ENR. MARIA ZILDE MOREIRA GONÇALVES	CREA	1603916768
DESENHO	SOFIA RODRIGUEZ	ANEXO	ESG.TRE.RV01.CARTÓRIO
REVISÃO	01/08/2025	REVISÃO	
			<b>01/01</b>