



ANEXO I  
DETALHES DIVERSOS  
PASSADIÇO

S / ESCALA

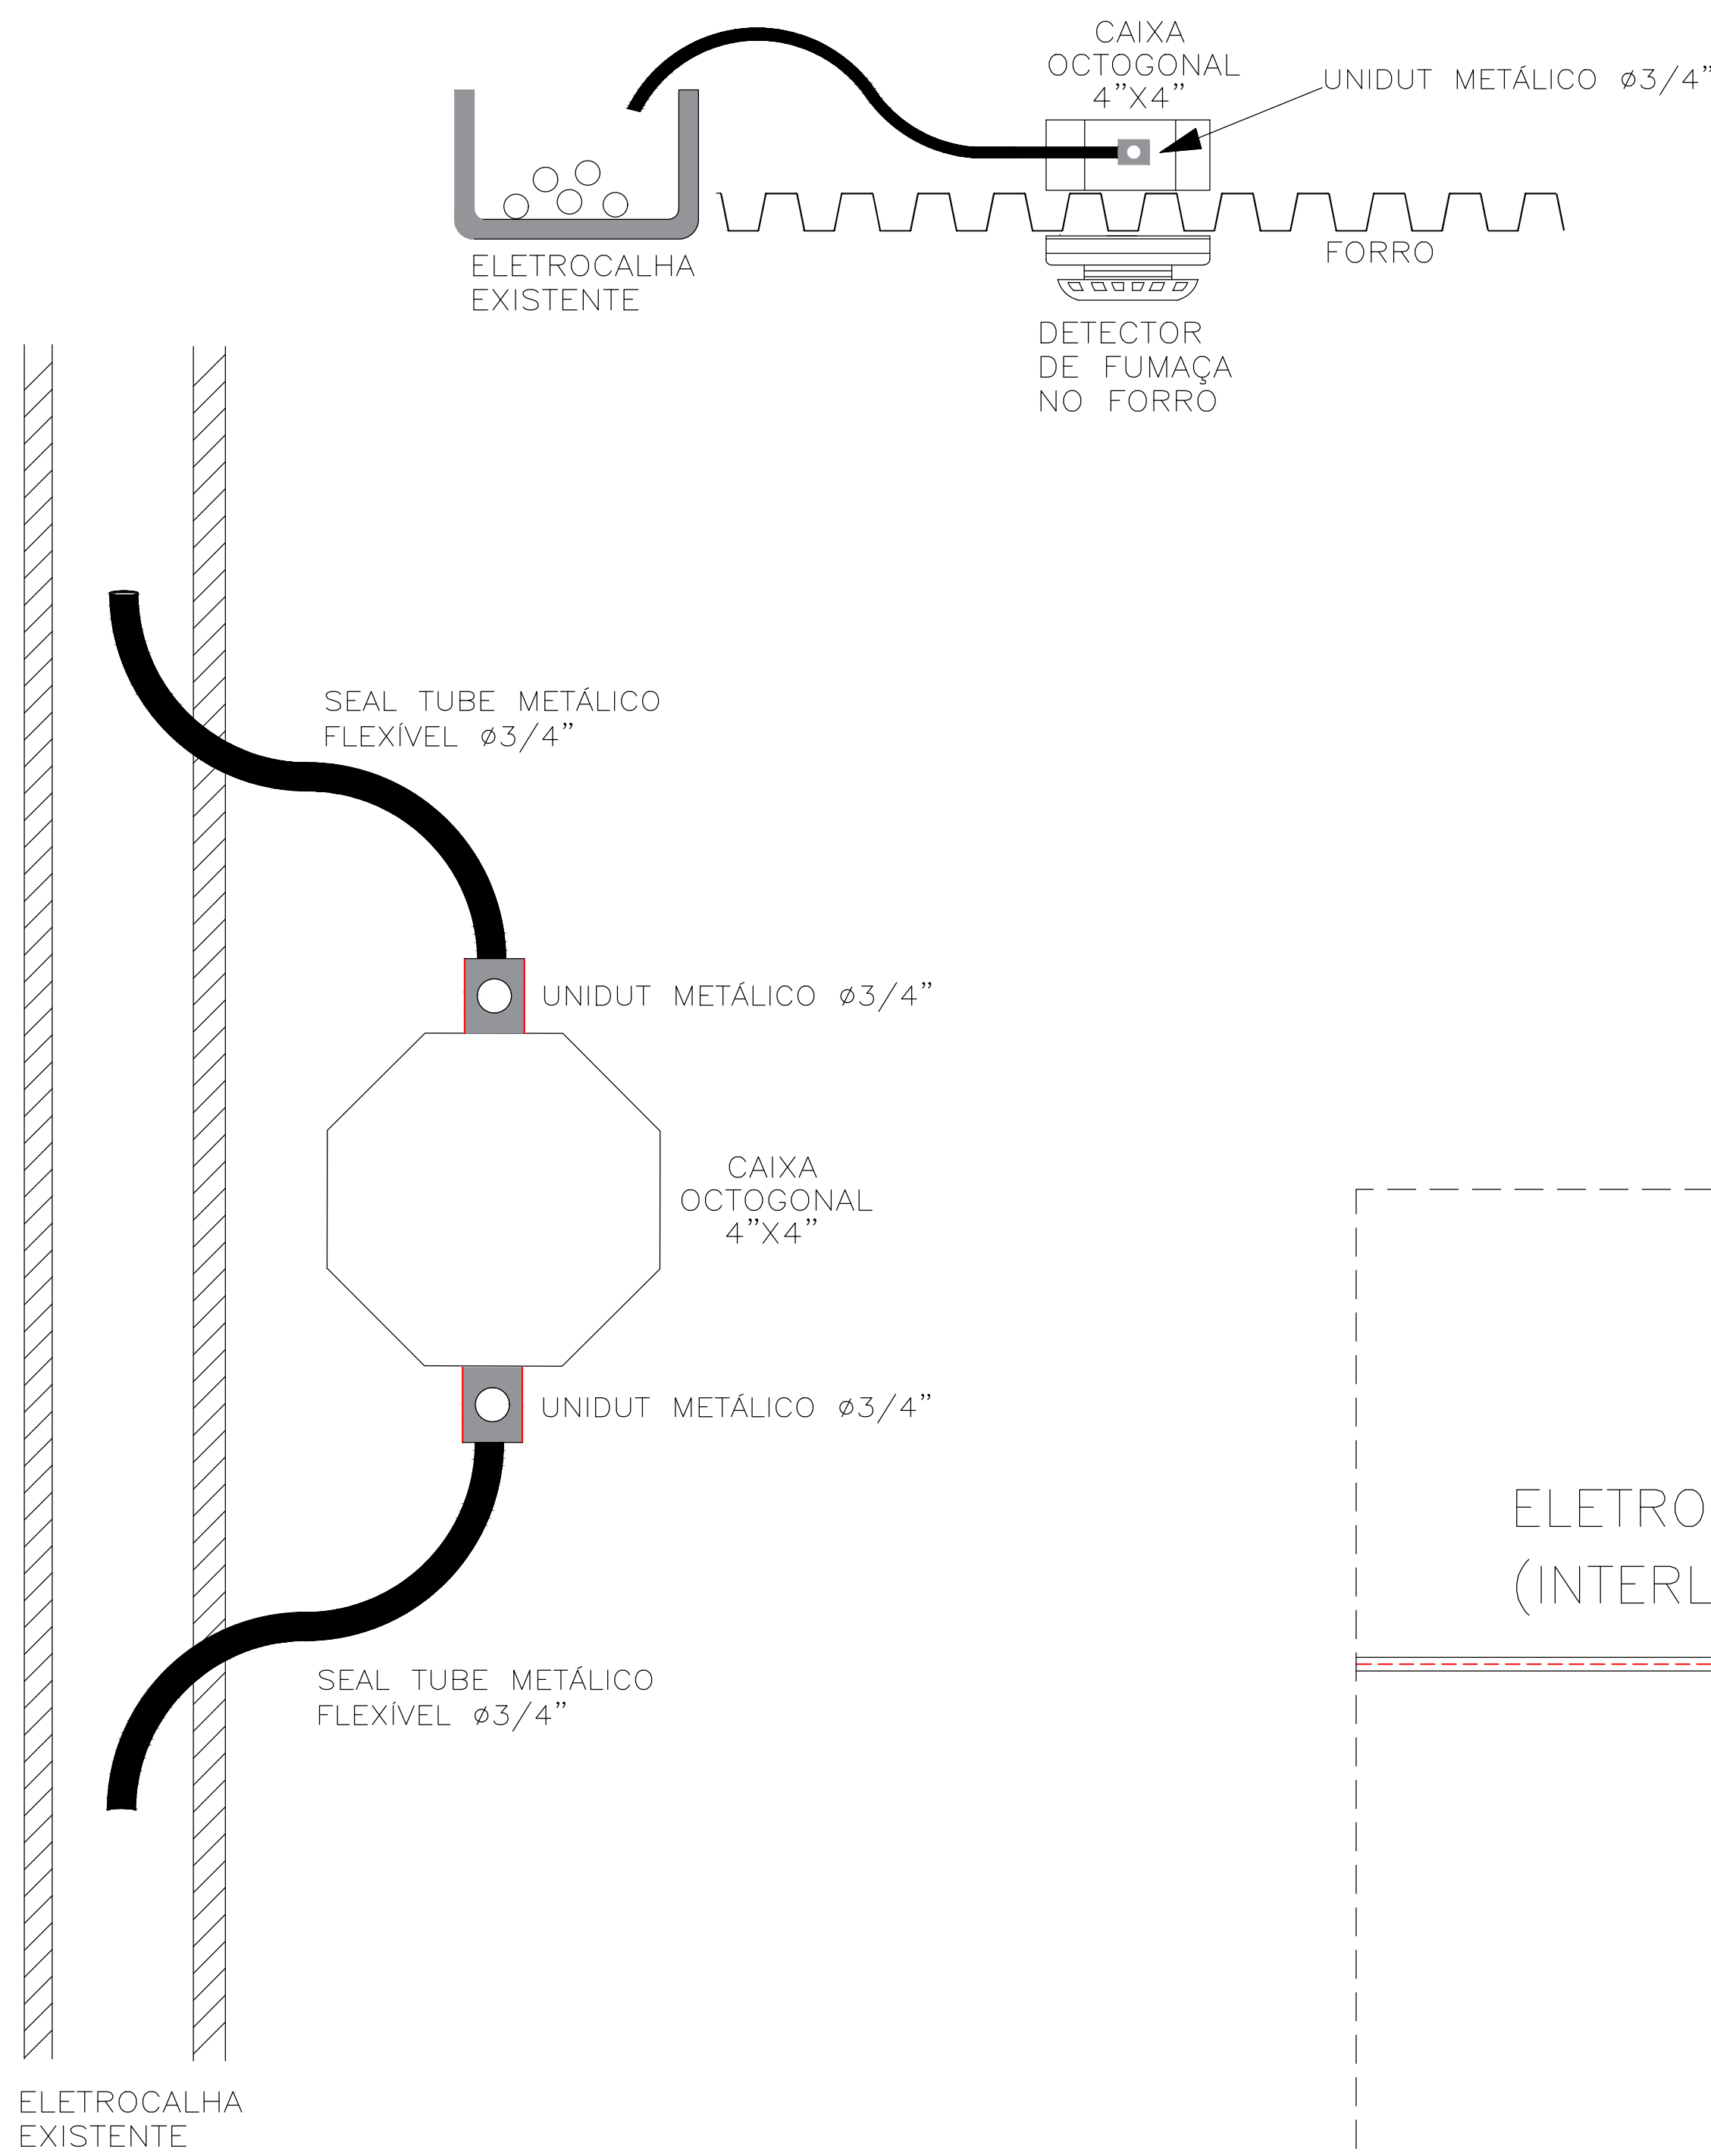


DETALHE INSTALAÇÃO  
DETETOR NO FORRO


PRÉDIO CARTÓRIOS

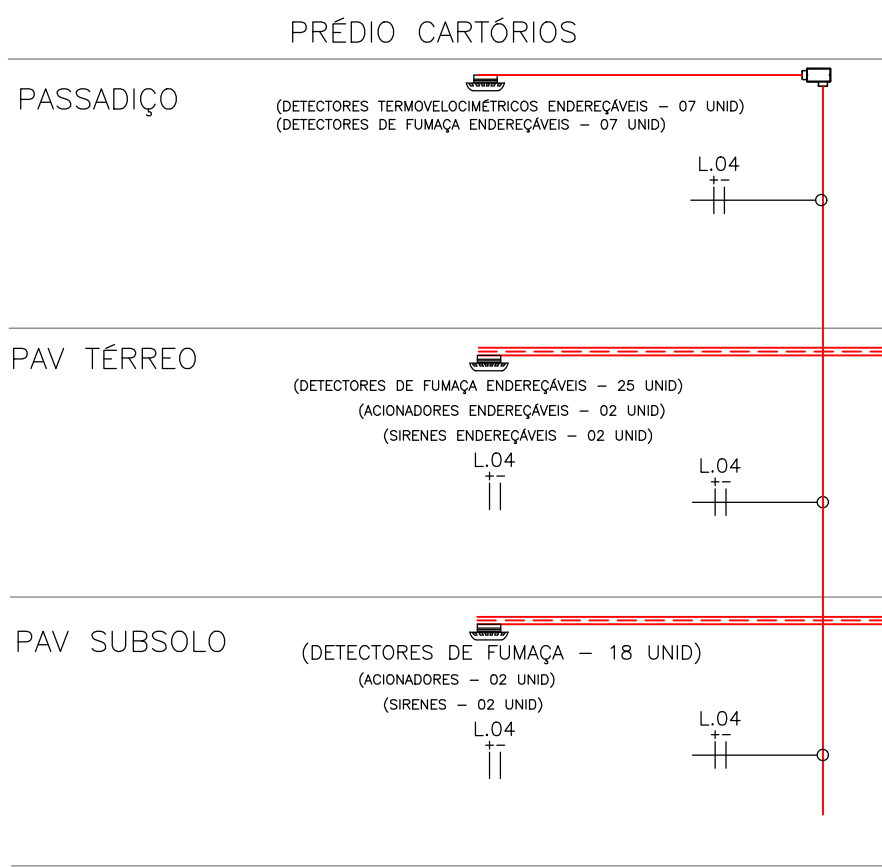


PRÉDIO PRINCIPAL

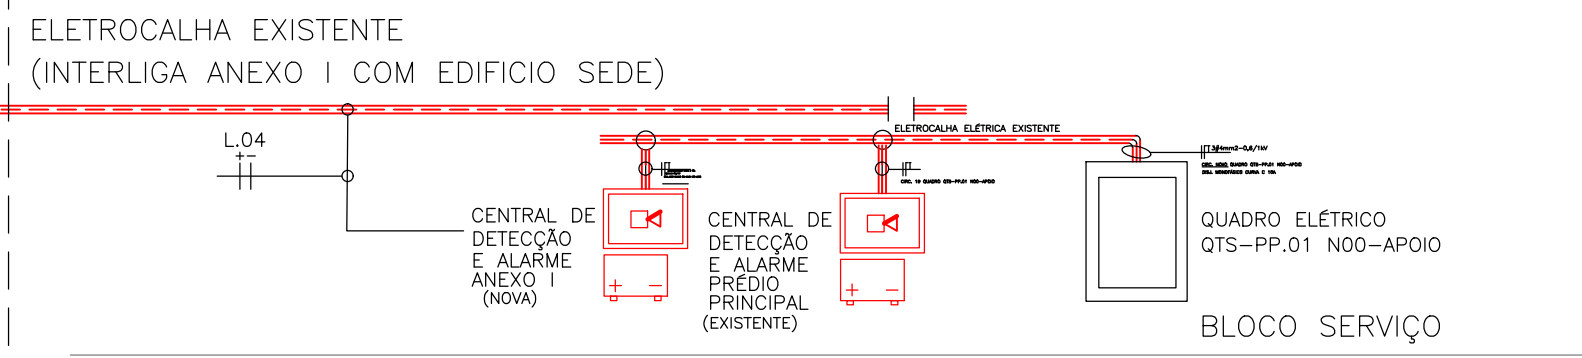


ESQUEMA VERTICAL – SEM ESCALA

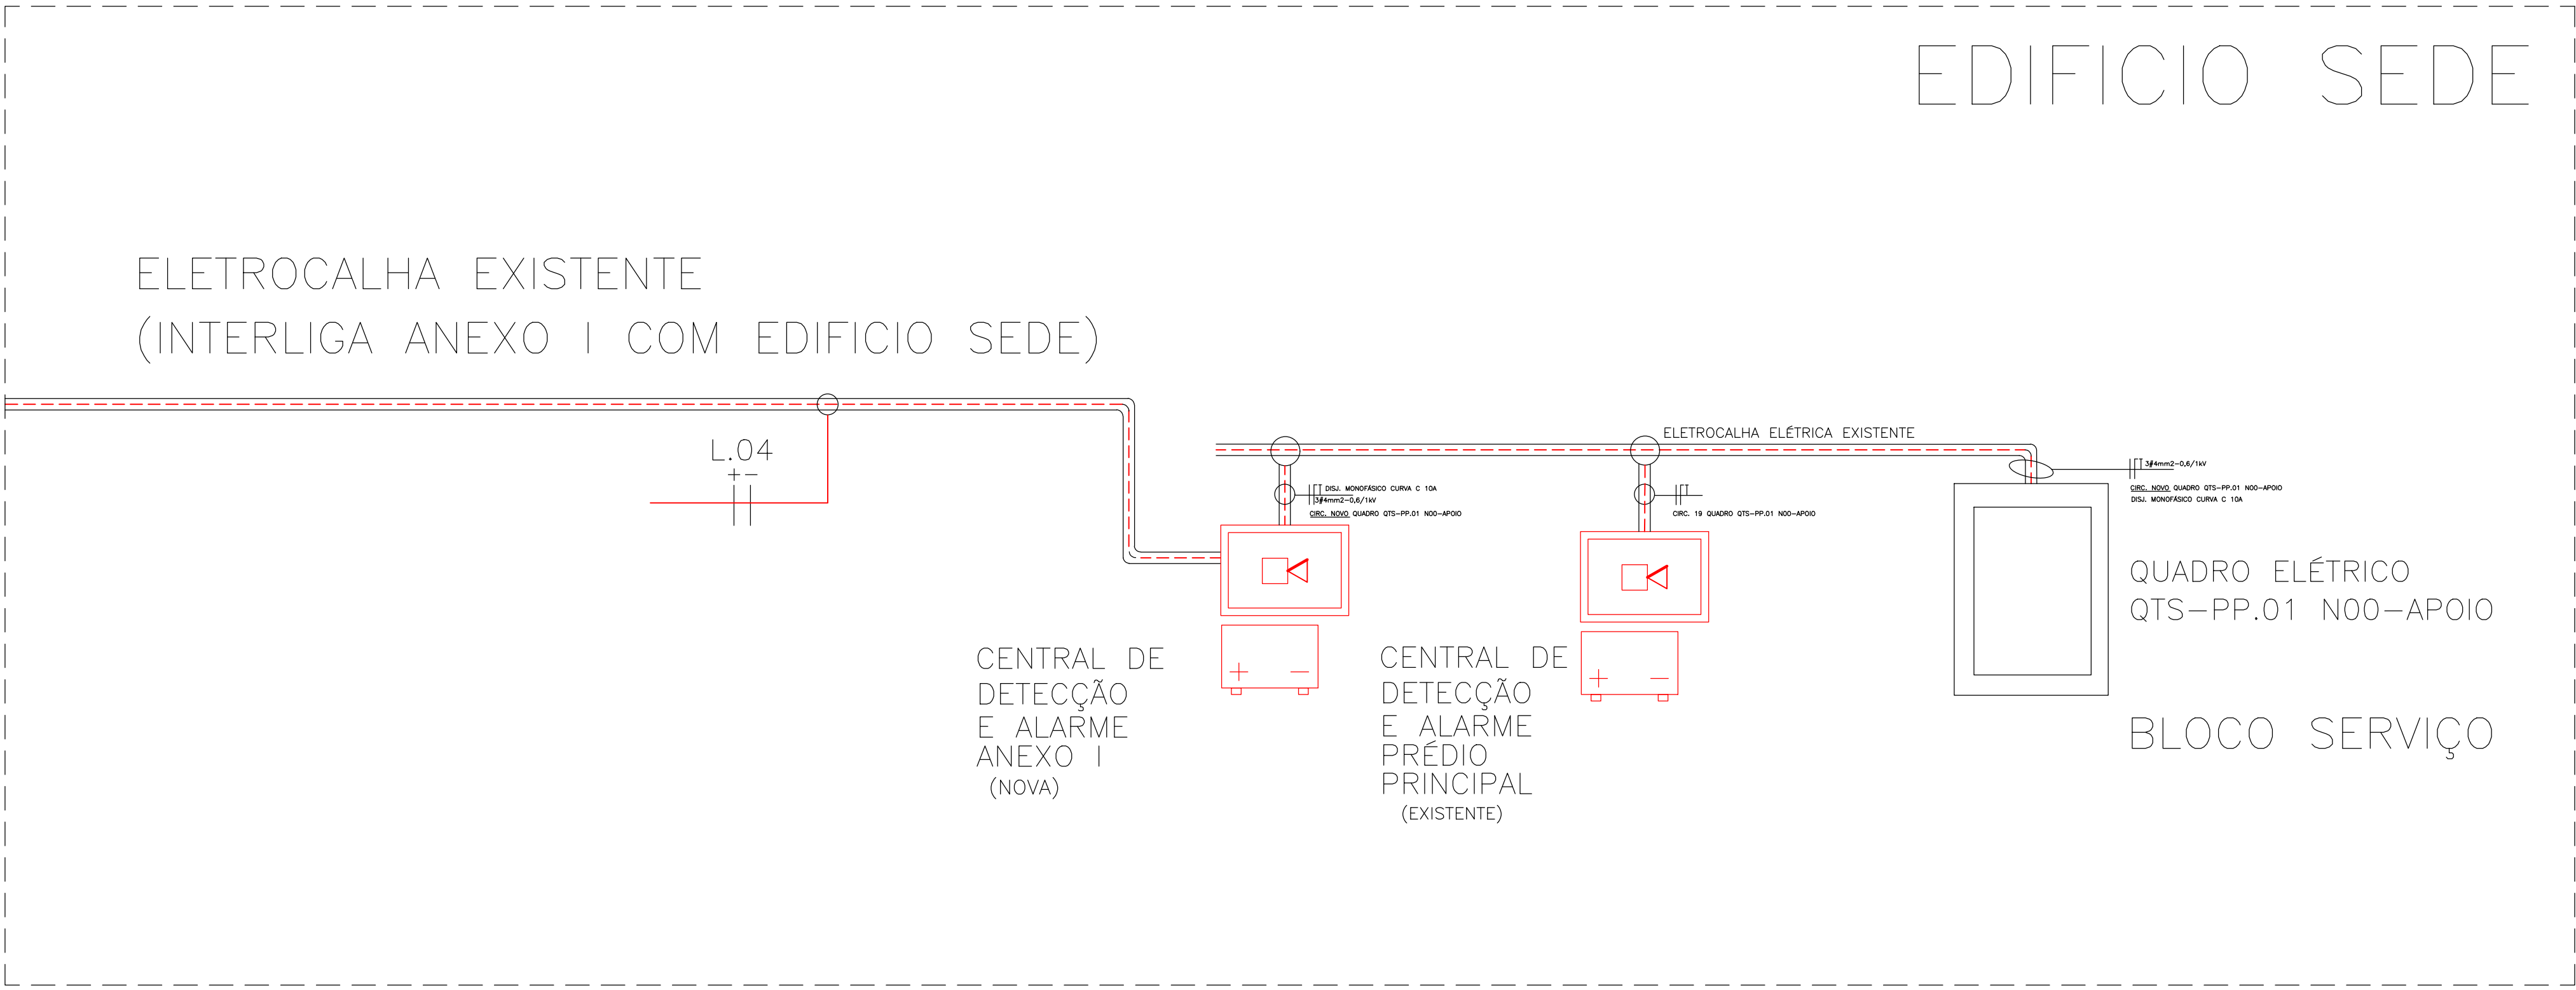

DETALHE INTERLIGAÇÃO/ALIMENTAÇÃO DA NOVA  
CENTRAL NA SALA DE MONITORAMENTO NO  
EDÍFICIO SEDE DO TRE

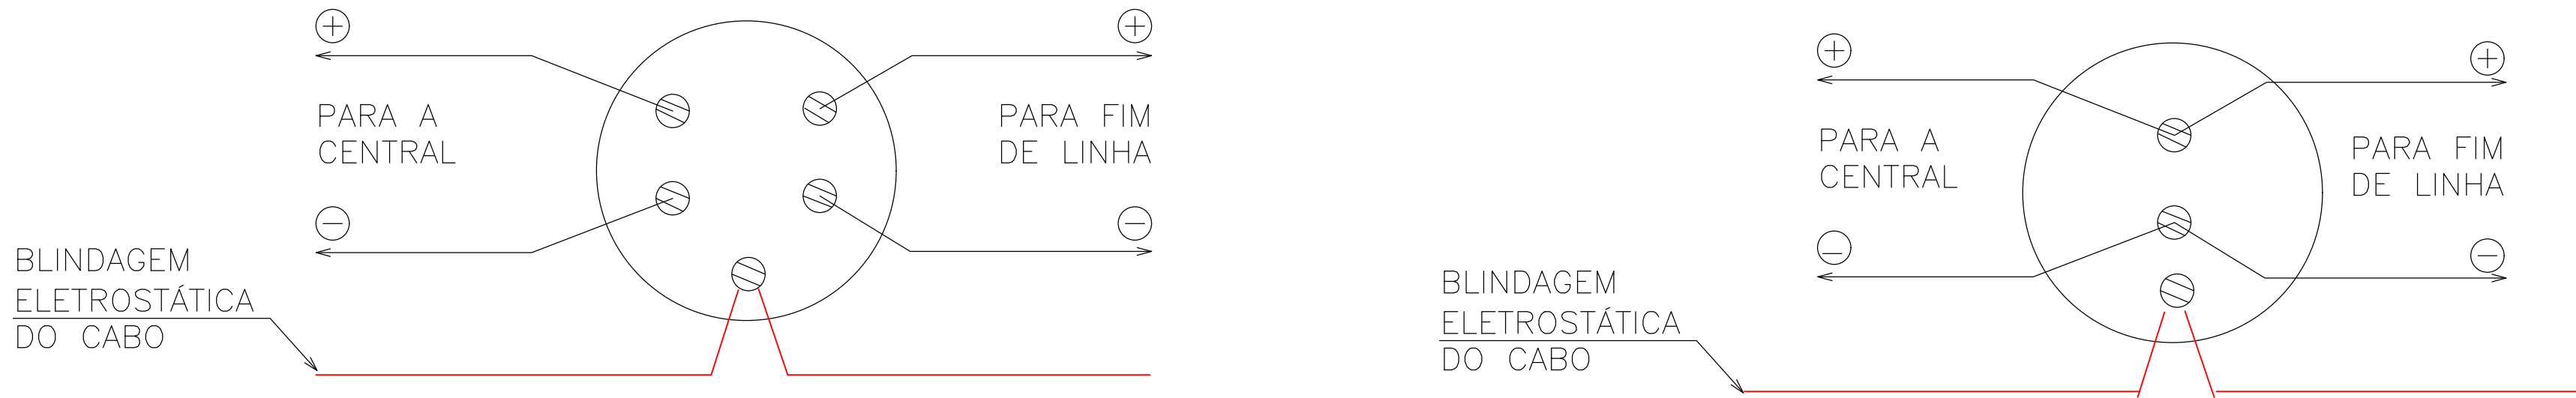

DETALHES SOBRE MODOS  
DE INSTALAÇÃO CABEAÇÃO  
S/ESCALA

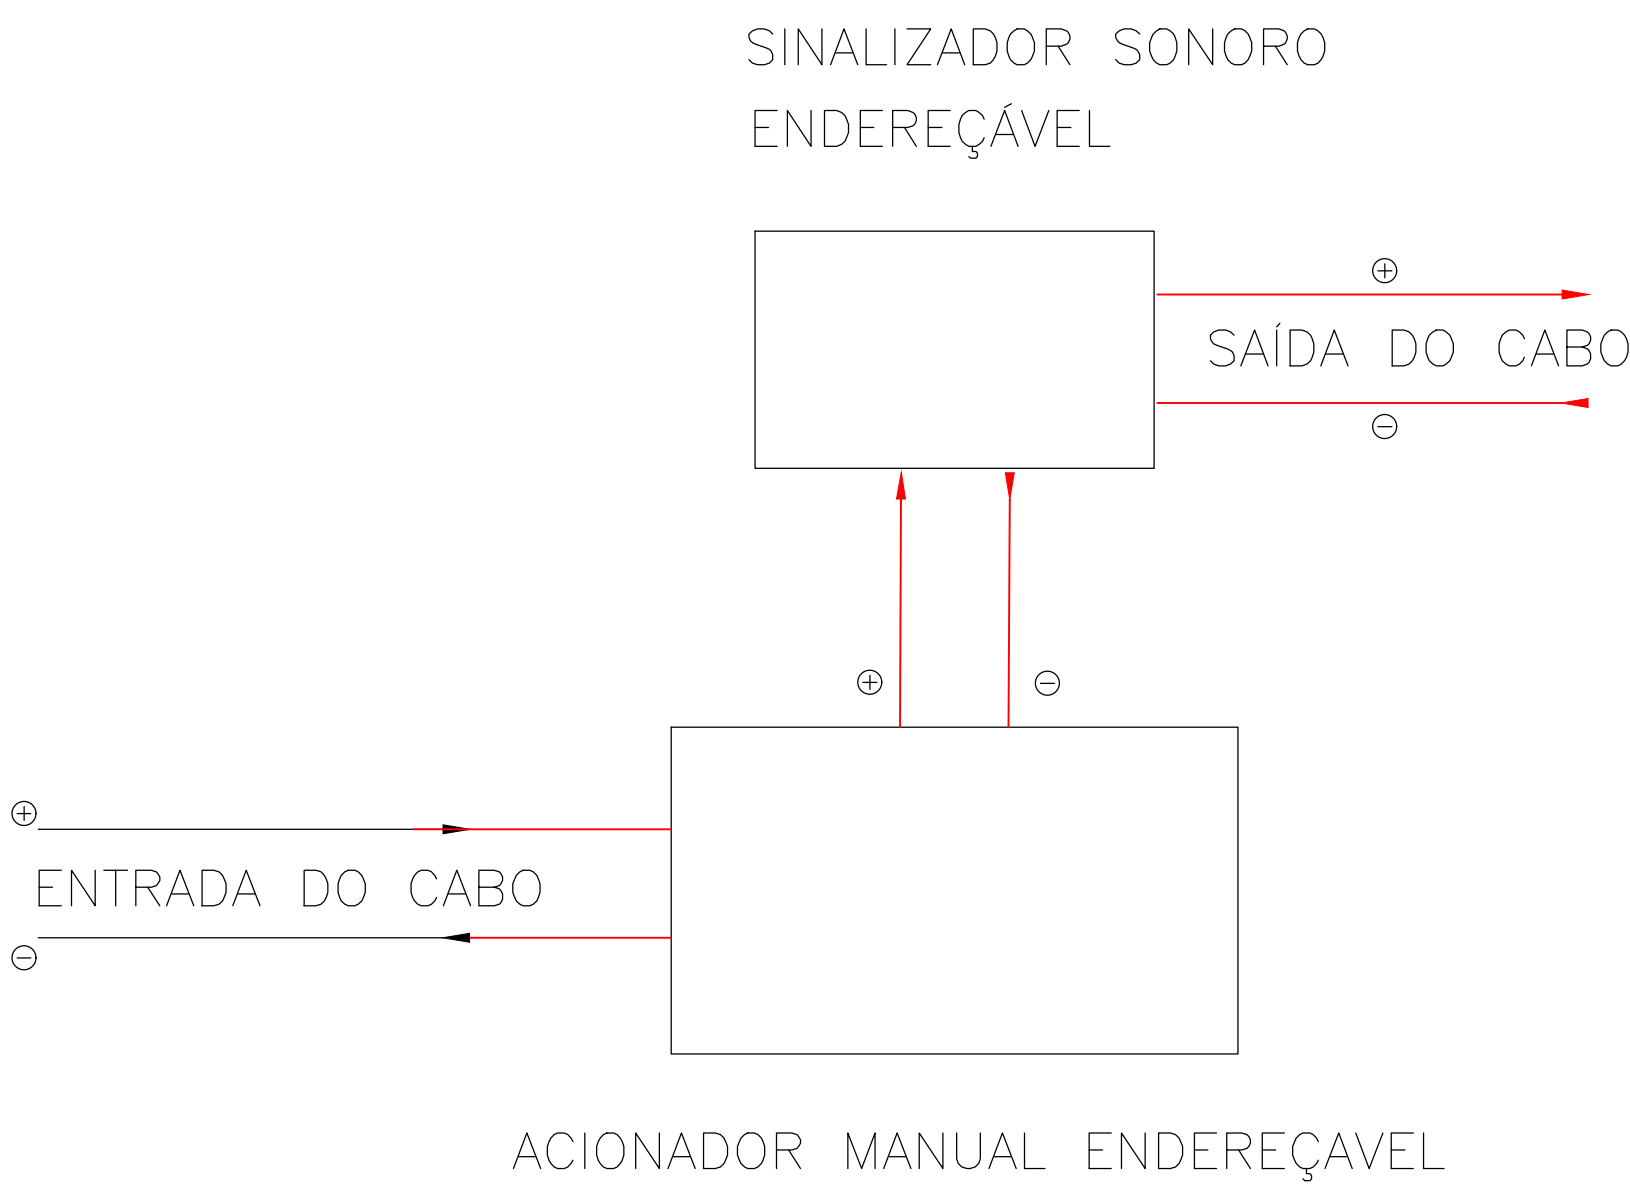

LIGAÇÃO ACIONADOR SIRENE  
S/ESCALA

PROPRIETÁRIO: TRIBUNAL REGIONAL ELEITORAL DA BAHIA

RESPONSÁVEL TÉCNICO: LUIZ SERGIO DA SILVA LIMA

REV. Nº	DATA	RESPONSÁVEL	DESCRIÇÃO
-	-	-	-

 <b>ACS</b> SOLUÇÕES EM CONSTRUÇÕES E SERVIÇOS CNPJ: 21.162.728/0001-34		<b>TRIBUNAL REGIONAL ELEITORAL DA BAHIA</b> PODER JUDICIÁRIO FEDERAL SECRETARIA DE GESTÃO DE SERVIÇOS COORDENADORIA DE OBRAS E MANUTENÇÃO PREDIAL SEÇÃO DE PROJETOS E OBRAS	
NOME DA CONTRUÇÃO <b>TRIBUNAL REGIONAL ELEITORAL DE VALENÇA</b>		TIPO SERVIÇO PROJETO DE REFORMA	
ENDEREÇO DA OBRA <b>18 AVENIDA DO CAB</b>		MUNICÍPIO SALVADOR BAHIA	
IDENTIFICAÇÃO DA PLANTA <b>PROJETO EXECUTIVO ANEXO I DETALHES DIVERSOS SDAI</b>			
RESPONSÁVEL TÉCNICO ENGR. LUIZ SERGIO DA SILVA LIMA		CAU / ORÇ. <b>16098-D</b>	TIPO PROJETO <b>ELETRICA</b> MANUAL <b>SDAI 4</b>
TÍTULO <b>LUIZ SERGIO</b>		ARQUIVO PROJETO PROJ ANEXO I DWG 26072025 DWG	
ESCALA <b>1/50</b>	DATA JULHO 2025	REVISÃO	