




3 SITUAÇÃO
1:200

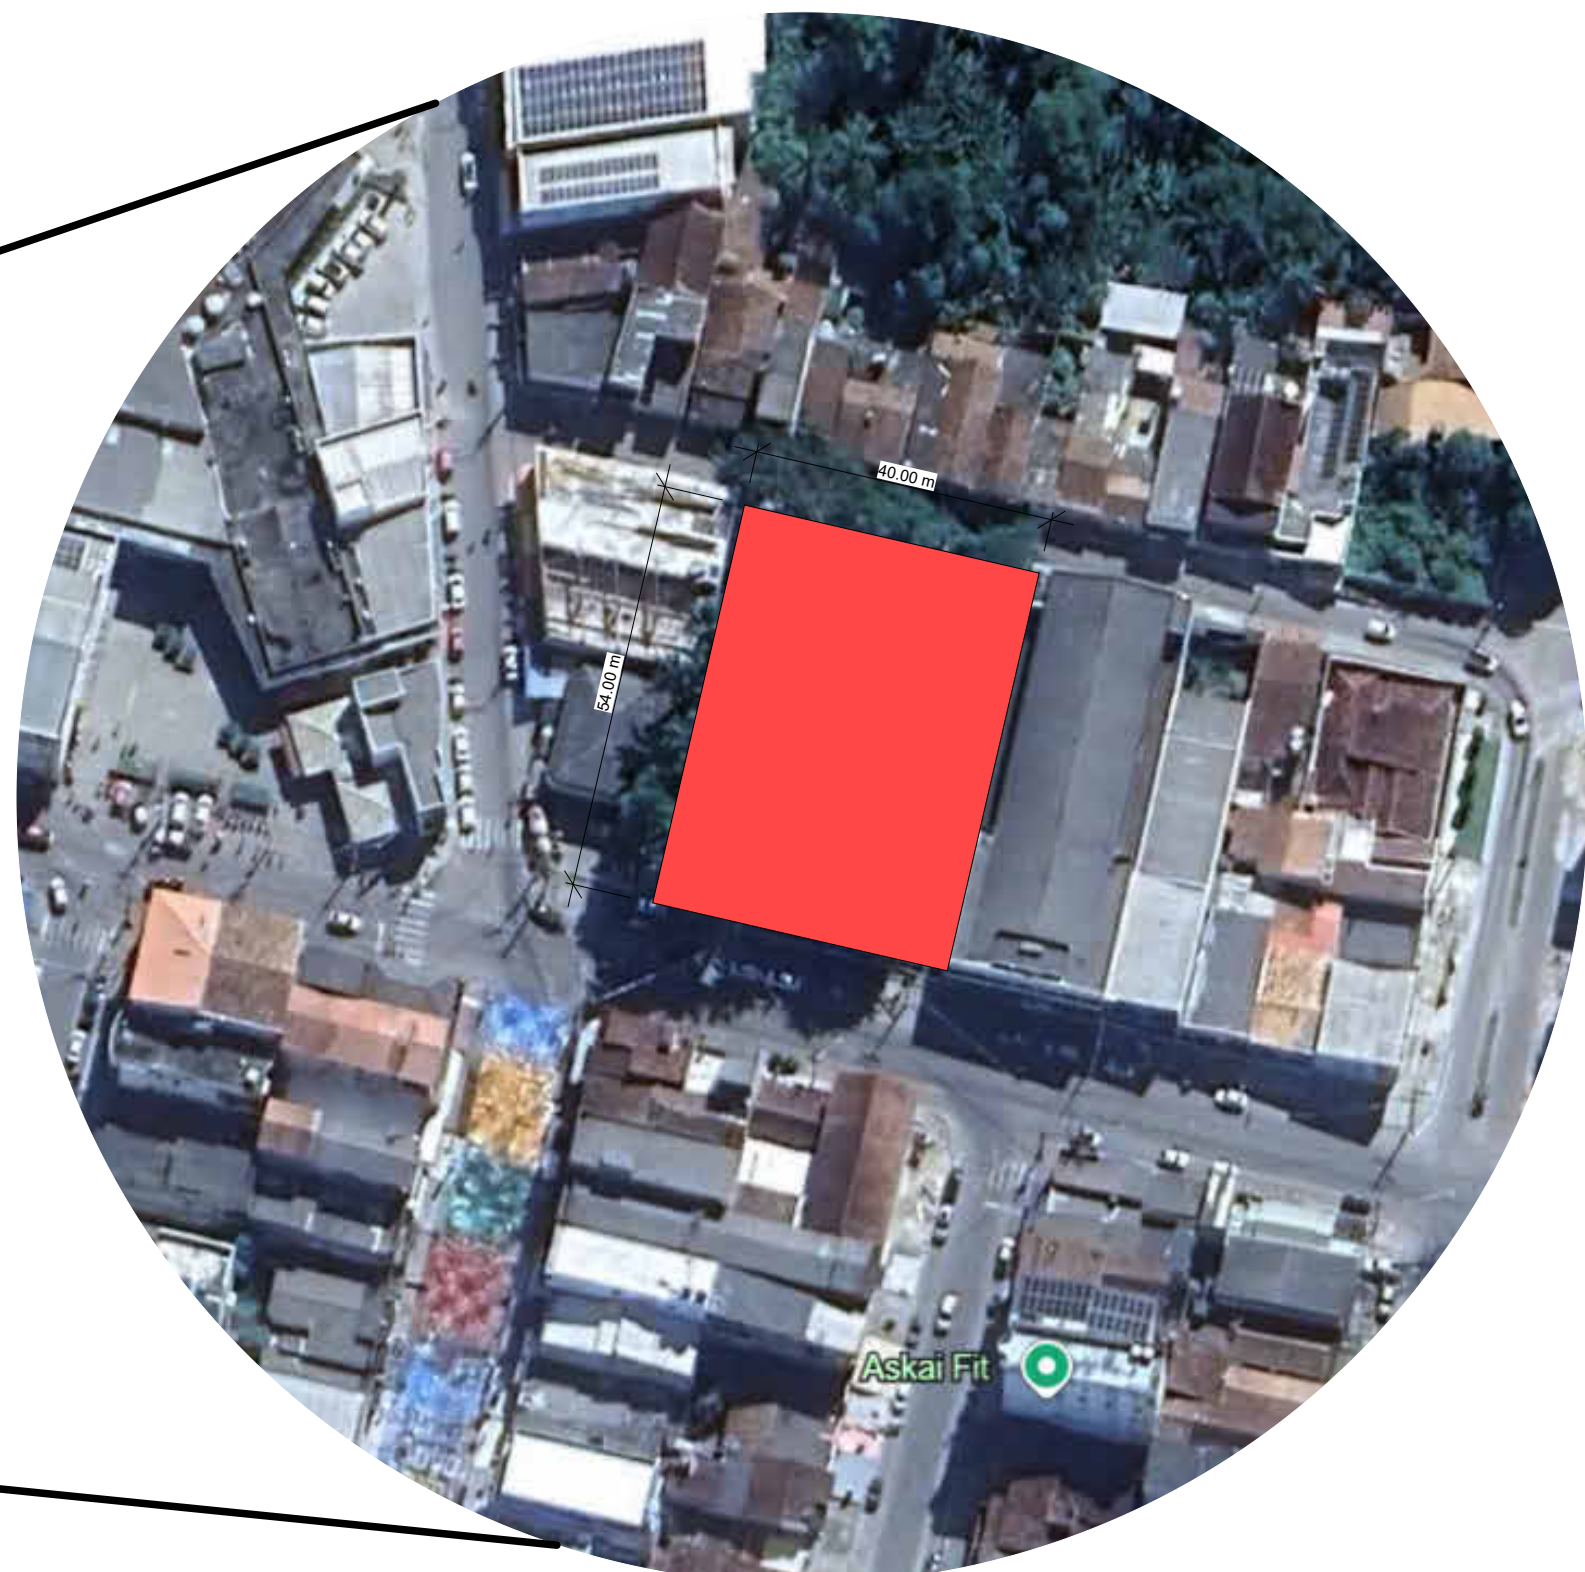

1 SITUAÇÃO - MAPS
1:5000

2 VISTA - MAPS
1:1000

PROPRIETÁRIO: TRIBUNAL REGIONAL ELEITORAL DA BAHIA

RESPONSÁVEL TÉCNICO: MARIA ZILEIDE MOREIRA GONÇALVES

REV. Nº	DATA	RESPONSÁVEL	DESCRIÇÃO
00	23/05/2025	M. ZILEIDE	



TRIBUNAL REGIONAL ELEITORAL DA BAHIA
SECRETARIA DE GESTÃO ADMINISTRATIVA E DE SERVIÇOS
COORDENADORIA DE OBRAS E MANUTENÇÃO PREDIAL
SEÇÃO DE PROJETOS E OBRAS

PODER JUDICIÁRIO FEDERAL
PROJETO ARQUITETÔNICO

NOME DA CONTRUÇÃO PROJETO DE REFORMA DO FORUM ELEITORAL DE ITAMARAJU	TIPO PROJETO ARQUITETÔNICO
ENDEREÇO DA OBRA AV. GETÚLIO VARGAS - CENTRO 473 - ITAMARAJU - BA	MUNICÍPIO ITAMARAJU - BA

IDENTIFICAÇÃO DA PLANTA FORUM ELEITORAL DE ITAMARAJU PLANTA DE SITUAÇÃO	
---	--

RESPONSÁVEL TÉCNICO ENG. MARIA ZILEIDE MOREIRA GONÇALVES	CAU / CREA 160391676-8	TIPO PROJETO ARQUITETÔNICO
DESENHO AFONSO CHACHA	ARQUIVO ARQ002 - ITA - R00	PRIMEIRA
ESCALA 1:200 (PRINCIPAL)	DATA 21.05.2025	REVISÃO 21.05.2025