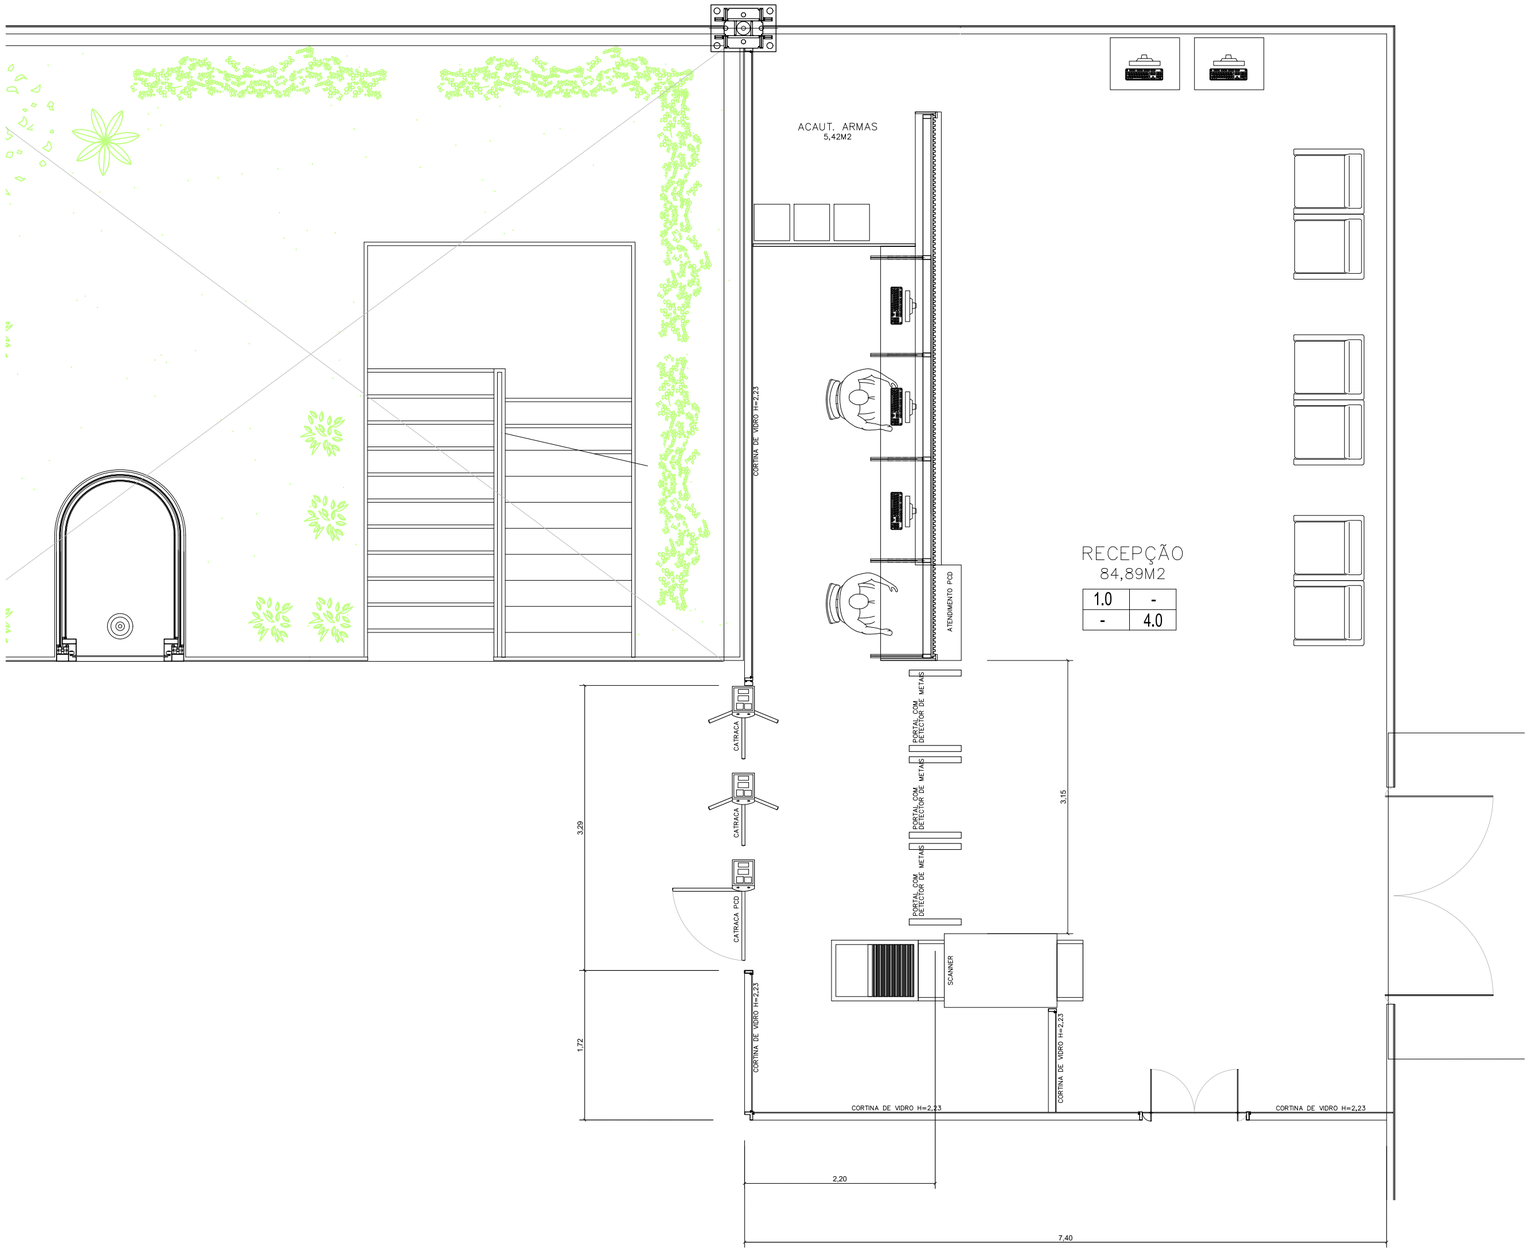

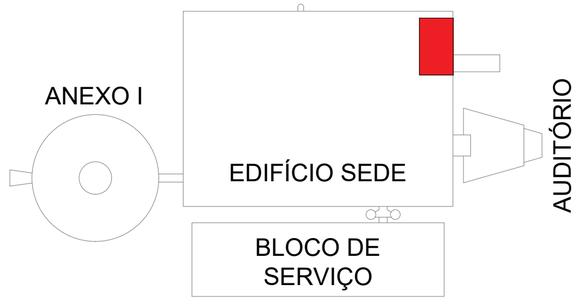

PLANTA - CHAVE PAVIMENTO TÉRREO

REV. Nº	DATA	RESPONSÁVEL	DESCRIÇÃO
0			

PODER JUDICIÁRIO FEDERAL
TRIBUNAL REGIONAL ELEITORAL DA BAHIA

SECRETARIA DE GESTÃO DE SERVIÇOS
COORDENADORIA DE OBRAS E MANUTENÇÃO PREDIAL
SEÇÃO DE PROJETOS E OBRAS

CLIENTE / ORGÃO: TRIBUNAL REGIONAL ELEITORAL DA BAHIA

LOCALIZAÇÃO: PRIMEIRA AVENIDA DO CENTRO ADMINISTRATIVO DA BAHIA Nº 150
MUNICÍPIO: SALVADOR

CONTEÚDO: TRIBUNAL REGIONAL ELEITORAL - SEDE
TIPO SERVIÇO: REFORMA

ASSUNTO
PROJETO ARQUITETÔNICO
TRE SEDE - BA - PISO TÉRREO - RECEPÇÃO

RESPONSÁVEL TÉCNICO: ARQUITETO NEUTON LUIZ M. BACELAR
CREA: A83002-0
DESENHO: FABIO SAVASTANO
ARQUIVO: ACESSOS NÍVEL TÉRREO
ESCALA: INDICADA
DATA: 07/10/2025
REVISÃO: 0

TIPO PROJETO: ARQUITETURA
PRANCHA: 01/03