


**VISTA A DAS CALHAS DAS MESAS QUE
FICAM NA MODULAÇÃO**

Escala 1/20
Cotas em mm.

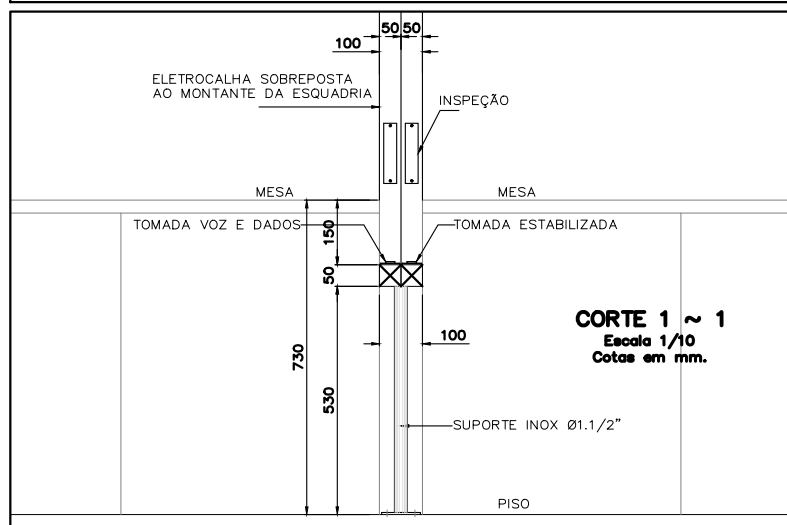

CORTE 1 ~ 1
Escala 1/10
Cotas em mm.

OBS.: TODAS AS CALHAS EM CHAPA DE AÇO #14 COM PINTURA MARROM



PODER JUDICIÁRIO FEDERAL
TRIBUNAL REGIONAL ELEITORAL DA BAHIA

SECRETARIA DE GESTÃO DE SERVIÇOS
COORDENADORIA DE OBRAS E MANUTENÇÃO PREDIAL
SEÇÃO DE PROJETOS E OBRAS

PROPRIETÁRIO TRIBUNAL REGIONAL ELEITORAL DA BAHIA

PROJETO ACS CONSTRUÇÕES LTDA - NEUTON LUIZ M. BACELAR

CONSTRUÇÃO _____

DETALHE DAS ELETROCALHAS DO 1º PAVIMENTO

CORTE 1~1 • DETALHE EM VISTA REFERENTES À PLANTA GL01
• PLANTAS IT01A A 05A DO 1º PAVIMENTO

GL
05/00

TERRENO:	TRE	DATA:	JUL/2020	DESENHO:	KOUZO	REVISÃO:	8
ARQUIVO:	DE 01.DWG	ESCALA:	INDICADAS	COTAS :	EM METROS	TOTAL DE PAS:	