


LEGENDA	
SÍMBOLO	DESCRIÇÃO
	ROTOR - 5000
	BOCAL SPRAY 90 - 1804 - SERIE 10 MPR
	BOCAL SPRAY 180 - 1804 - SERIE 10 MPR
	BOCAL SPRAY 360 - 1804 - SERIE 15 MPR
	BOCAL ROTATIVO 180 - 1804 - SERIE 15 MPR
	BOCAL ROTATIVO 90 - 1804 - SERIE 15 MPR
	BOCAL ROTATIVO FAIXA - 1804 - R17 24 H
	BOCAL ROTATIVO FAIXA - 1804 - R13 18Q
	BOCAL ROTATIVO FAIXA - 1804 - R17 24Q
	BOCAL SPRAY FAIXA - 1804 - SERIE 15 SST
	BOCAL SPRAY 15LCS
	BOCAL SPRAY 15RCS
	BOCAL ROTATIVO 360 - 1804
	BOCAL ROTATIVO 270 - 1804
	BOCAL ROTATIVO 180 - 1804
	BOCAL ROTATIVO 90 - 1804
	V S - VALVULA SOLENOIDE
	C - CONTROLADOR
	S C - SENSOR DE CHUVA
	TUBO DE PVC SOLDADAVEL PN40BAR - 35MM
	TUBO DE PVC SOLDADAVEL PN40BAR - 50MM
	TUBO DE PVC SOLDADAVEL PN80BAR - 75MM
	AIRRIG - AGUA P/ IRRIGACAO
	RB (IDENTIFICACAO DO RESERVATORIO)
	50 (DIAMETRO EM MM)

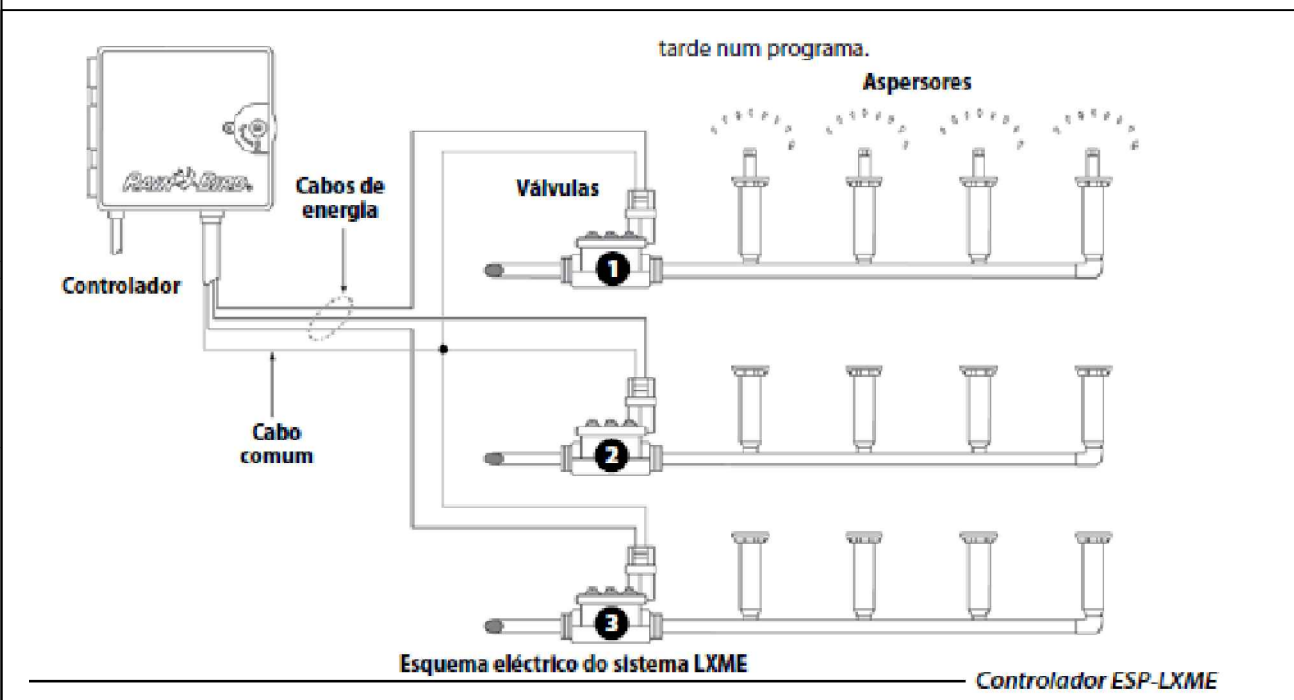

PROPRIETARIO: TRIBUNAL REGIONAL ELEITORAL DA BAHIA

PROJETO: ASZ CONSTRUÇÕES LTDA - NEUTON LUZ M. BACELAR - APARELHO M. GONÇALVES

CONSTRUÇÃO:

REV. Nº	DATA	RESPONSÁVEL	DESCRIÇÃO
02	08/10/2020	ZILEIDE	REVISÃO
01	20/04/2020	ZILEIDE	REVISÃO

PODER JUDICIÁRIO FEDERAL

TRIBUNAL REGIONAL ELEITORAL DA BAHIA

SECRETARIA DE GESTÃO DE SERVIÇOS

COORDENADORIA DE OBRAS E MANUTENÇÃO PREDIAL

SEÇÃO DE PROJETOS E OBRAS

CLIENTE / ORGÃO:

TRIBUNAL REGIONAL ELEITORAL DA BAHIA

LOCALIZAÇÃO:

PRIMEIRA AVENIDA DO CENTRO ADMINISTRATIVO DA BAHIA Nº 150

MUNICÍPIO: **SALVADOR**

CONTEÚDO:

TRIBUNAL REGIONAL ELEITORAL - SEDE

TIPO SERVIÇO: **REFORMA**

ASSUNTO:

PROJETO IRRIGAÇÃO

PLANTA GERAL SEDE TRE - REDE DISTRIBUIÇÃO ASPERSORES

RESPONSÁVEL TÉCNICO:

NEUTON LUZ M. BACELAR - Nº ZILEIDE M. GONÇALVES

CAU: 4830324 / 19391678

DESENHO:

MARIA ZILEIDE MOREIRA GONÇALVES

PROJETO: **TRE IRRIG PP EXT REV 2**

ESCALA:

1:175

DATA:

13/03/2020

REVISÃO:

02

TIPO PROJETO:

IRRIGAÇÃO

01/08

TRE - GERAL

escala 1:175