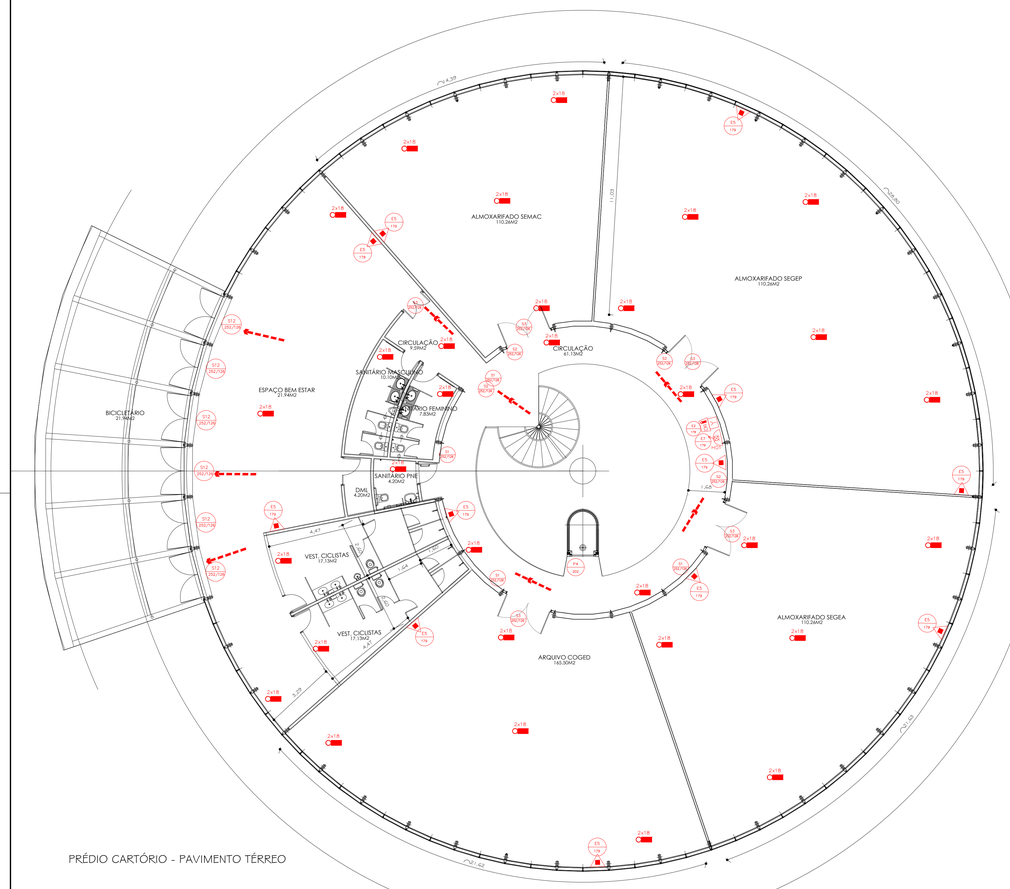

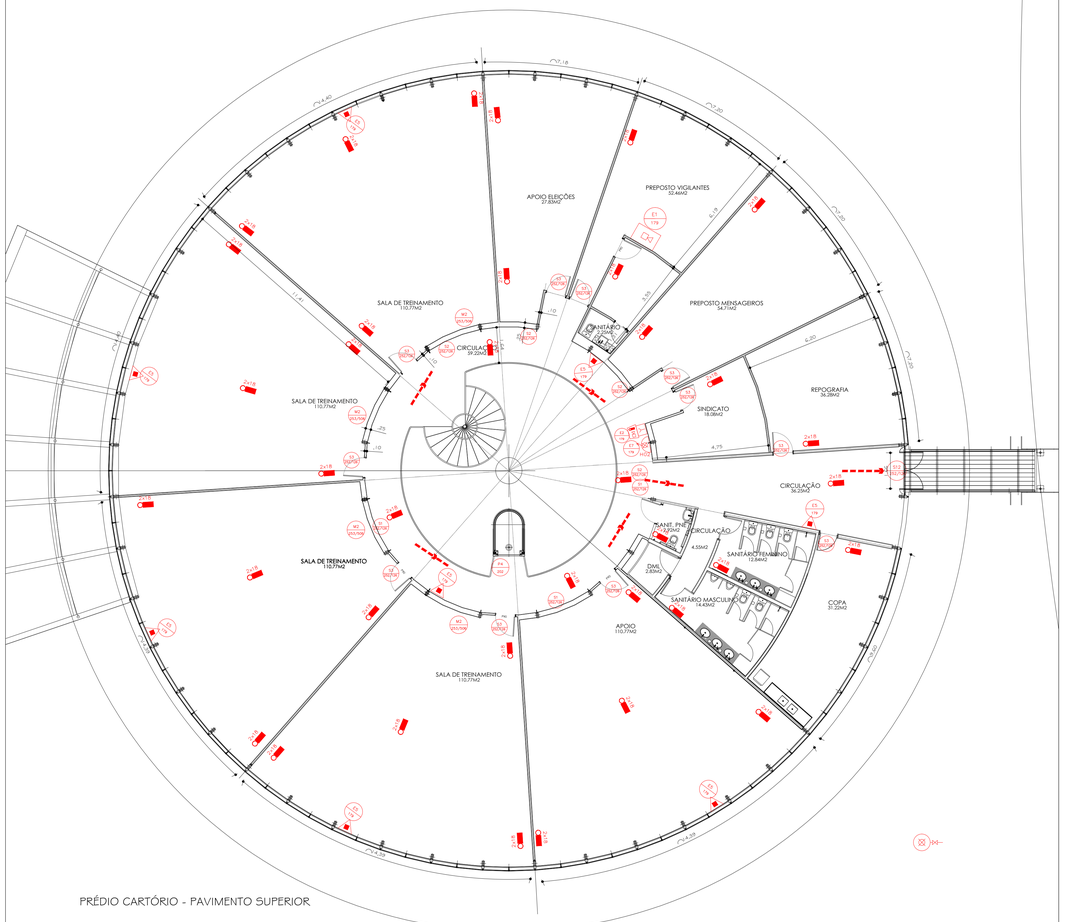

LEGENDA

SIMBOLOGIA DE SINALIZAÇÃO DE SEGURANÇA CONFORME A IT Nº 20/2017 CBMBA

- S1 (252/126) — COD. S1 – SAÍDA DE EMERGÊNCIA –DIREITA. DIMENSÃO: L=252mm/H=126mm. DISTANCIA MÁXIMA DE VISIBILIDADE – 8m
- S2 (252/126) — COD. S2 – SAÍDA DE EMERGÊNCIA – ESQUERDA. DIMENSÃO: L=252mm/H=126mm. DISTANCIA MÁXIMA DE VISIBILIDADE – 8m
- S3 (252/126) — COD. S3 – SAÍDA DE EMERGÊNCIA – INDICAÇÃO ACIMA DA PORTA. DIMENSÃO: L=252mm/H=126mm. DISTANCIA MÁXIMA DE VISIBILIDADE – 8m
- S8 (252/126) / S9 (252/126) — COD. S8/ S9 – ESCADA DE EMERGÊNCIA(DIREITA ou ESQUERDA). DIMENSÃO: L=252mm/H=126mm. DISTANCIA MÁXIMA DE VISIBILIDADE – 8m
- S12 (252/126) — COD. S12 – SAÍDA DE EMERGÊNCIA. DIMENSÃO: L=252mm/H=126mm. DISTANCIA MÁXIMA DE VISIBILIDADE – 8m
- S17 (178) — COD. S17 – INDICAÇÃO DO PAVIMENTO. DIMENSÃO: L=178mm. DISTANCIA MÁXIMA DE VISIBILIDADE – 8m
- E1 (178) — COD. E1 – INDICAÇÃO DO LOCAL DA CENTRAL DE DETEÇÃO E ALARME. DIMENSÃO: L=178mm. DISTANCIA MÁXIMA DE VISIBILIDADE – 8m
- E3 (178) — COD. E3 – COMANDO MANUAL DA BOMBA DE INCÊNDIO. DIMENSÃO: L=178mm. DISTANCIA MÁXIMA DE VISIBILIDADE – 8m
- E2 (178) — COD. E2 – COMANDO MANUAL DE ALARME
- E5 (178) — COD. E5 – EXTINTOR DE INCÊNDIO. DIMENSÃO: L=178mm. DISTANCIA MÁXIMA DE VISIBILIDADE – 8m
- E7 (178) — COD. E7 – ABRIGO DE MANGUEIRA E HIDRANTE. DIMENSÃO: L=178mm. DISTANCIA MÁXIMA DE VISIBILIDADE – 8m
- E17 (1000/1000) — COD. E17 – SINALIZAÇÃO DE SOLO PARA HIDRANTES E EXTINTORES. DIMENSÃO: L.1,00mX1,00m. FUNDO: VERMELHO(0,70mX0,70m). BORDA: AMARELA(Largura = 0,15m)
- A5 (210) — COD. A5 – CUIDADO RISCO DE CHOQUE. DIMENSÃO: L=272mm. DISTANCIA MÁXIMA DE VISIBILIDADE – 8m
- P4 (202) — COD. P4 – PROIBIDO USAR ELEVADOR EM CASO DE INCÊNDIO. DIMENSÃO: L=202mm. DISTANCIA MÁXIMA DE VISIBILIDADE – 8m
- M2 (252/126) — Lotação Máxima 170 pessoas sentadas 24 pessoas em pé — COD. M2 – INDICAÇÃO DA LOTAÇÃO MAXIMA. DIMENSÃO: H=253mm. L=506mm. DISTANCIA MÁXIMA DE VISIBILIDADE –16m

LEGENDA

PROTEÇÃO CONTRA INCÊNDIO E PÂNICO

EXTINTORES

- – PÓ QUÍMICO ABC (3A–40BC)

HIDRANTES E MANGOTINHOS

- – HIDRANTE SIMPLES
- – HIDRANTE DUPLO
- – REGISTRO DE RECALQUE C/ VALV. DE RETENÇÃO
- – RESERVA TÉCNICA DE INCÊNDIO

ALARME

- – AVISADOR SONORO SIRENE E VISUAL
- – ACIONADOR MANUAL DO SISTEMA DE DETECÇÃO E ALARME
- – PAINEL REPETIDOR DO SISTEMA DE DETECÇÃO E ALARME
- – CENTRAL DE ALARME E DETECÇÃO
- – BATERIAS DO SISTEMA DE DETECÇÃO E ALARME

ILUMINAÇÃO

- – ILUMINAÇÃO DE EMERGÊNCIA 2X18W (ACLARAMENTO)
- – ILUMINAÇÃO DE EMERGÊNCIA 2X9W (ACLARAMENTO)

GERADOR DE ENERGIA ELÉTRICA

- – GRUPO MOTO GERADOR

DETECTORES

- – DETECTOR DE FUMAÇA PONTUAL
- – DETECTOR DE CALOR PONTUAL(TERMOVELOCIMÉTRICO)

CENTRAL DE GÁS

- – CENTRAL DE GÁS

SISTEMA PASSIVO

- – PORTA CORTA–FOGO PCF–P60
- – BARRA ANTIPÂNICO

SAIDAS DE EMERGÊNCIA

- – DIREÇÃO DO FLUXO DA ROTA DE DESOCUPAÇÃO
- – SAIDA FINAL DA ROTA DE DESOCUPAÇÃO

CASA DE

PLANTA - CHAVE

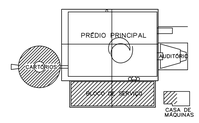

PROPRIETÁRIO: TRIBUNAL REGIONAL ELEITORAL DA BAHIA

PROJETO: ACS CONSTRUÇÕES LTDA - NEUTON LUIZ M. BACELAR - Mª ZILEIDE M. GONÇALVES

CONSTRUÇÃO:

REV. Nº	DATA	RESPONSÁVEL	DESCRIÇÃO
02	——	——	——
——	22/01/2020	Zileide	Ralarga de Layout
01	08/11/2019	Zileide	Ralarga de layout

PODER JUDICIÁRIO FEDERAL
TRIBUNAL REGIONAL ELEITORAL DA BAHIA
SECRETARIA DE GESTÃO DE SERVIÇOS
COORDENADORIA DE OBRAS E MANUTENÇÃO PREDIAL
SEÇÃO DE PROJETOS E OBRAS

CLIENTE / ORGÃO: TRIBUNAL REGIONAL ELEITORAL DA BAHIA

LOCALIZAÇÃO: PRIMEIRA AVENIDA DO CENTRO ADMINISTRATIVO DA BAHIA Nº 150 — MUNICÍPIO: SALVADOR

CONTEÚDO: TRIBUNAL REGIONAL ELEITORAL - SEDE — TIPO SERVIÇO: REFORMA

ASSUNTO: PROJETO PREVENÇÃO E COMBATE A INCÊNDIO
PLANTA SINALIZAÇÃO PRÉDIO SERVIÇO PAV TERREO E CARTÓRIO PAV TERRREO E SUPERIOR

RESPONSÁVEL TÉCNICO: NEUTON LUIZ M. BACELAR - Mª ZILEIDE M. GONÇALVES		CAU: A53302-0 / 1802916768	TIPO PROJETO: PPCI
DESENHO: MARIA ZILEIDE MOREIRA GONÇALVES	ARQUIVO: 04 10 TRE PPCI PSERVIÇO PCARTORIO SINAL		PRANCHA: 04/10
ESCALA: 1/100	DATA: 03/10/2019	REVISÃO: 02	

RAIMUNDO DE CAMPOS VIEIRA:13353578587

Assinado de forma digital por RAIMUNDO DE CAMPOS VIEIRA:13353578587
Dados: 2020.08.20 17:20:09 -03'00'