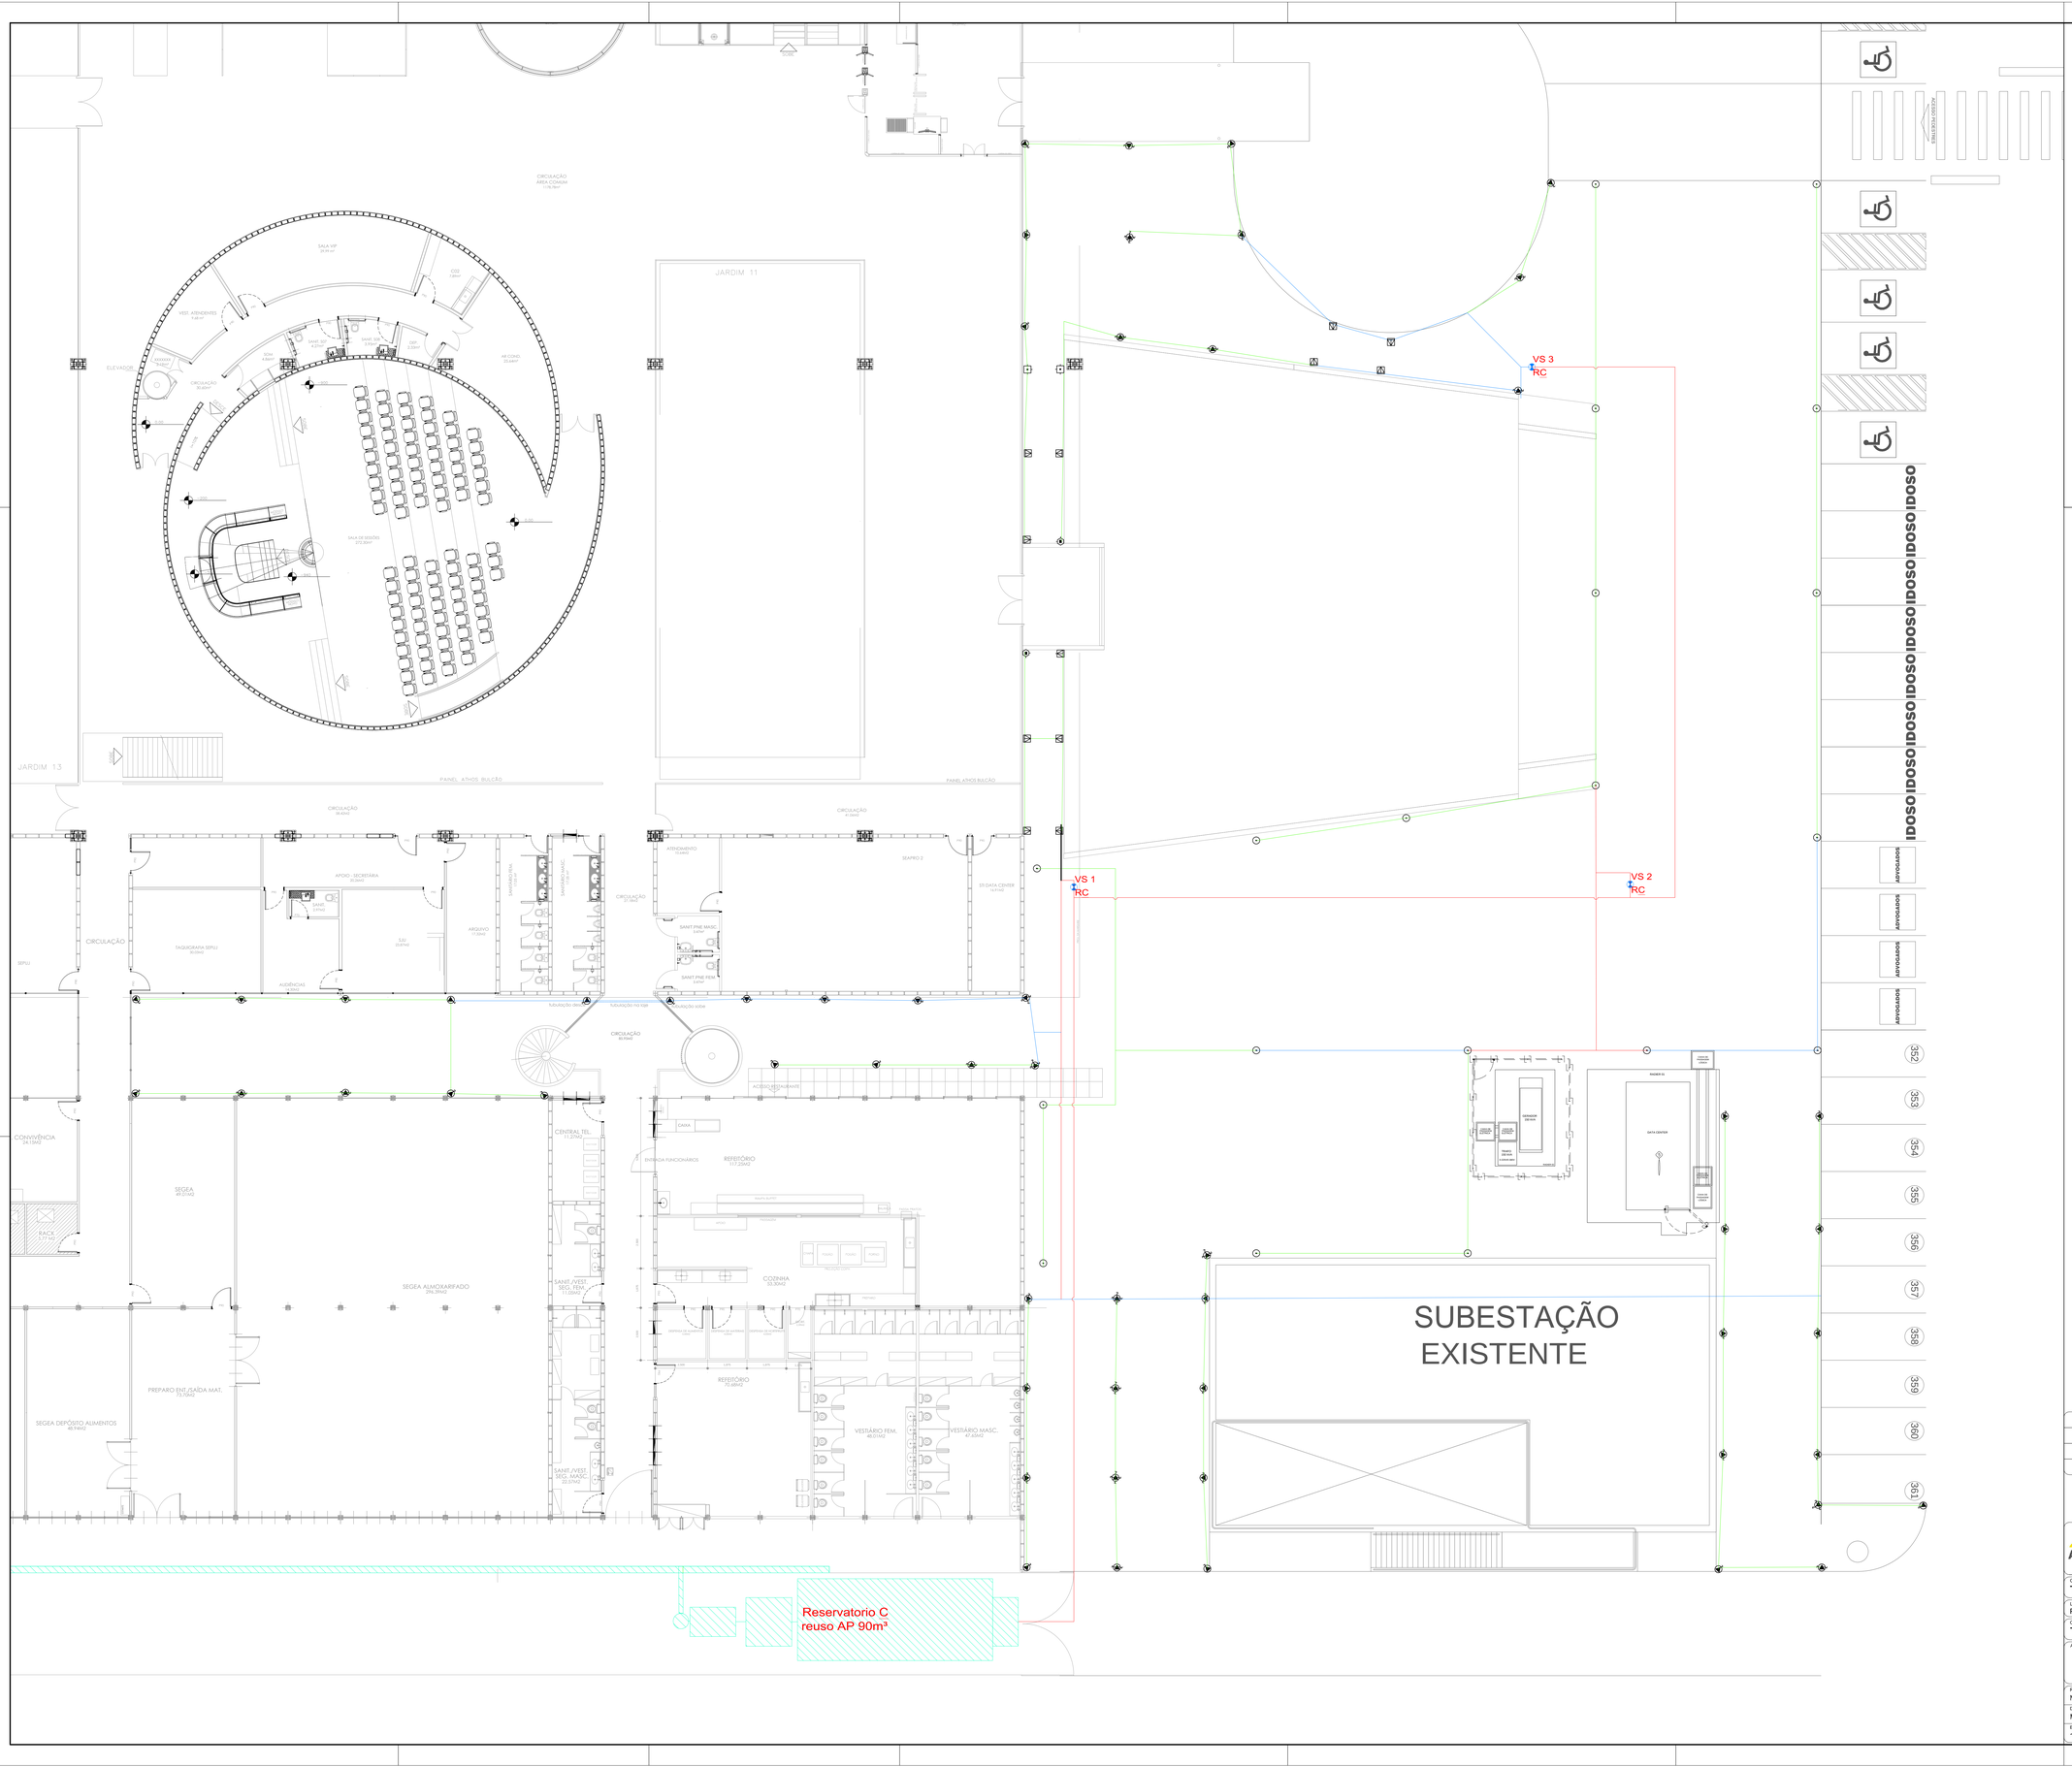

LEGENDA

SIMBOLO	DESCRIÇÃO
	ROTOR - 5000
	BOCAL SPRAY - 1804 - SERIE 10 MPR
	BOCAL SPRAY - 1804- SERIE 10 MPR
	BOCAL SPRAY 360 - 1804 - SERIE 15 MPR
	BOCAL SPRAY 180 - 1804 - SERIE 15 MPR
	BOCAL SPRAY 90 - 1804 - SERIE 15 MPR
	BOCAL ROTATIVO FAIXA - 1804 -R17 24 H
	BOCAL ROTATIVO FAIXA - 1804 - R13 18Q
	BOCAL ROTATIVO FAIXA - 1804 - R17 24Q
	BOCAL SPRAY FAIXA - 1804 - SERIE 15 SST
	BOCAL SPRAY 15LCS
	BOCAL SPRAY 15RCS
	BOCAL ROTATIVO 360 - 1804
	BOCAL ROTATIVO 270 - 1804
	BOCAL ROTATIVO 180 - 1804
	BOCAL ROTATIVO 90 - 1804
	V S - VALVULA SOLENOIDE
	C - CONTROLADOR
	S C - SENSOR DE CHUVA
	TUBO DE PVC SOLDAVEL PN60BAR - 35MM
	TUBO DE PVC SOLDAVEL PN60BAR - 50MM
	TUBO DE PVC SOLDAVEL PN60BAR - 60MM
AIRRIG RB-50	AIRRIG - AGUA P/ IRRIGAÇÃO RB (IDENTIFICAÇÃO DO RESERVATÓRIO) 50 (DIAMETRO EM MM)

PROPRIETÁRIO: TRIBUNAL REGIONAL ELEITORAL DA BAHIA

PROJETO: ACS CONSTRUÇÕES LTDA - NEUTON LUIZ M. BACELAR - Mª ZILEIDE M. GONÇALVES

CONSTRUÇÃO:

REV. Nº	DATA	RESPONSÁVEL	DESCRIÇÃO
02	08/10/2020	ZILEIDE	[illegible]
01	20/04/2020	ZILEIDE	[illegible]

PODER JUDICIÁRIO FEDERAL
TRIBUNAL REGIONAL ELEITORAL DA BAHIA
SECRETARIA DE GESTÃO DE SERVIÇOS
COORDENADORIA DE OBRAS E MANUTENÇÃO PREDIAL
SEÇÃO DE PROJETOS E OBRAS

CLIENTE / ORGÃO: TRIBUNAL REGIONAL ELEITORAL DA BAHIA

LOCALIZAÇÃO: PRIMEIRA AVENIDA DO CENTRO ADMINISTRATIVO DA BAHIA Nº 150

MUNICÍPIO: SALVADOR

CONTEÚDO: TRIBUNAL REGIONAL ELEITORAL - SEDE

TIPO SERVIÇO: REFORMA

ASSUNTO: PROJETO IRRIGAÇÃO
PLANTA SEDE TRE PP TERREO - DISTRIBUIÇÃO ASPERSORES RESERVATORIO C

RESPONSÁVEL TÉCNICO: NEUTON LUIZ M. BACELAR - Mª ZILEIDE M. GONÇALVES

CAU: A83002-0 / 1603916768

DESENHO: MARIA ZILEIDE MOREIRA GONÇALVES

ARQUIVO: ASPERSOR RESERVATORIO C

ESCALA: 1:200

DATA: 13/03/2020

REVISÃO: 02

TIPO PROJETO: IRRIGAÇÃO

PRANCHA: 07/08