



TOMADA DE AP DOS PILARES


Esquema de instalação do Sistema de reuso

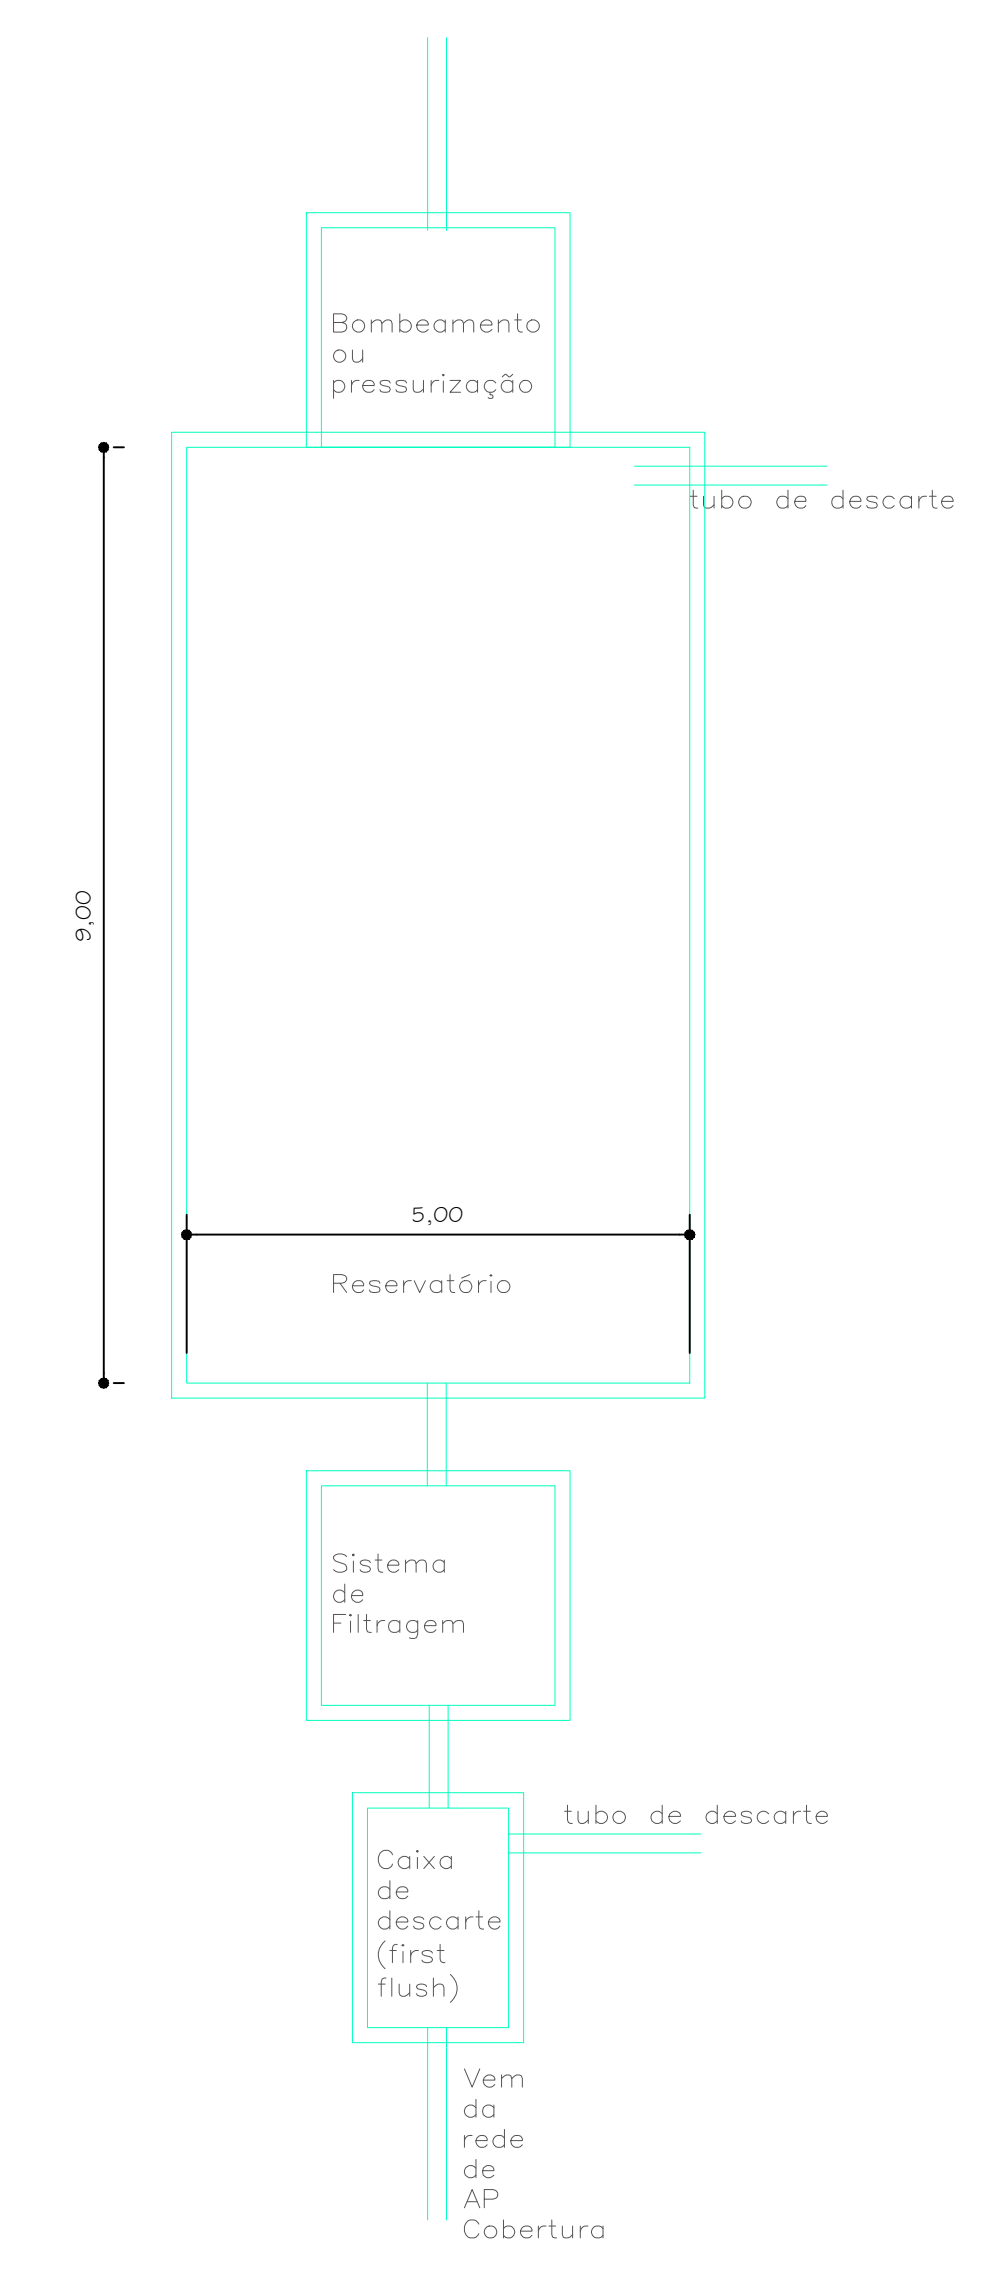


Legenda

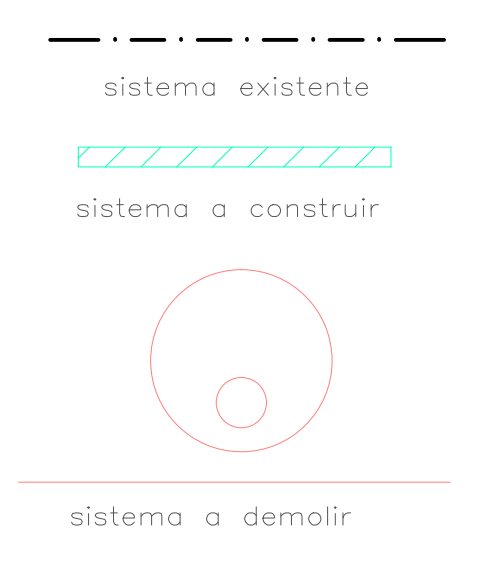


Sistema de Filtragem VF 12 AcquaSave

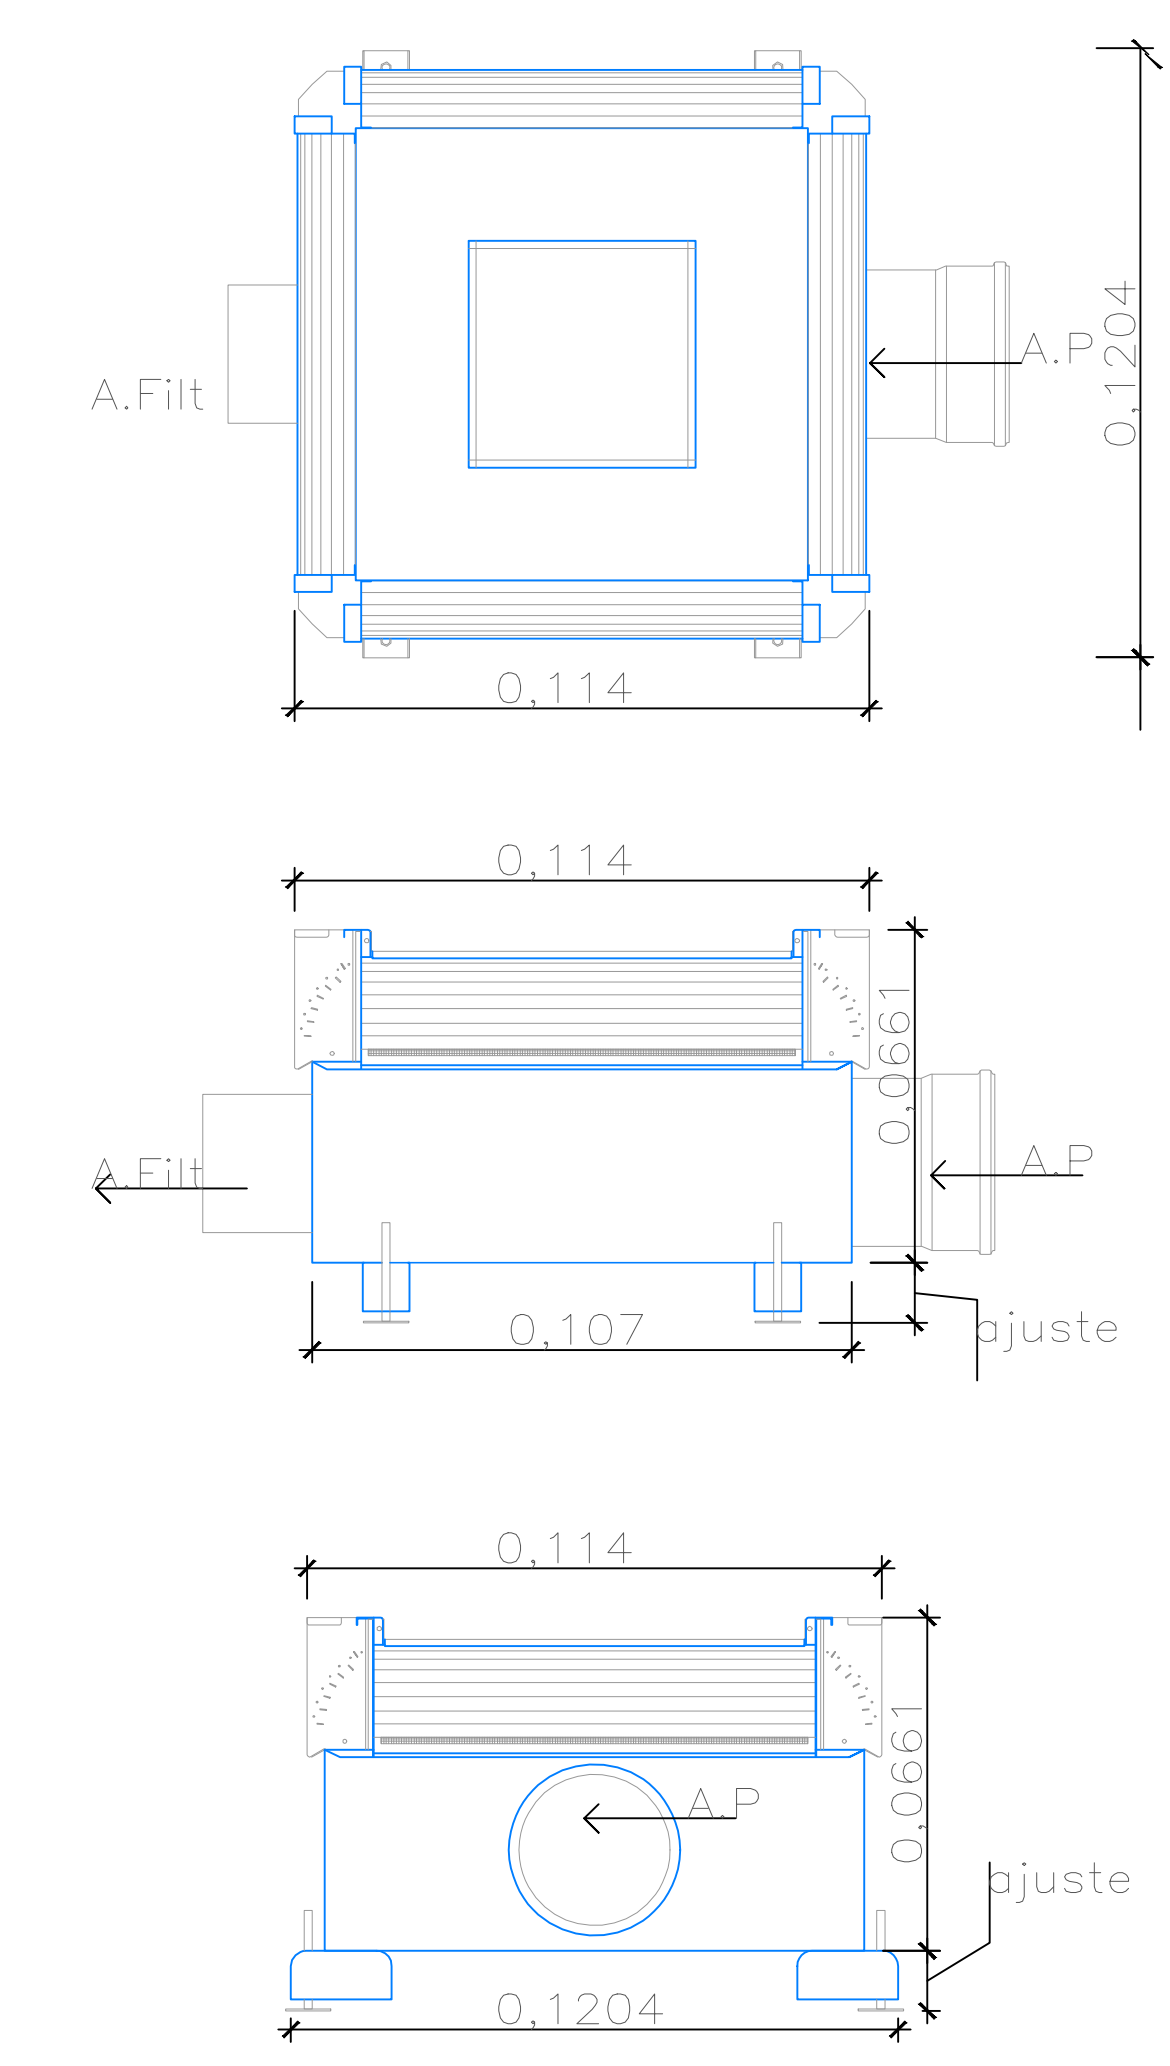

Promover a macro filtragem da água da chuva, retirando folhas e matérias orgânicas que vem carregadas com a mesma.

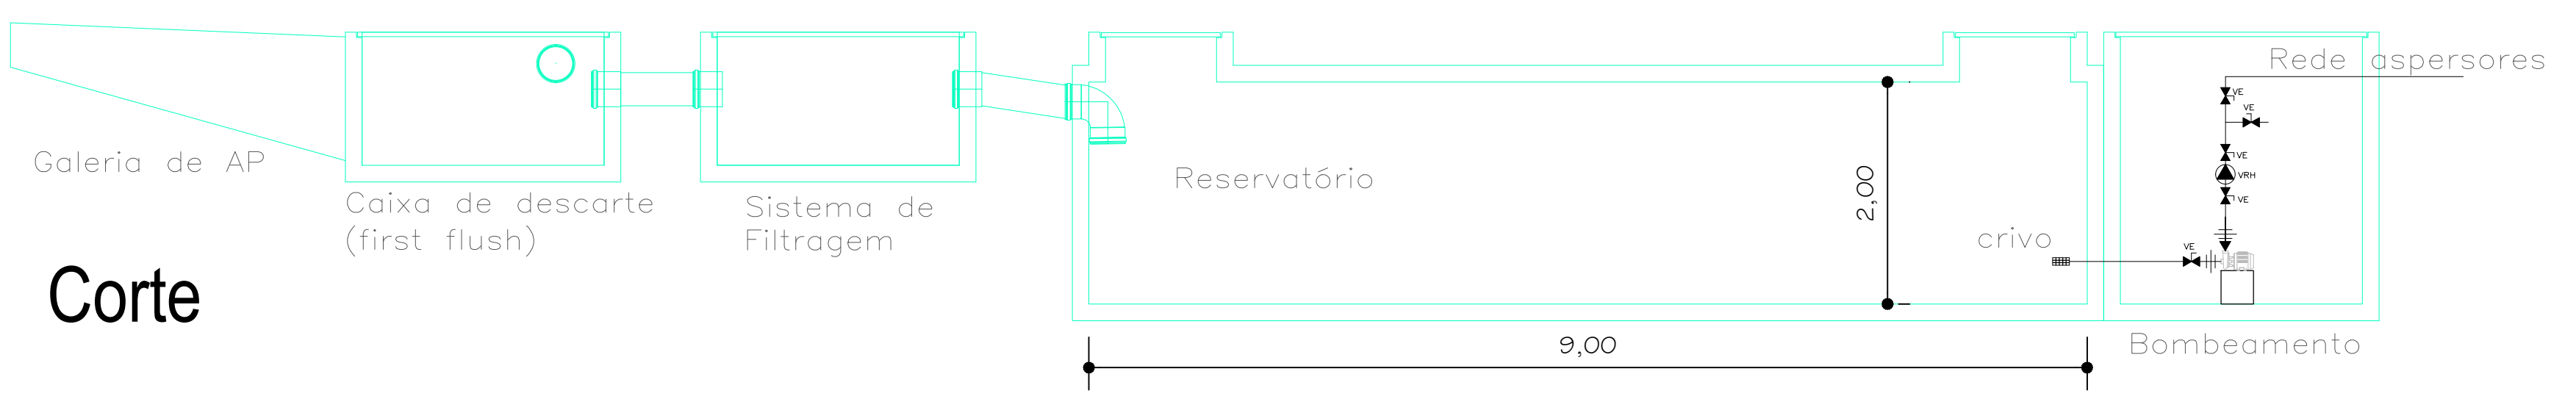

Corte

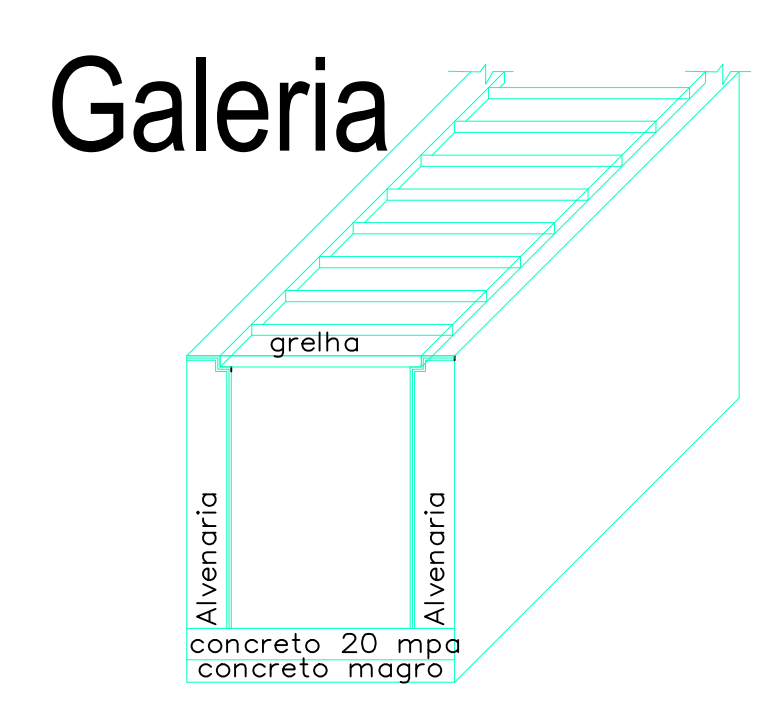

Galeria

02	08/10/2020	ZILEIDE	ELABORAÇÃO
01	20/04/2020	Zileide	Desenho
REV. Nº	DATA	RESPONSÁVEL	DESCRIÇÃO

PROJETO	CLIENTE	LOCALIZAÇÃO	COORDENADOR	PROJETO
IRRIGAÇÃO	TRIBUNAL REGIONAL ELEITORAL DA BAHIA	PRIMEIRA AVENIDA DO CENTRO ADMINISTRATIVO DA BAHIA Nº 150	SECRETARIA DE GESTÃO DE SERVIÇOS	COORDENADORIA DE OBRAS E MANUTENÇÃO PREDIAL
1/150	13/03/2020	02	08/08	08/08