


Este projeto foi elaborado com base em informações fornecidas pelo cliente e não se responsabiliza por erros ou omissões. O projeto é válido apenas para o local e finalidade especificadas. Qualquer alteração deve ser aprovada pelo autor do projeto.

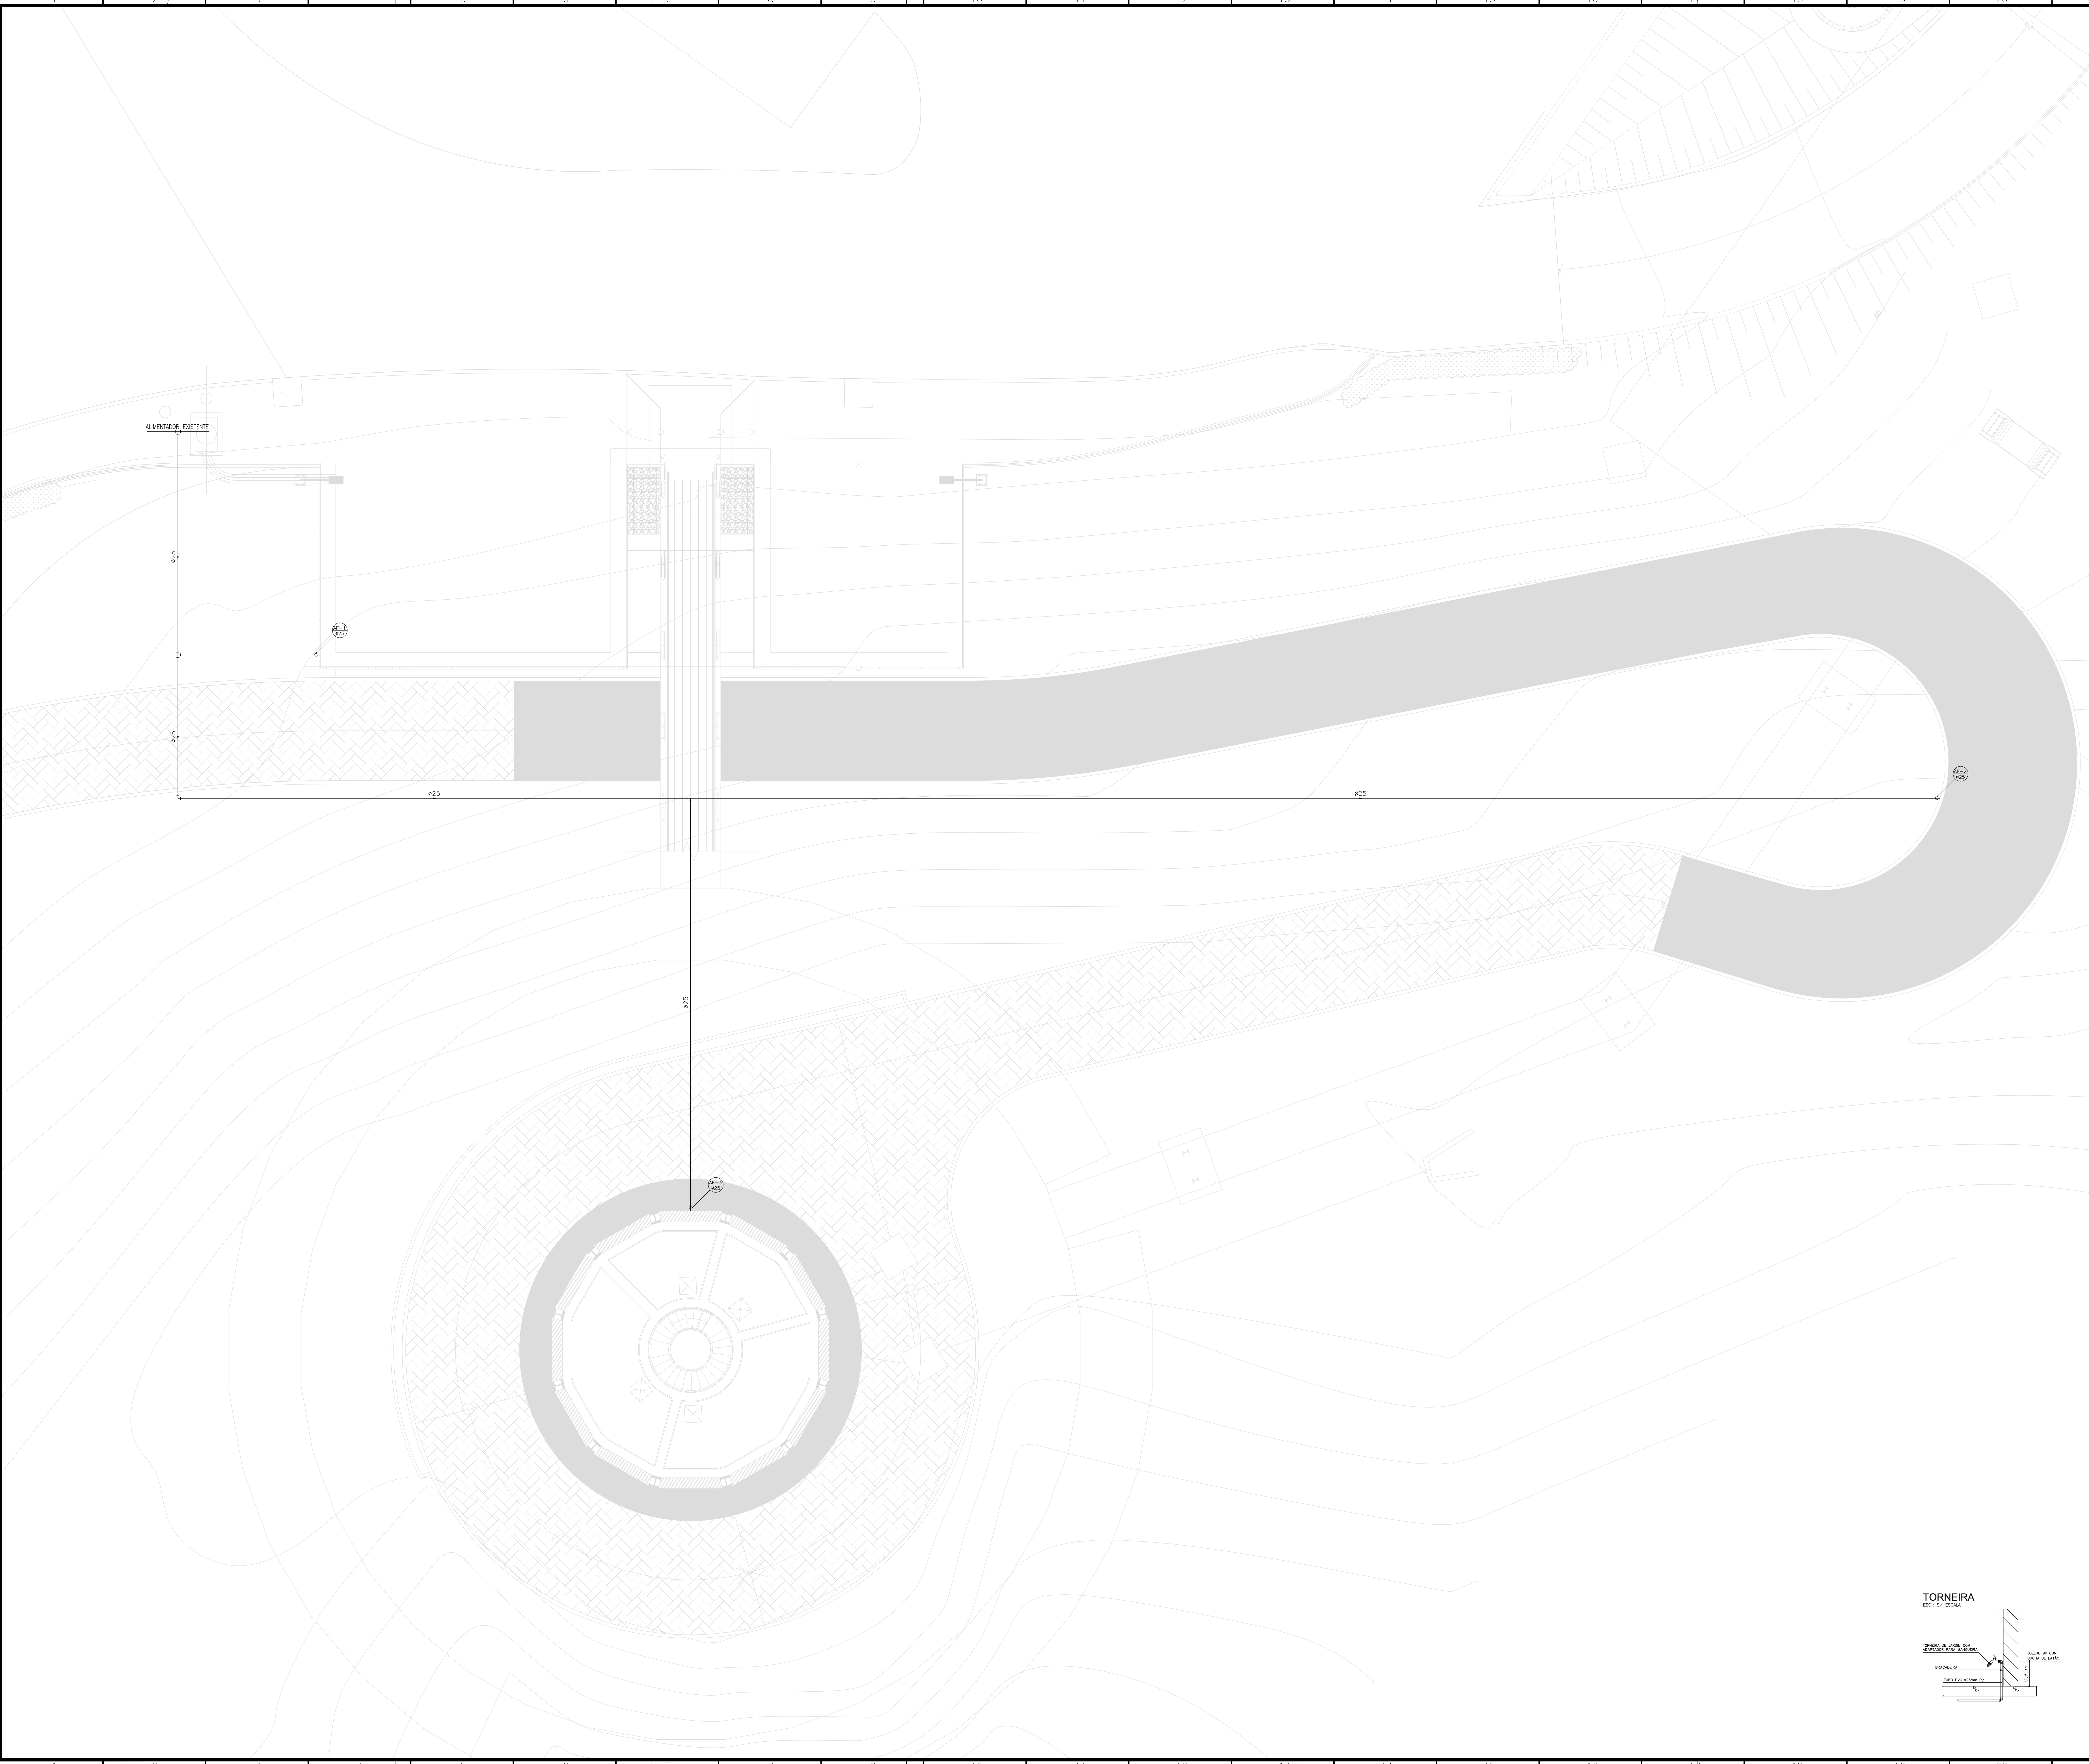

LISTA DE MATERIAIS

- 1 - TUBO DE 25mm = 120 m
- 2 - TÊ 90° SOLDÁVEL DE 25mm = 3 und
- 3 - JOELHO 90° SOLDÁVEL DE 25mm = 4 und
- 4 - JOELHO 90° SOLDÁVEL COM BUCHA DE LATÃO DE 25mm = 3 und
- 5 - BRAÇADEIRA SIMPLES (C/ PARAFUSOS) PARA TUBO DE 25mm = 3 und
- 6 - TORNEIRA DE JARDIM COM ADAPTADOR PARA MANGUEIRA = 3 und

OBSERVAÇÕES GERAIS

- 1 - MEDIDAS EM METRO
- 2 - CONFERIR TODAS AS MEDIDAS NO LOCAL ANTES DA EXECUÇÃO

07					
06					
05					
04					
03					
02					
01					
00	TRE	EMIÇÃO INICIAL		04/22	YURI
Nº	REQUERENTE	MODIFICAÇÃO	DATA	RESPONSÁVEL	VISTO
APROVAÇÃO INTERNA	RESP: YURI	ELABORAÇÃO VISTO: MOEMA	VERIFICAÇÃO VISTO: MOEMA	RESP: WECSLEI	APPROVAÇÃO VISTO: WECSLEI

PROPRIETÁRIO (A):

TRIBUNAL REGIONAL ELEITORAL
CNPJ: 05.967.350/0001-45
1ª AVENIDA DO CAB. 150,
SALVADOR - BA

PROJETO:

19/04/2022

REVISÃO: R00

ESCALA: 1/75

FRANQUISA DO PROJETO:

PROJETO HIDRÁULICO - VIA DE ACESSO AO ANEXO III

FRANQUISA DA OBRA:

CONSTRUÇÃO

CONTEÚDO DA FRANQUISA:

ÁGUA FRIA (TORNEIRAS DE JARDIM)

FRANQUISA:

01/01

PROPRIETÁRIO(A):

TRE - TRIBUNAL REGIONAL ELEITORAL DA BAHIA

CPF / CNPJ:

05.967.350/0001-45

ENDEREÇO DA OBRA:

ANEXO III, 1ª AVENIDA DO CENTRO ADMINISTRATIVO DA BAHIA, 150, CAB, SALVADOR-BA

PLANTA DE SITUAÇÃO:

QUADRO DE ASSINATURAS:

PROPRIETÁRIO (A):

TRE - TRIBUNAL REGIONAL ELEITORAL DA BAHIA

CPF / CNPJ: 05.967.350/0001-45

RESP. TÉCNICA:

MOEMA SALES MEDEIROS

RESP. TÉCNICO:

WECSLEI DUARTE DE SOUZA

CREA - BA - 05083702-0

PROFISSIONAL CREA - BA - 05083702-0

AUTOR DO PROJETO:

YURI WILLIAM GONÇALVES ALMEIDA

CREA - BA - 0511582738

PROFISSIONAL CREA - BA - 0511582738

APPROVAÇÃO:

CONDIÇÕES: