




DETALHE 01
ESCALA: 1/10

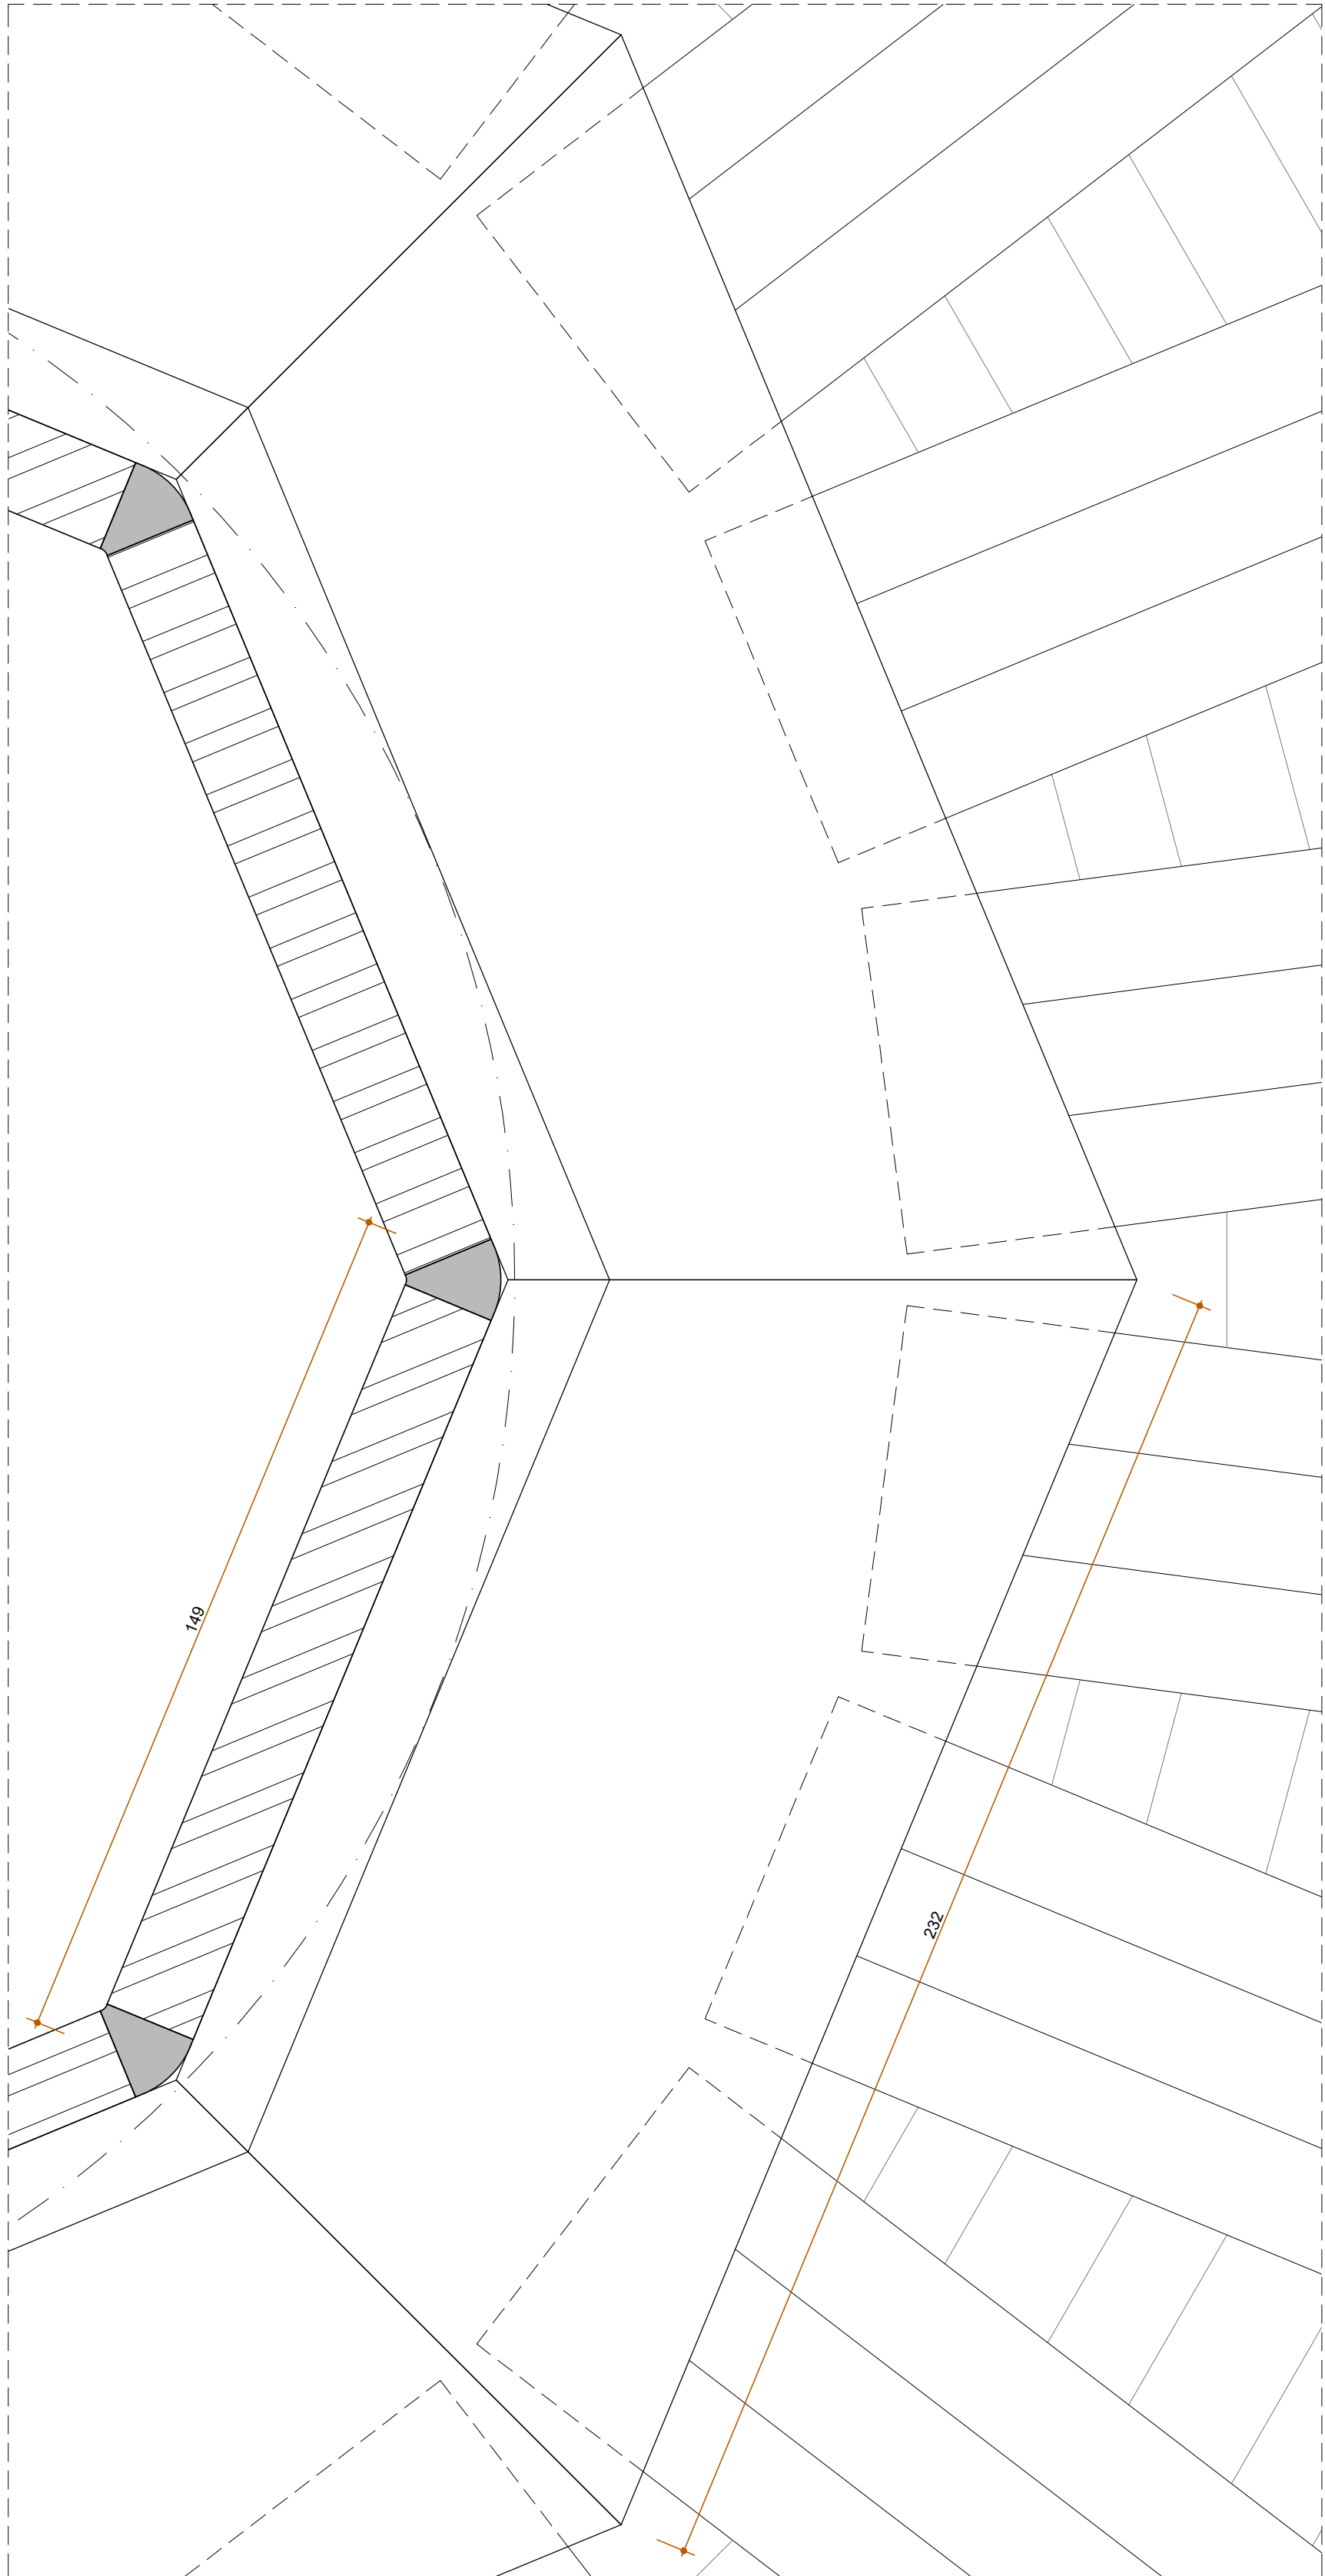


ARREIMATE FORRO NO PILAR - VISTA INFERIOR
ESCALA: 1/10

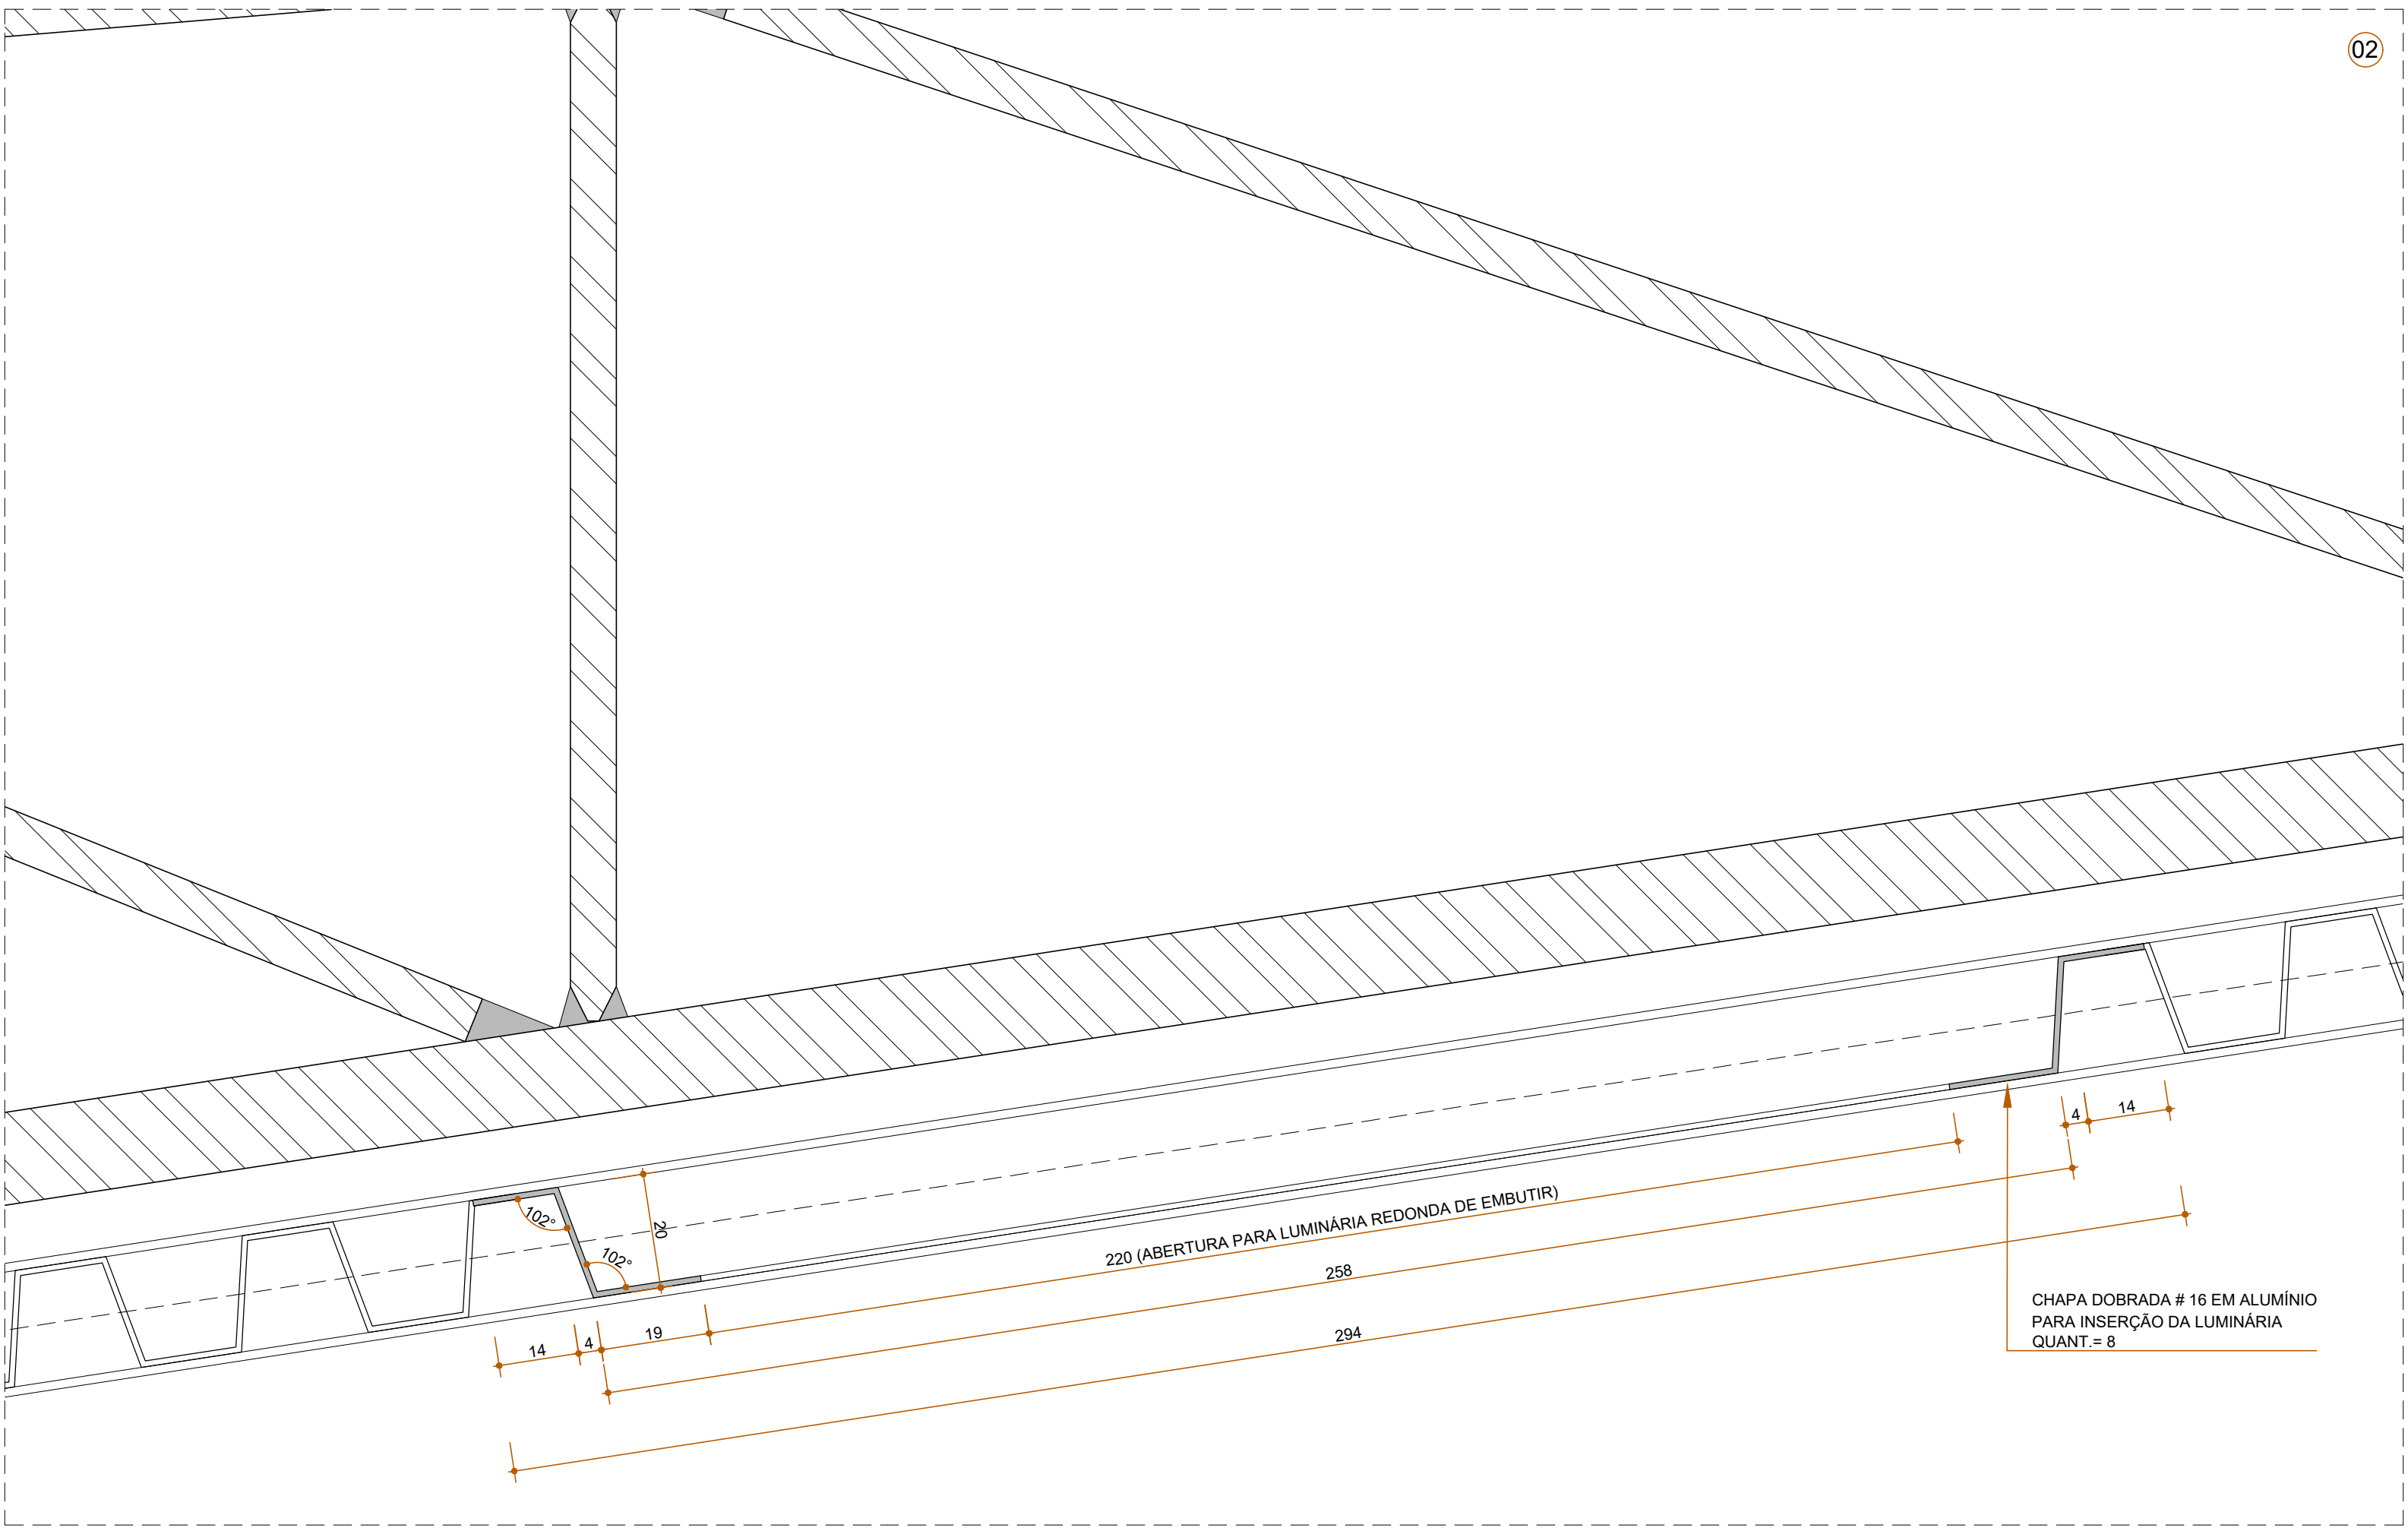


DETALHE 02
ESCALA: 1/10

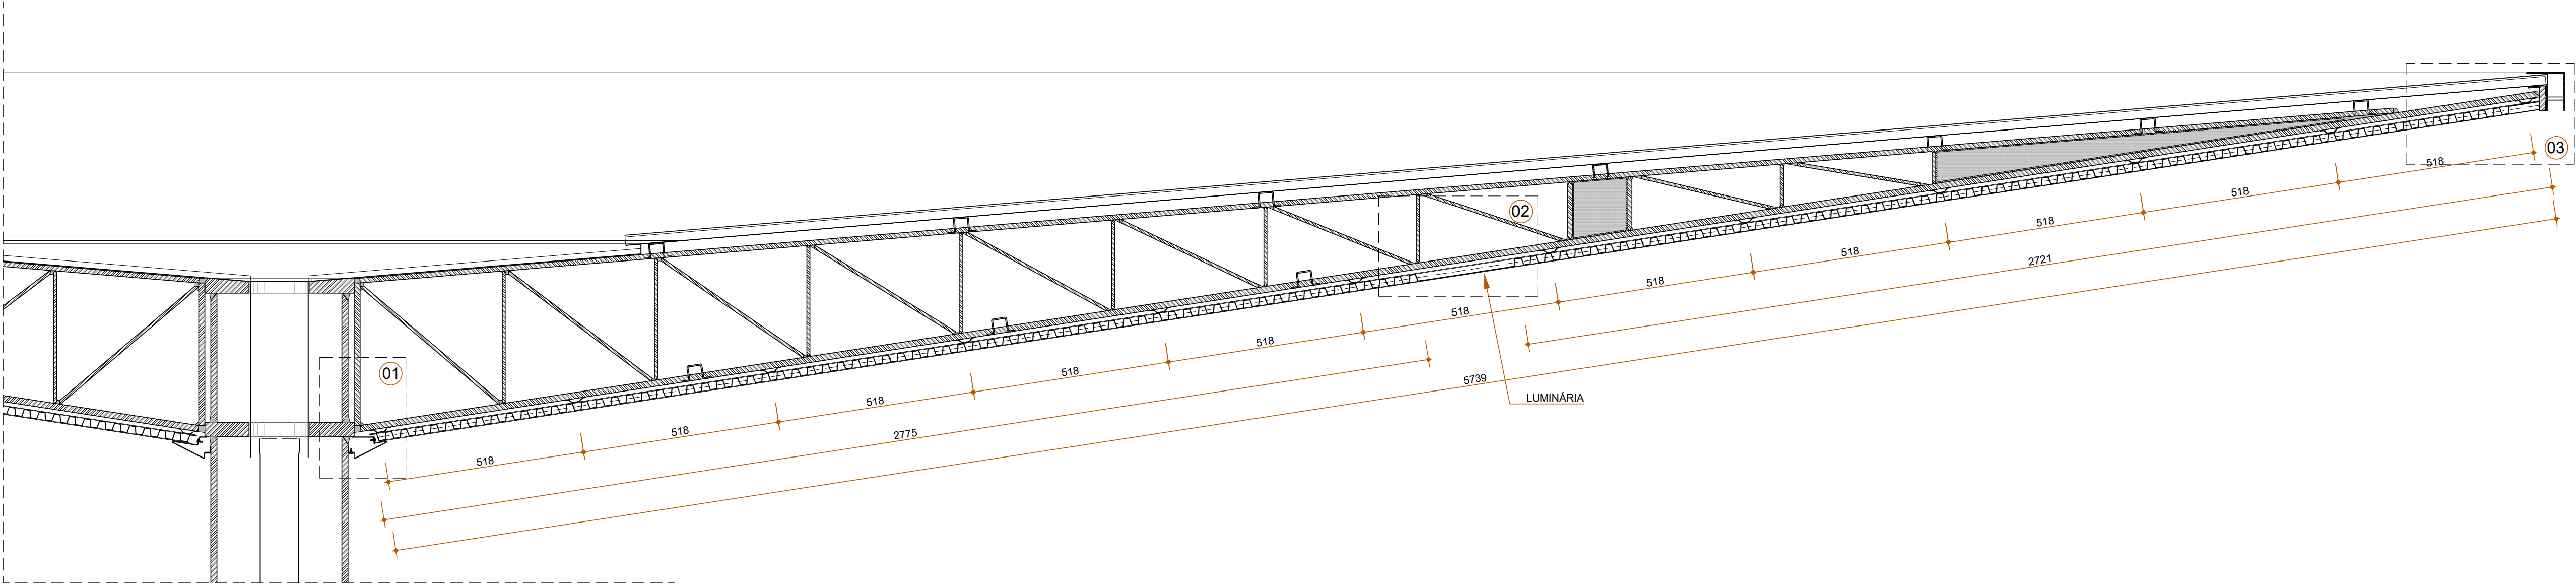


FORRO - CORTE
ESCALA: 1/10

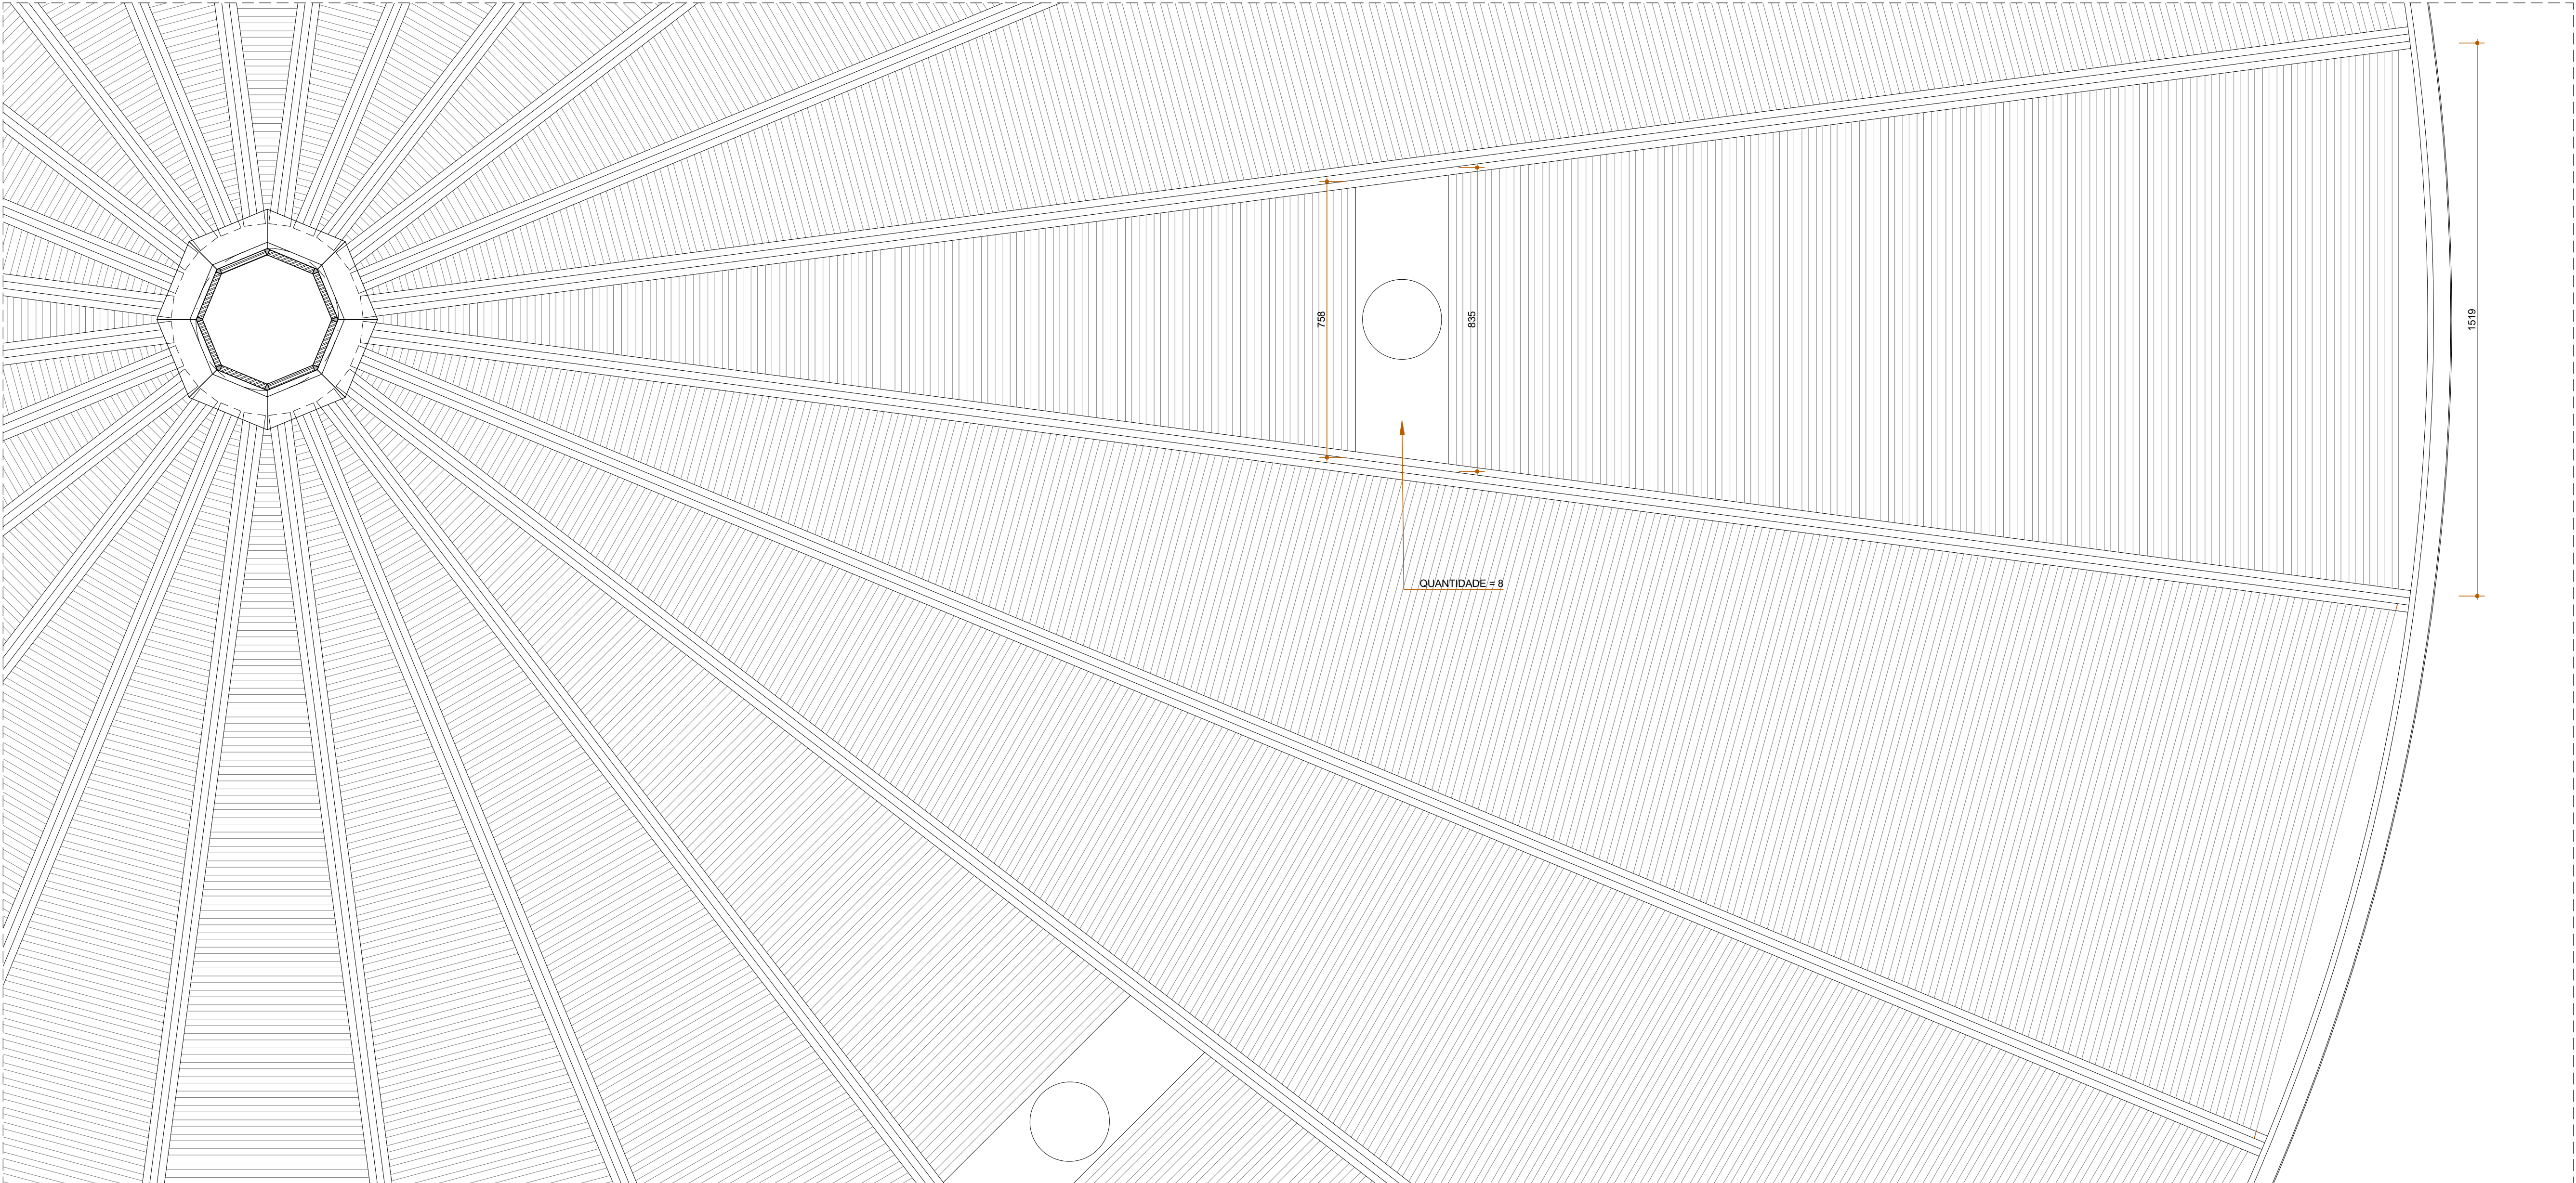

FORRO - VISTA INFERIOR
ESCALA: 1/10

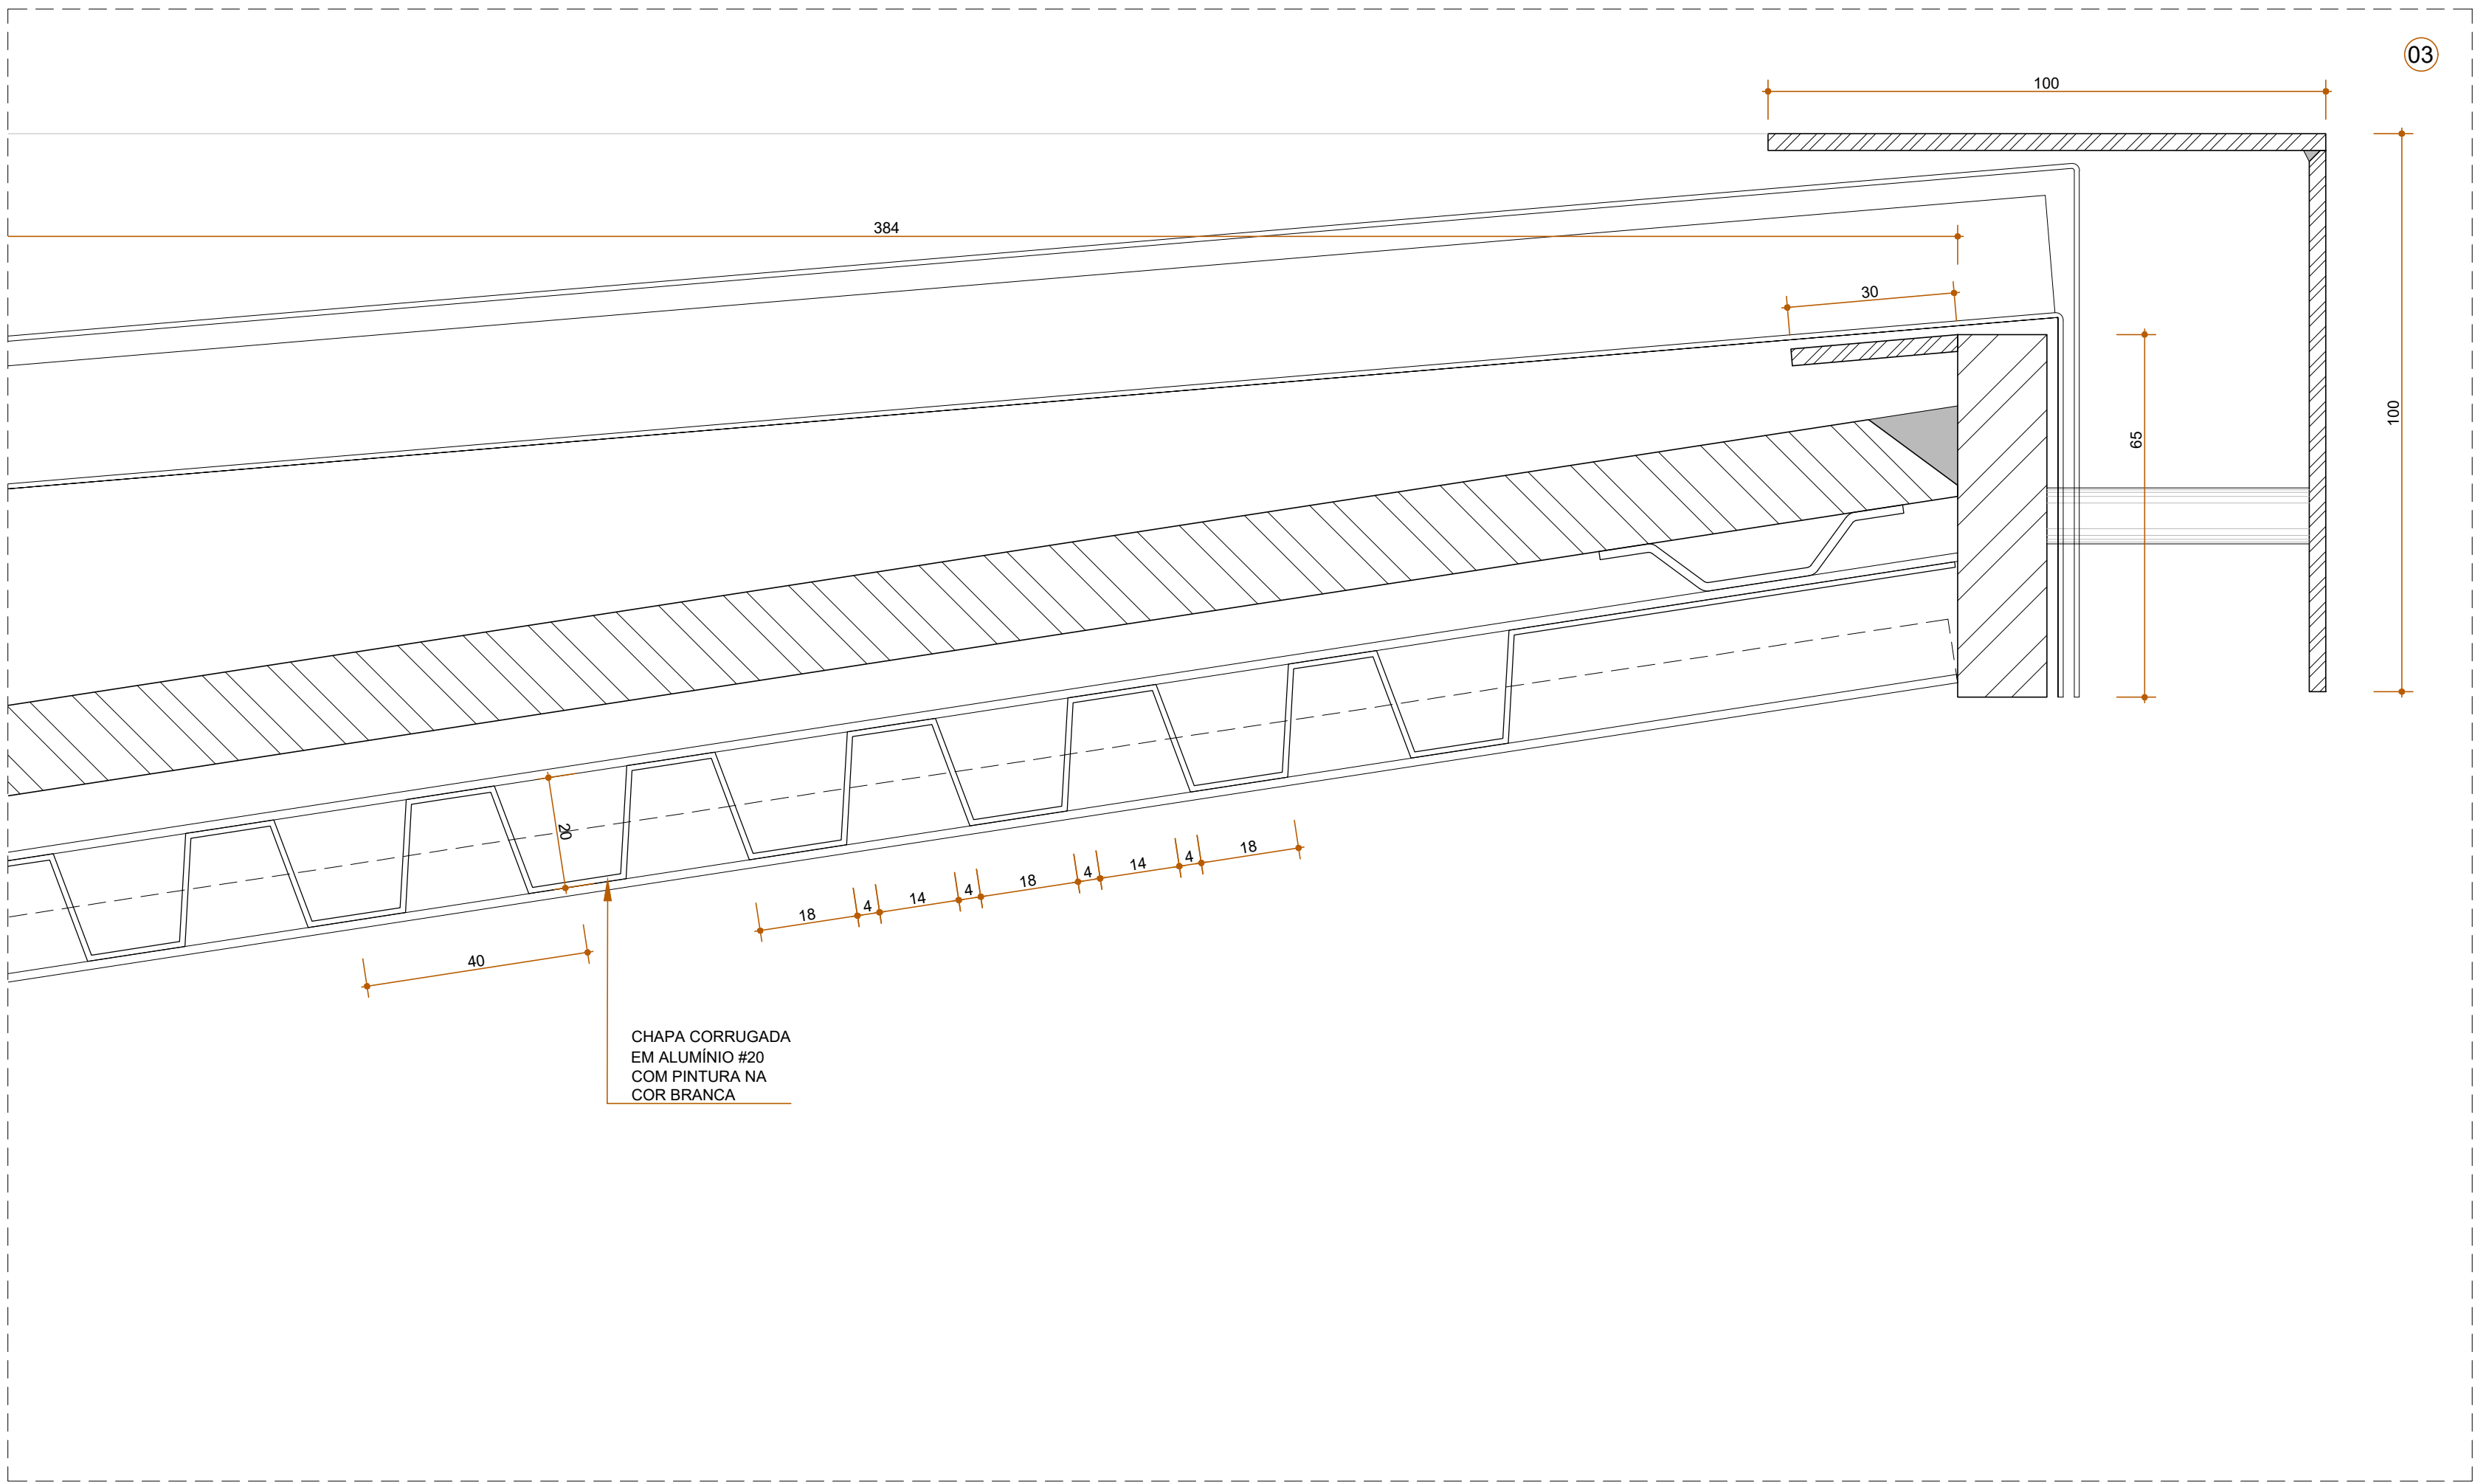

DETALHE 03
ESCALA: 1/10

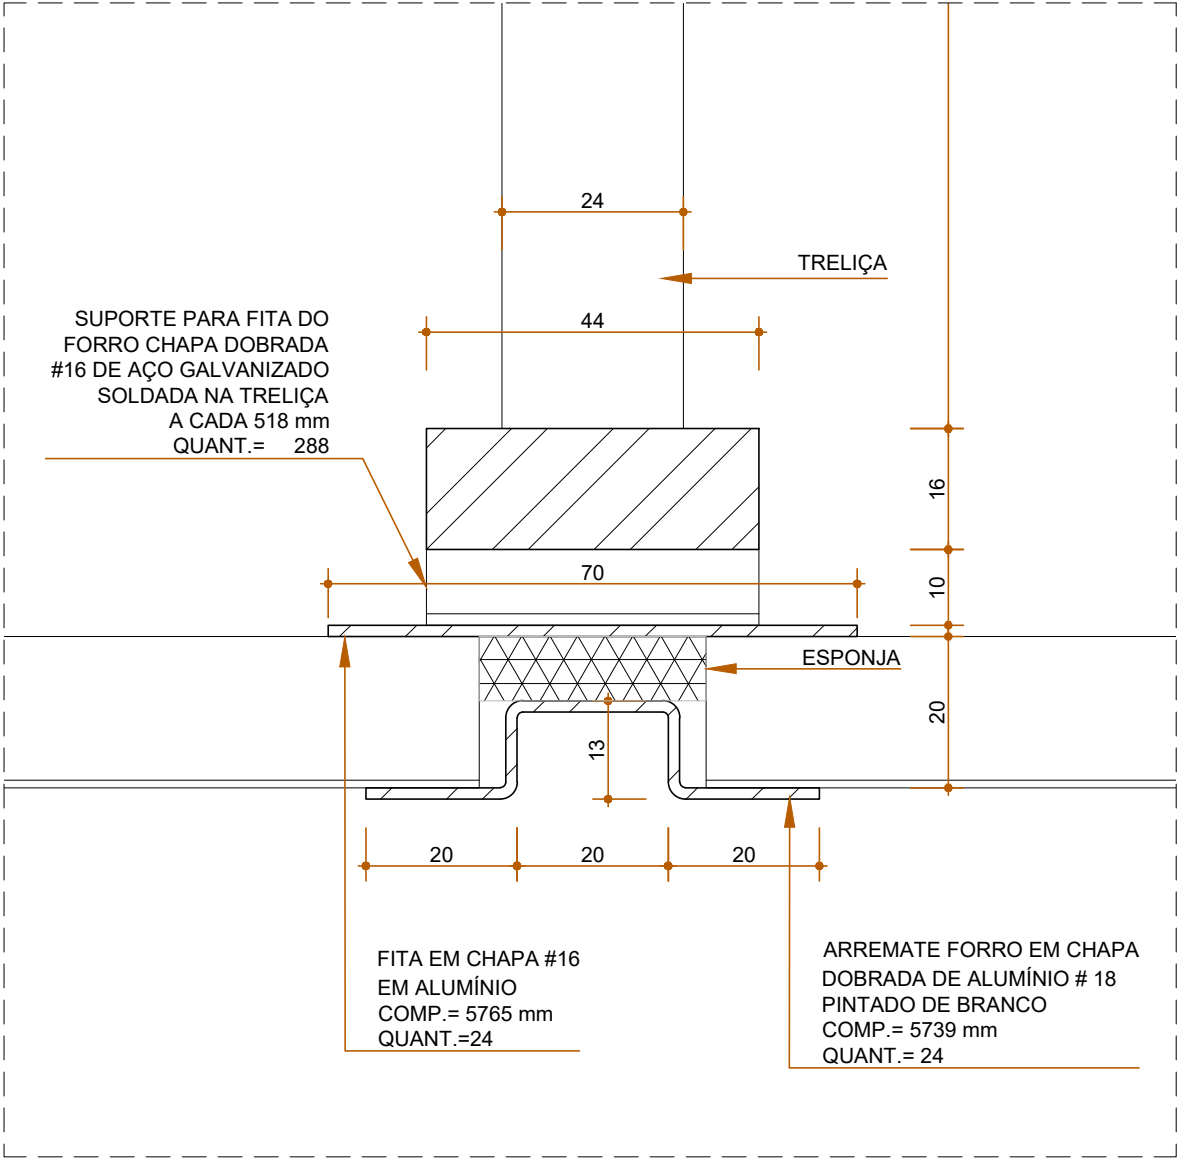


DETALHE ARREIMATE ENTRE FORROS
ESCALA: 1/1

PROPRIETÁRIO: TRIBUNAL REGIONAL ELEITORAL DA BAHIA

RESPONSÁVEL TÉCNICO: ADRIANO RIBEIRO LEITE

REV. Nº	DATA	RESPONSÁVEL	DESCRIÇÃO



ACS
ARQUITETURA
CONSTRUTIVIDADE
E SERVIÇOS
CNPJ: 21.162.729/0001-34

TRIBUNAL REGIONAL ELEITORAL DA BAHIA
SECRETARIA DE GESTÃO DE SERVIÇOS
COORDENADORIA DE OBRAS E MANUTENÇÃO PREDIAL
SEÇÃO DE PROJETOS E OBRAS

PODER JUDICIÁRIO FEDERAL
MARQUESE

NOME DA CONSTRUÇÃO: **EDIFÍCIO ANEXO III TRE-BA**

TIPO SERVIÇO: **PROJETO DE REFORMA**

ENDEREÇO DA OBRA: **PRIMEIRA AVENIDA - CENTRO ADMINISTRATIVO DA BAHIA**

MARQUESE: **SALVADOR-BA**

IDENTIFICAÇÃO DA PLANTA: **PROJETO EXECUTIVO DE REFORMA - 2º ETAPA MARQUISE PRINCIPAL - FORRO E ARREMATAS DE FORRO**

RESPONSÁVEL TÉCNICO: ARQ. ADRIANO RIBEIRO LEITE	CAU / CREA: A48581-0	TIPO PROJETO: ARQUITETURA
DESENHO: ADRIANO LEITE	ARQUIVO: 02_1621 ANEXO II - MARQUISE PRINCIPAL.DWG	PRIMEIRO:
ESCALA: INDICADAS	DATA: JUNHO 2022	REVISÃO:

DG 21