




LEGENDA DE PROJETO E ESPECIFICAÇÕES		
SINALIZAÇÃO / ESPECIFICAÇÃO:		QUANT.
PSA 01	SINALIZAÇÃO VISUAL E TÁTIL DE EDIFICAÇÃO ACESSÍVEL: PLACA EM PVC COM PICTOGRAMA: TEXTO EM CARACTERES E EM BRAILLE, NAS DIMENSÕES 30 X 30 CM, A SER FIXADO NA PAREDE COM ADESIVO AUTOCOLANTE.	02 un
PVT 01	SINALIZAÇÃO VISUAL E TÁTIL DOS AMBIENTES INTERNOS: PLACA EM PVC COM PICTOGRAMA E TEXTO, NAS DIMENSÕES 20 X 20 CM, A SER FIXADO NA PORTA COM ADESIVO AUTOCOLANTE, VIDE DETALHE.	12 un
PVT 02	SINALIZAÇÃO VISUAL E TÁTIL DOS AMBIENTES INTERNOS: PLACA EM PVC COM TEXTO EM CARACTERES E EM BRAILLE, NAS DIMENSÕES 30 X 8 CM, A SER FIXADO NA PAREDE COM ADESIVO AUTOCOLANTE, VIDE DETALHE.	22 un
LEGENDA / OUTROS:		
C O - CADEIRAS PARA PESSOAS OBRASAS.		
M.R - MÓDULO DE REFERÊNCIA NAS DIMENSÕES 1,20 X 0,80 M (ESPAÇO RESERVADO PARA PESSOAS EM CADIRAS DE RODAS).		

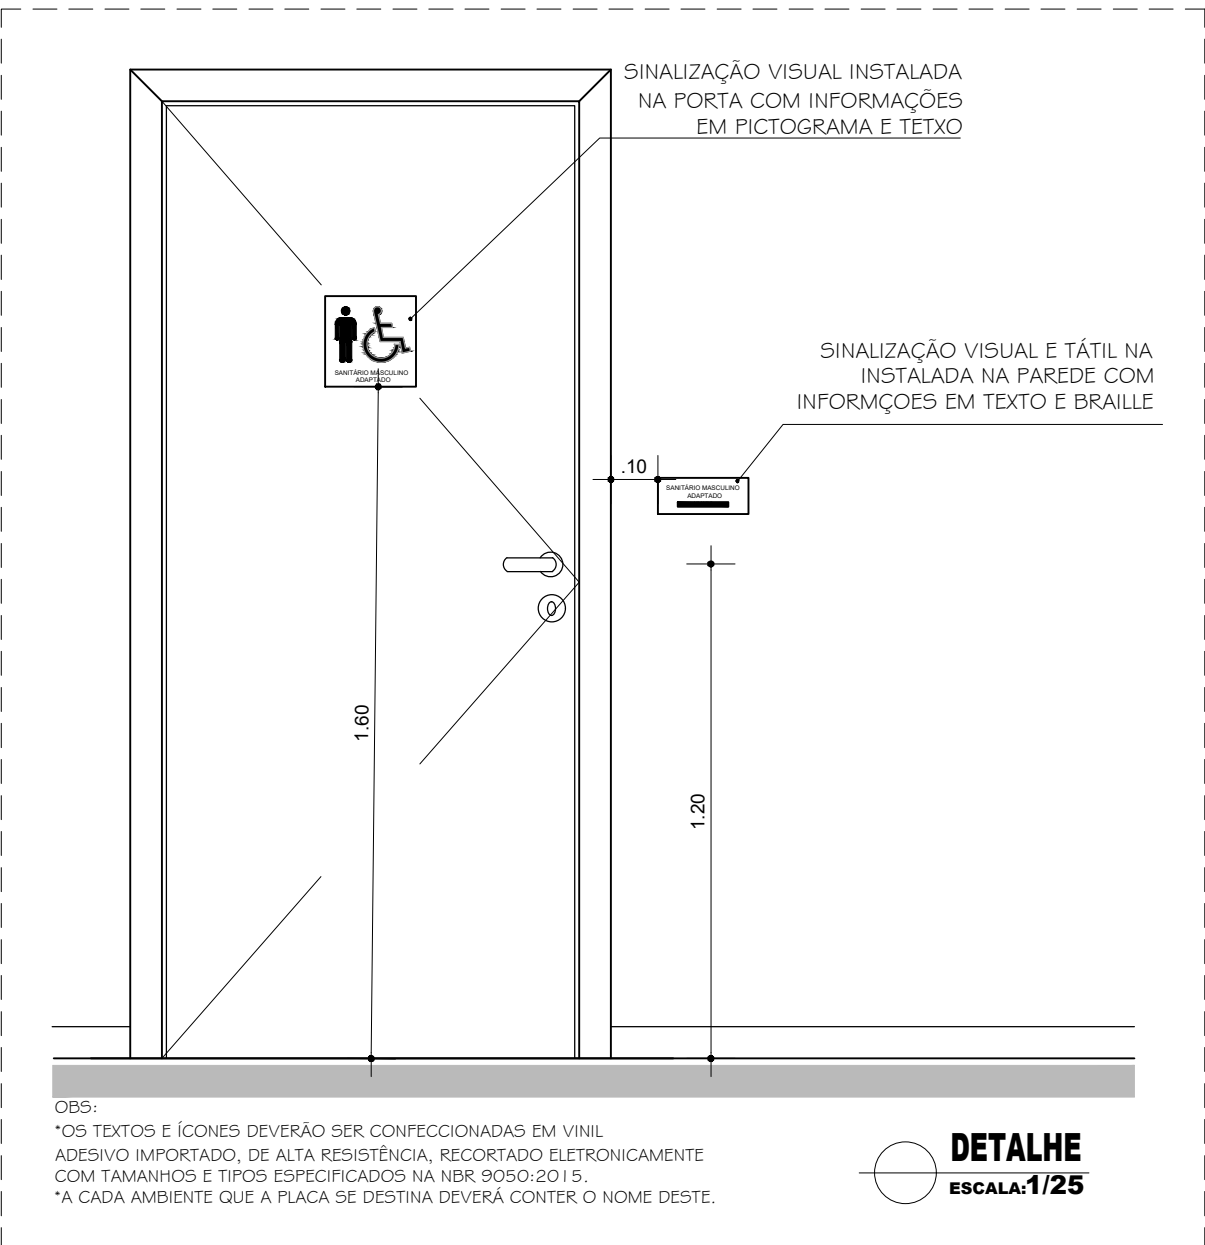

NOTA:
A CADA AMBIENTE, QUE A PLACA DE DESTINAÇÃO DEVERÁ CONTER O NOME DESTA.

DETALHE
ESCALA 1/25

PROPRIETÁRIO: TRIBUNAL REGIONAL ELEITORAL DA BAHIA

RESPONSÁVEL TÉCNICO:

REV. Nº	DATA	RESPONSÁVEL	DESCRIÇÃO



ACSONSISTEMAS DE CONSTRUÇÃO E SERVIÇOS
CNPJ: 21.162.729/0001-34

TRIBUNAL REGIONAL ELEITORAL DA BAHIA
SECRETARIA DE GESTÃO DE SERVIÇOS
COORDENADORIA DE OBRAS E MANUTENÇÃO PREDIAL
SEÇÃO DE PROJETOS E OBRAS

PODER JUDICIÁRIO FEDERAL
MUNICÍPIO

NOME DA CONSTRUÇÃO: FÓRUM ELEITORAL DE JACOBINA

TIPO SERVIÇO: PROJETO

ENDEREÇO DA OBRA: RUA JOÃO FRAGA BRANDÃO, CENTRO - JACOBINA - BA

IDENTIFICAÇÃO DA PLANTA: PROJETO DE REFORMA COMUNICAÇÃO VISUAL

RESPONSÁVEL TÉCNICO: ARQUITETO ADRIANO RIBEIRO LEITE

CAU / CREA: A48581-0

TIPO PROJETO: ARQUITETÔNICO

PRIMEIRO: ADRIANO RIBEIRO LEITE

ARQUIVO: 01

ESCALA: 1/50

DATA: JULHO 2023

REVISÃO: 01

CV 01