



LEGENDA ALTERAÇÕES CONSTRUTIVAS

ELEMENTOS A CONSTRUIR

OBSERVAÇÕES GERAIS DE PROJETO

1. TODAS AS MEDIDAS DEVERÃO SER RIGOROSAMENTE CONFERIDAS NO LOCAL DA OBRA.
2. A EXECUÇÃO DA OBRA DEVERÁ SEGUIR O PROJETO ARQUITETÔNICO, ISENTANDO SEUS RESPONSÁVEIS TÉCNICOS POR QUASQUER MODIFICAÇÕES SEM CONSULTA PRÉVIA.
3. CABERÁ A CONTRATANTE, CONSTRUTORA E FISCALIZAÇÃO DA OBRA VERIFICAR TODOS OS DOCUMENTOS TÉCNICOS DE PROJETO ANTES DA SUA EXECUÇÃO, PARA FINS DE ENTENDIMENTO PRECISO DAS PROPOSIÇÕES DE PROJETO. CASO SEJAM IDENTIFICADAS DIVERGÊNCIAS NOS DOCUMENTOS TÉCNICOS DE PROJETO, A EMPRESA PROJETISTA DEVERÁ SER COMUNICADA PARA QUE TALS QUESTÕES SEJAM RESOLVIDAS ANTES DA CONTRATAÇÃO DA EXECUÇÃO DA OBRA.
4. EM CASO DE DIVERGÊNCIAS DE INFORMAÇÕES ENTRE MEMÓRIAS, ESPECIFICAÇÕES TÉCNICAS E PARTES GRÁFICAS, DEVERÁ SER ADOPTADO O ITEM MAIS RESTRITIVO A FAVOR DA SEGURANÇA E DA QUALIDADE.


ÁREA DE PINTURA TELHADO = 565,24m2

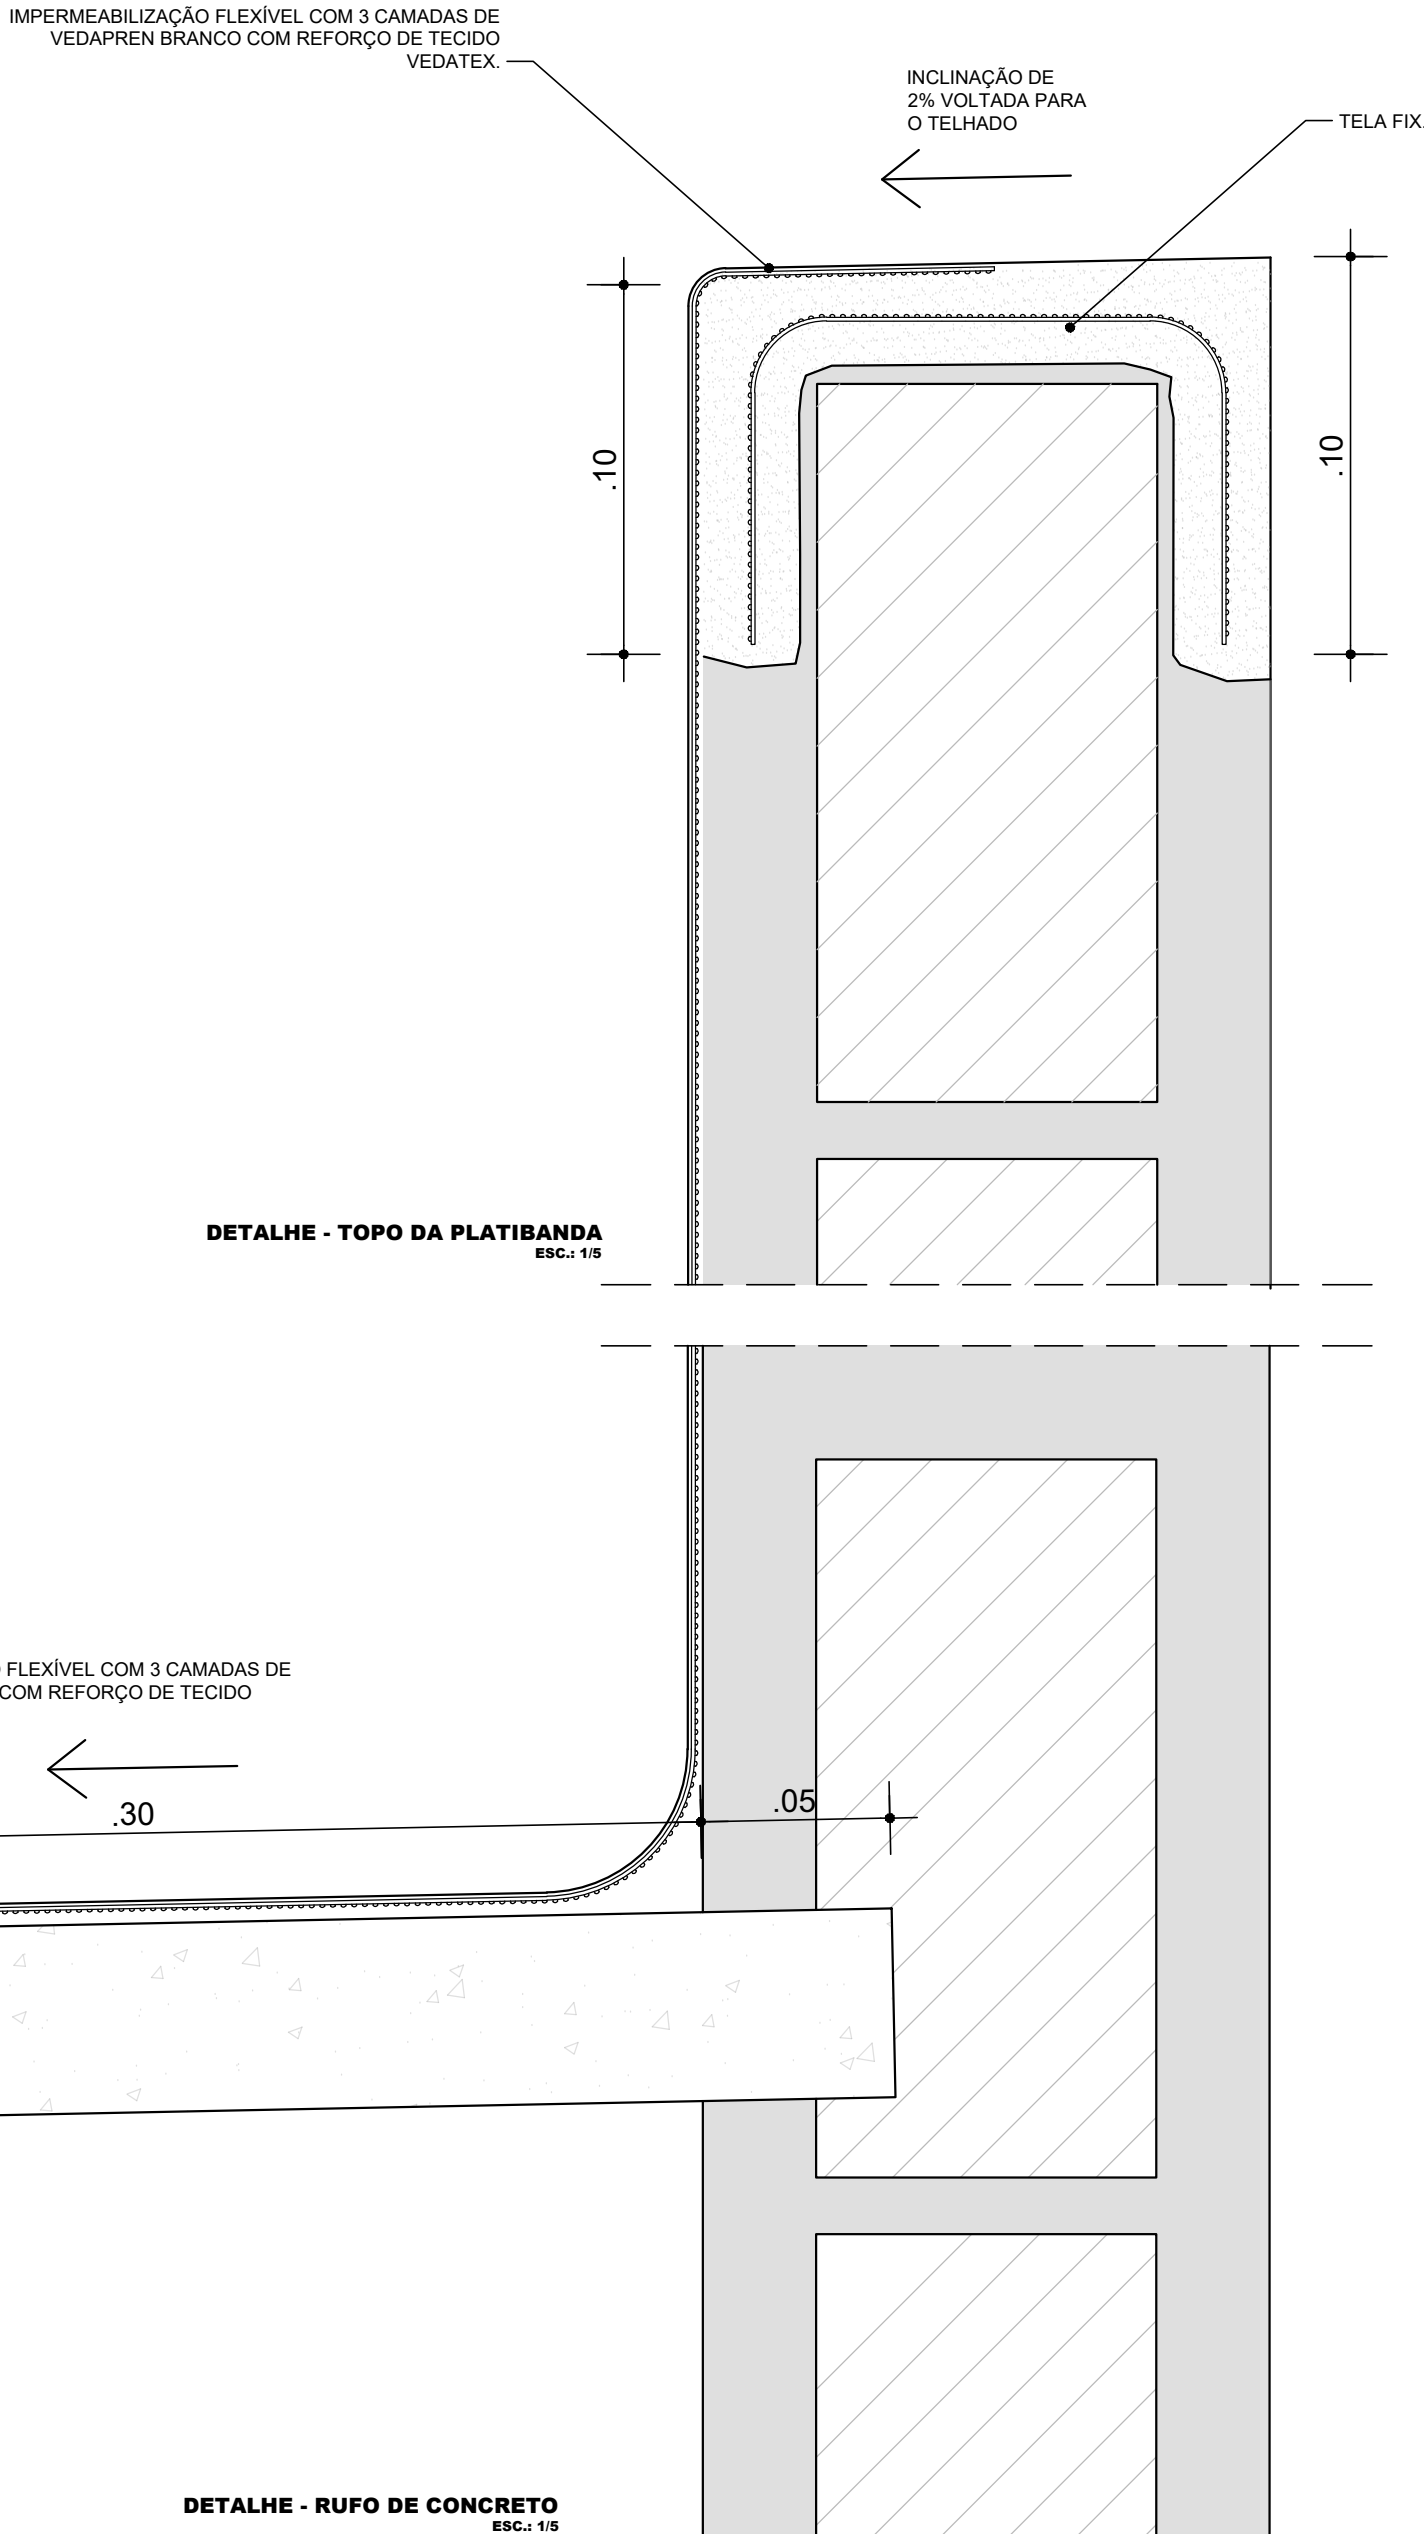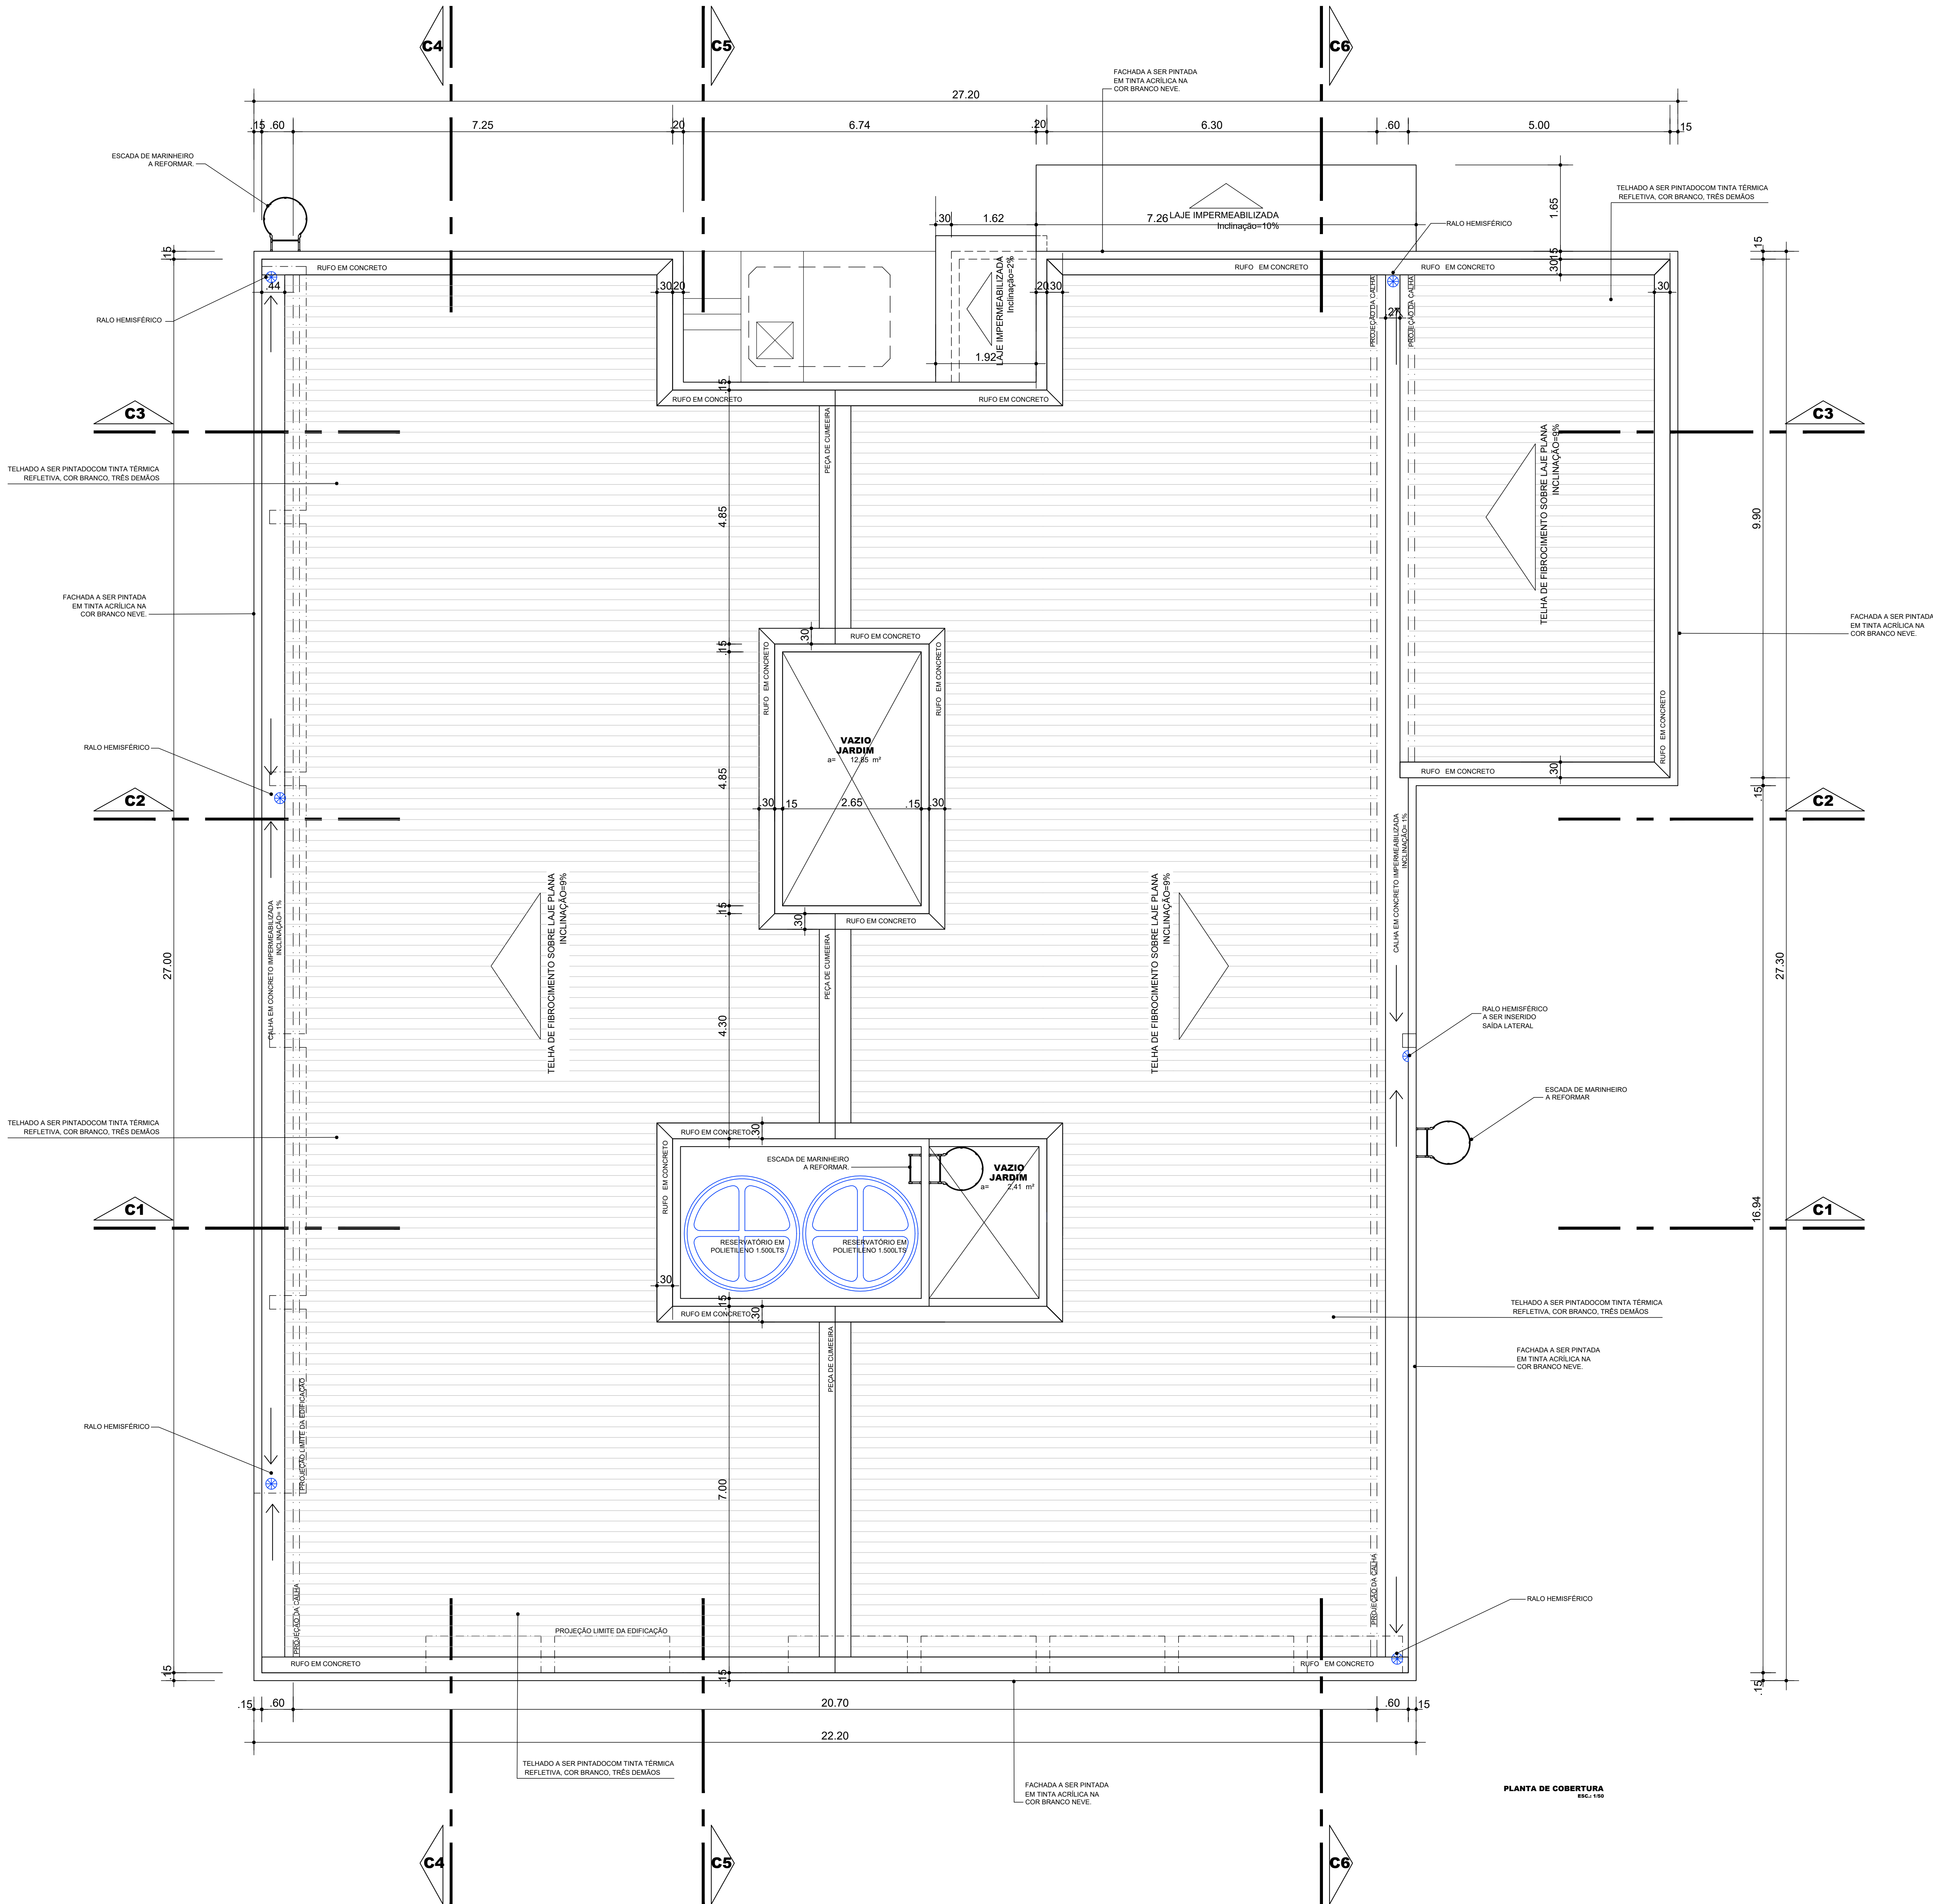

PROPRIETÁRIO: TRIBUNAL REGIONAL ELEITORAL DA BAHIA

RESPONSÁVEL TÉCNICO:

REV. Nº	DATA	RESPONSÁVEL	DESCRIÇÃO



ARQUITETURA  
CONSTRUTIVAS E  
SERVIÇOS

CNPJ: 21.162.729/0001-34

PODER JUDICIÁRIO FEDERAL

TRIBUNAL REGIONAL ELEITORAL DA BAHIA

SECRETARIA DE GESTÃO DE SERVIÇOS

COORDENADORIA DE OBRAS E MANUTENÇÃO PREDIAL

SEÇÃO DE PROJETOS E OBRAS

NOME DA CONTRUÇÃO		TIPO SERVIÇO	
FÓRUM ELEITORAL DE JACOBINA		PROJETO	
ENDEREÇO DA OBRA		MUNICÍPIO	
RUA JOÃO FRAGA BRANDÃO, CENTRO		JACOBINA - BA	
IDENTIFICAÇÃO DA PLANTA			
PROJETO DE REFORMA PLANTA DE COBERTURA			
RESPONSÁVEL TÉCNICO		CAU / CREA	TIPO PROJETO
ARQUITETO ADRIANO RIBEIRO LEITE		A4858-1-0	
DESENHO		ARQUIVO	ARQUITETÔNICO
ADRIANO LEITE			
ESCALA	DATA	REVISÃO	PRIMEIRA
INDICADAS	JULHO 2023	01	

AR05