

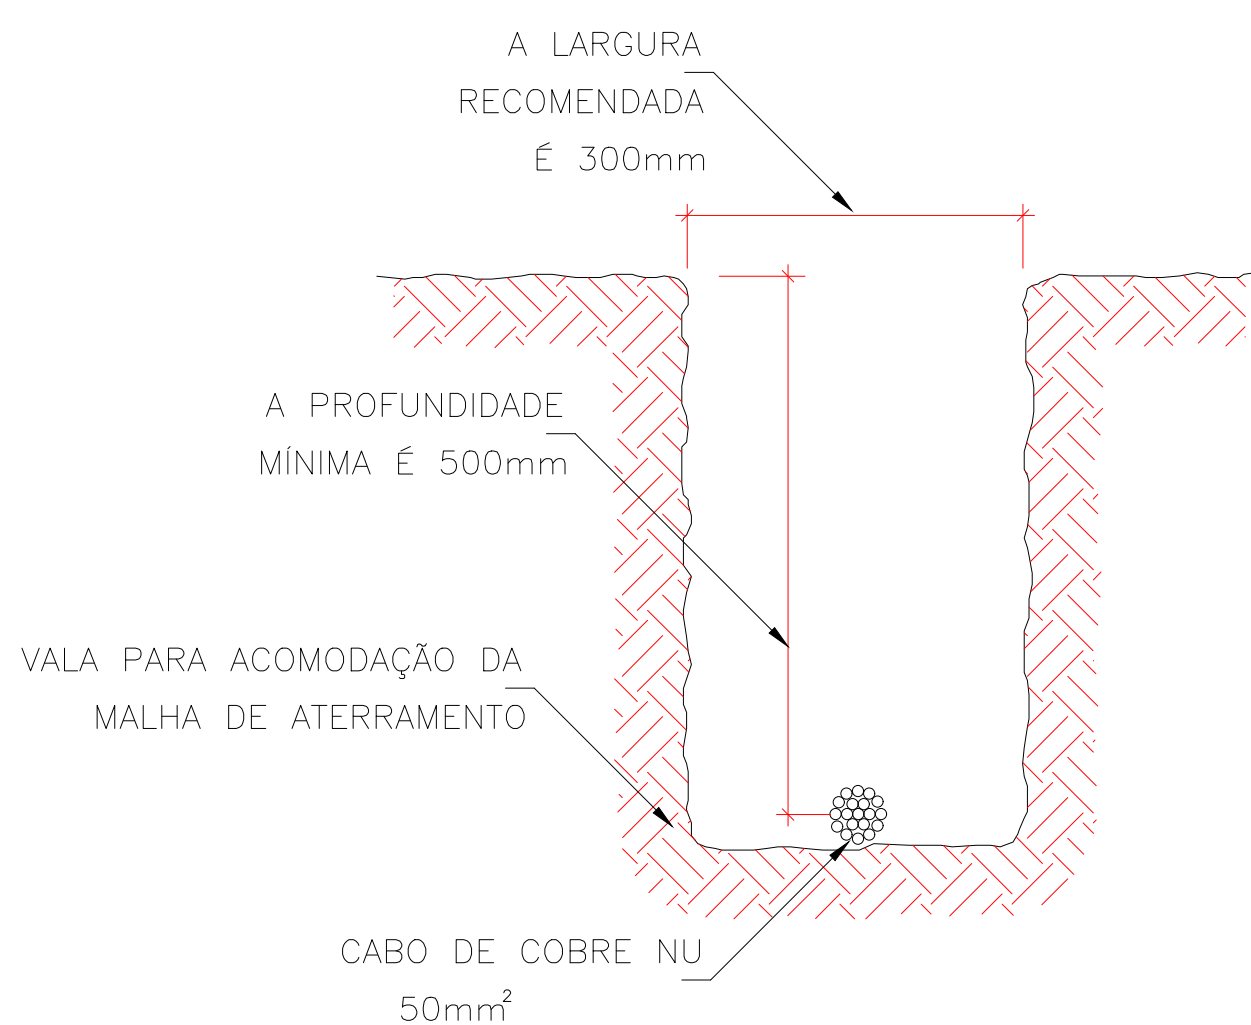
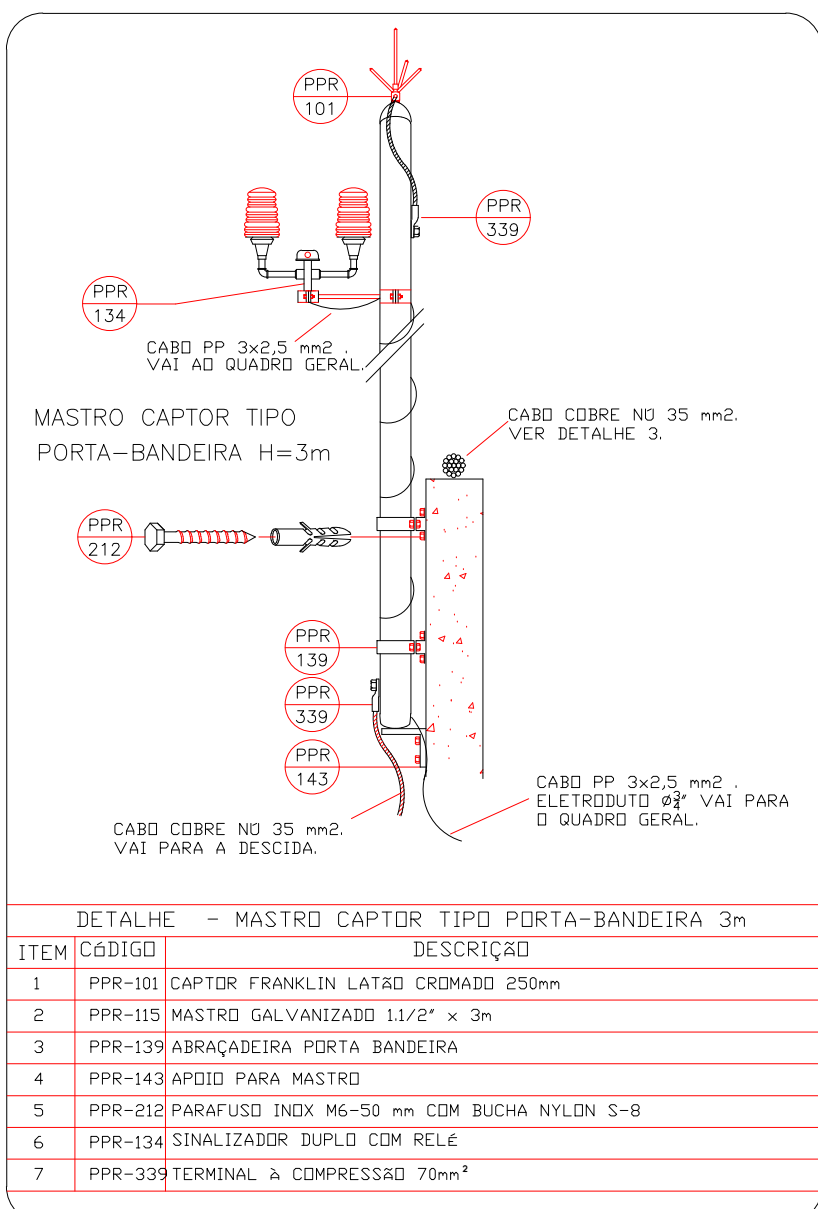
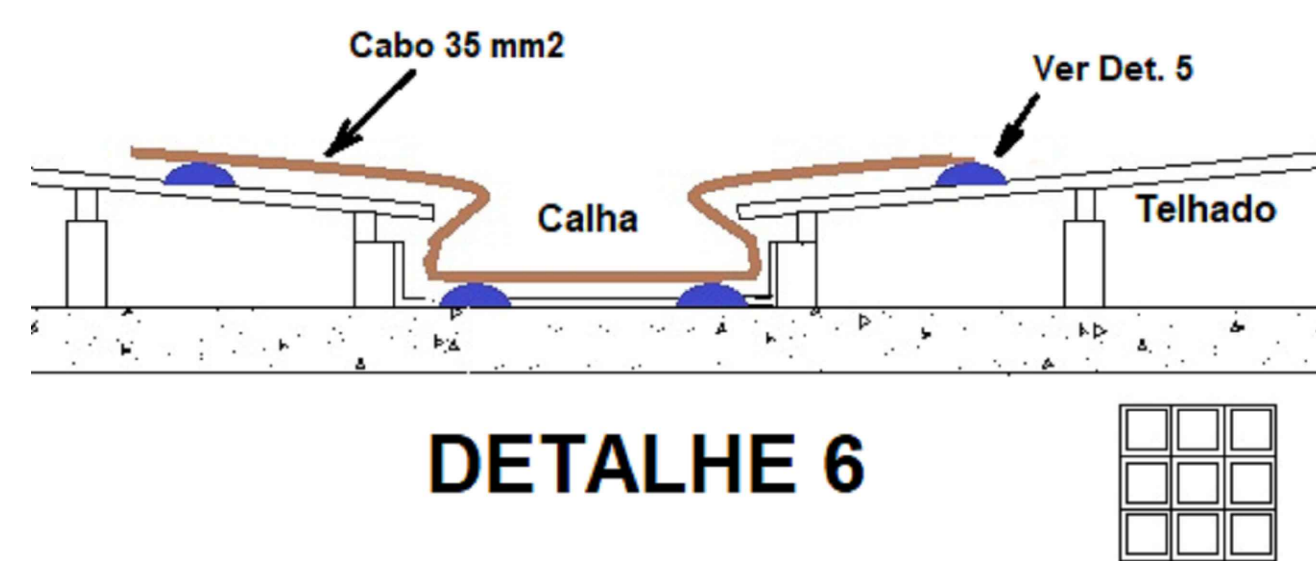
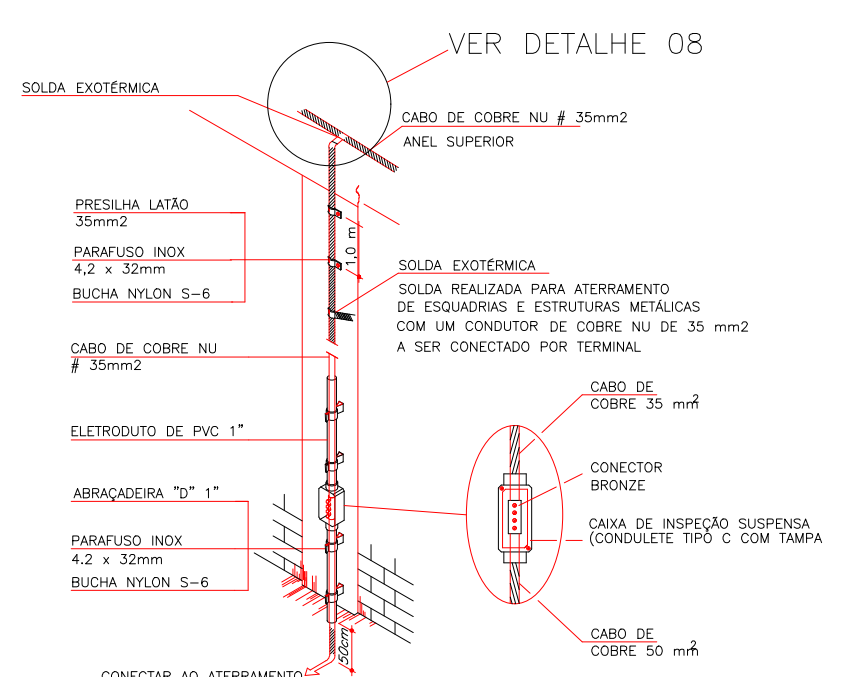
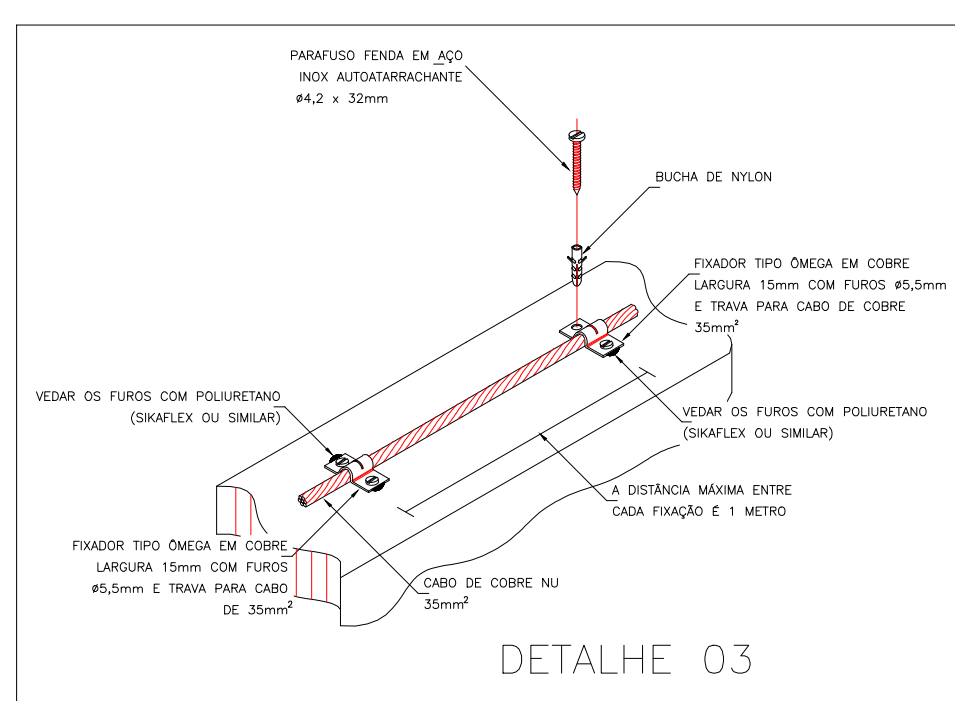
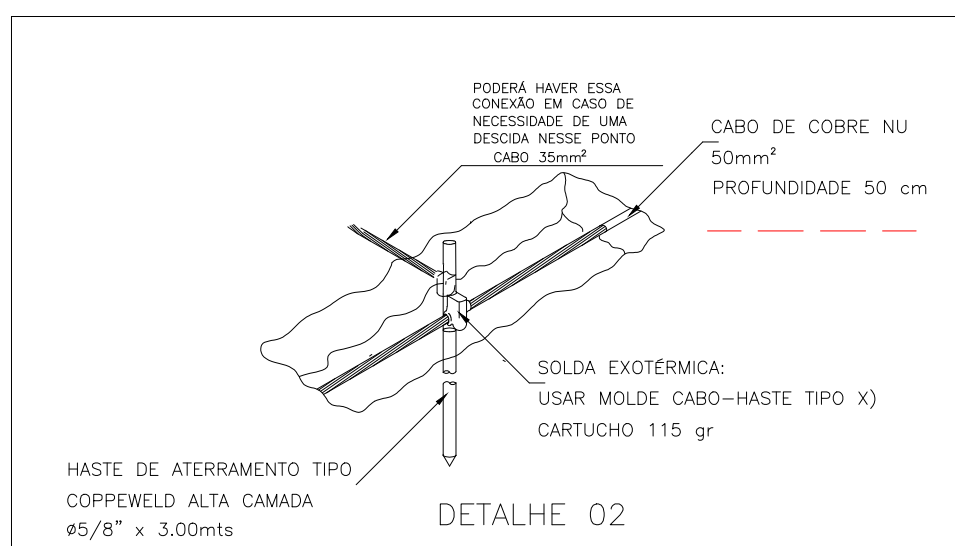


- LEGENDA
- LINHA DA POLIGONAL REFERENTE A ÁREA DE INTERVENÇÃO
 - EDIFICAÇÃO A SER IMPLANTADA
 - CURVAS DE NÍVEL ORIGINAIS
 - ÁREA GRAMADA
 - COTA ORIGINAL DO TERRENO
 - CONSTRUÇÃO A DEMOLIR
 - ÁRVORES A RETIRAR
 - ÁRVORES EXISTENTES A PRESERVAR
 - COTA DE PROJETO

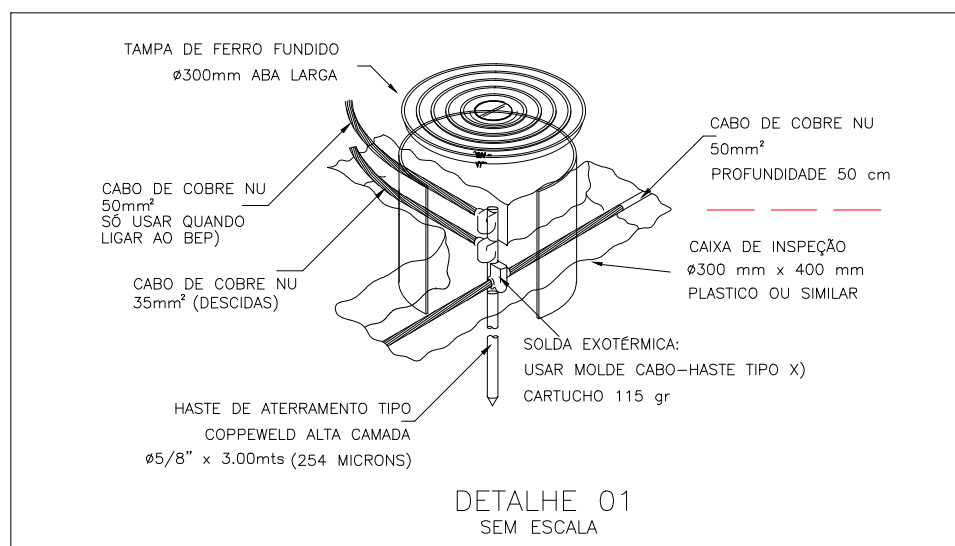

CAIXA DE EQUALIZAÇÃO DE POTENCIAIS 300mm x 300mm EM AÇO COM BARRAMENTO ESPESURA 6mm, TERMINAIS PARA CABO DE COBRE 16mm², 35 mm² E 50mm².
(TERMINAIS INCLUIDOS NA CAIXA)

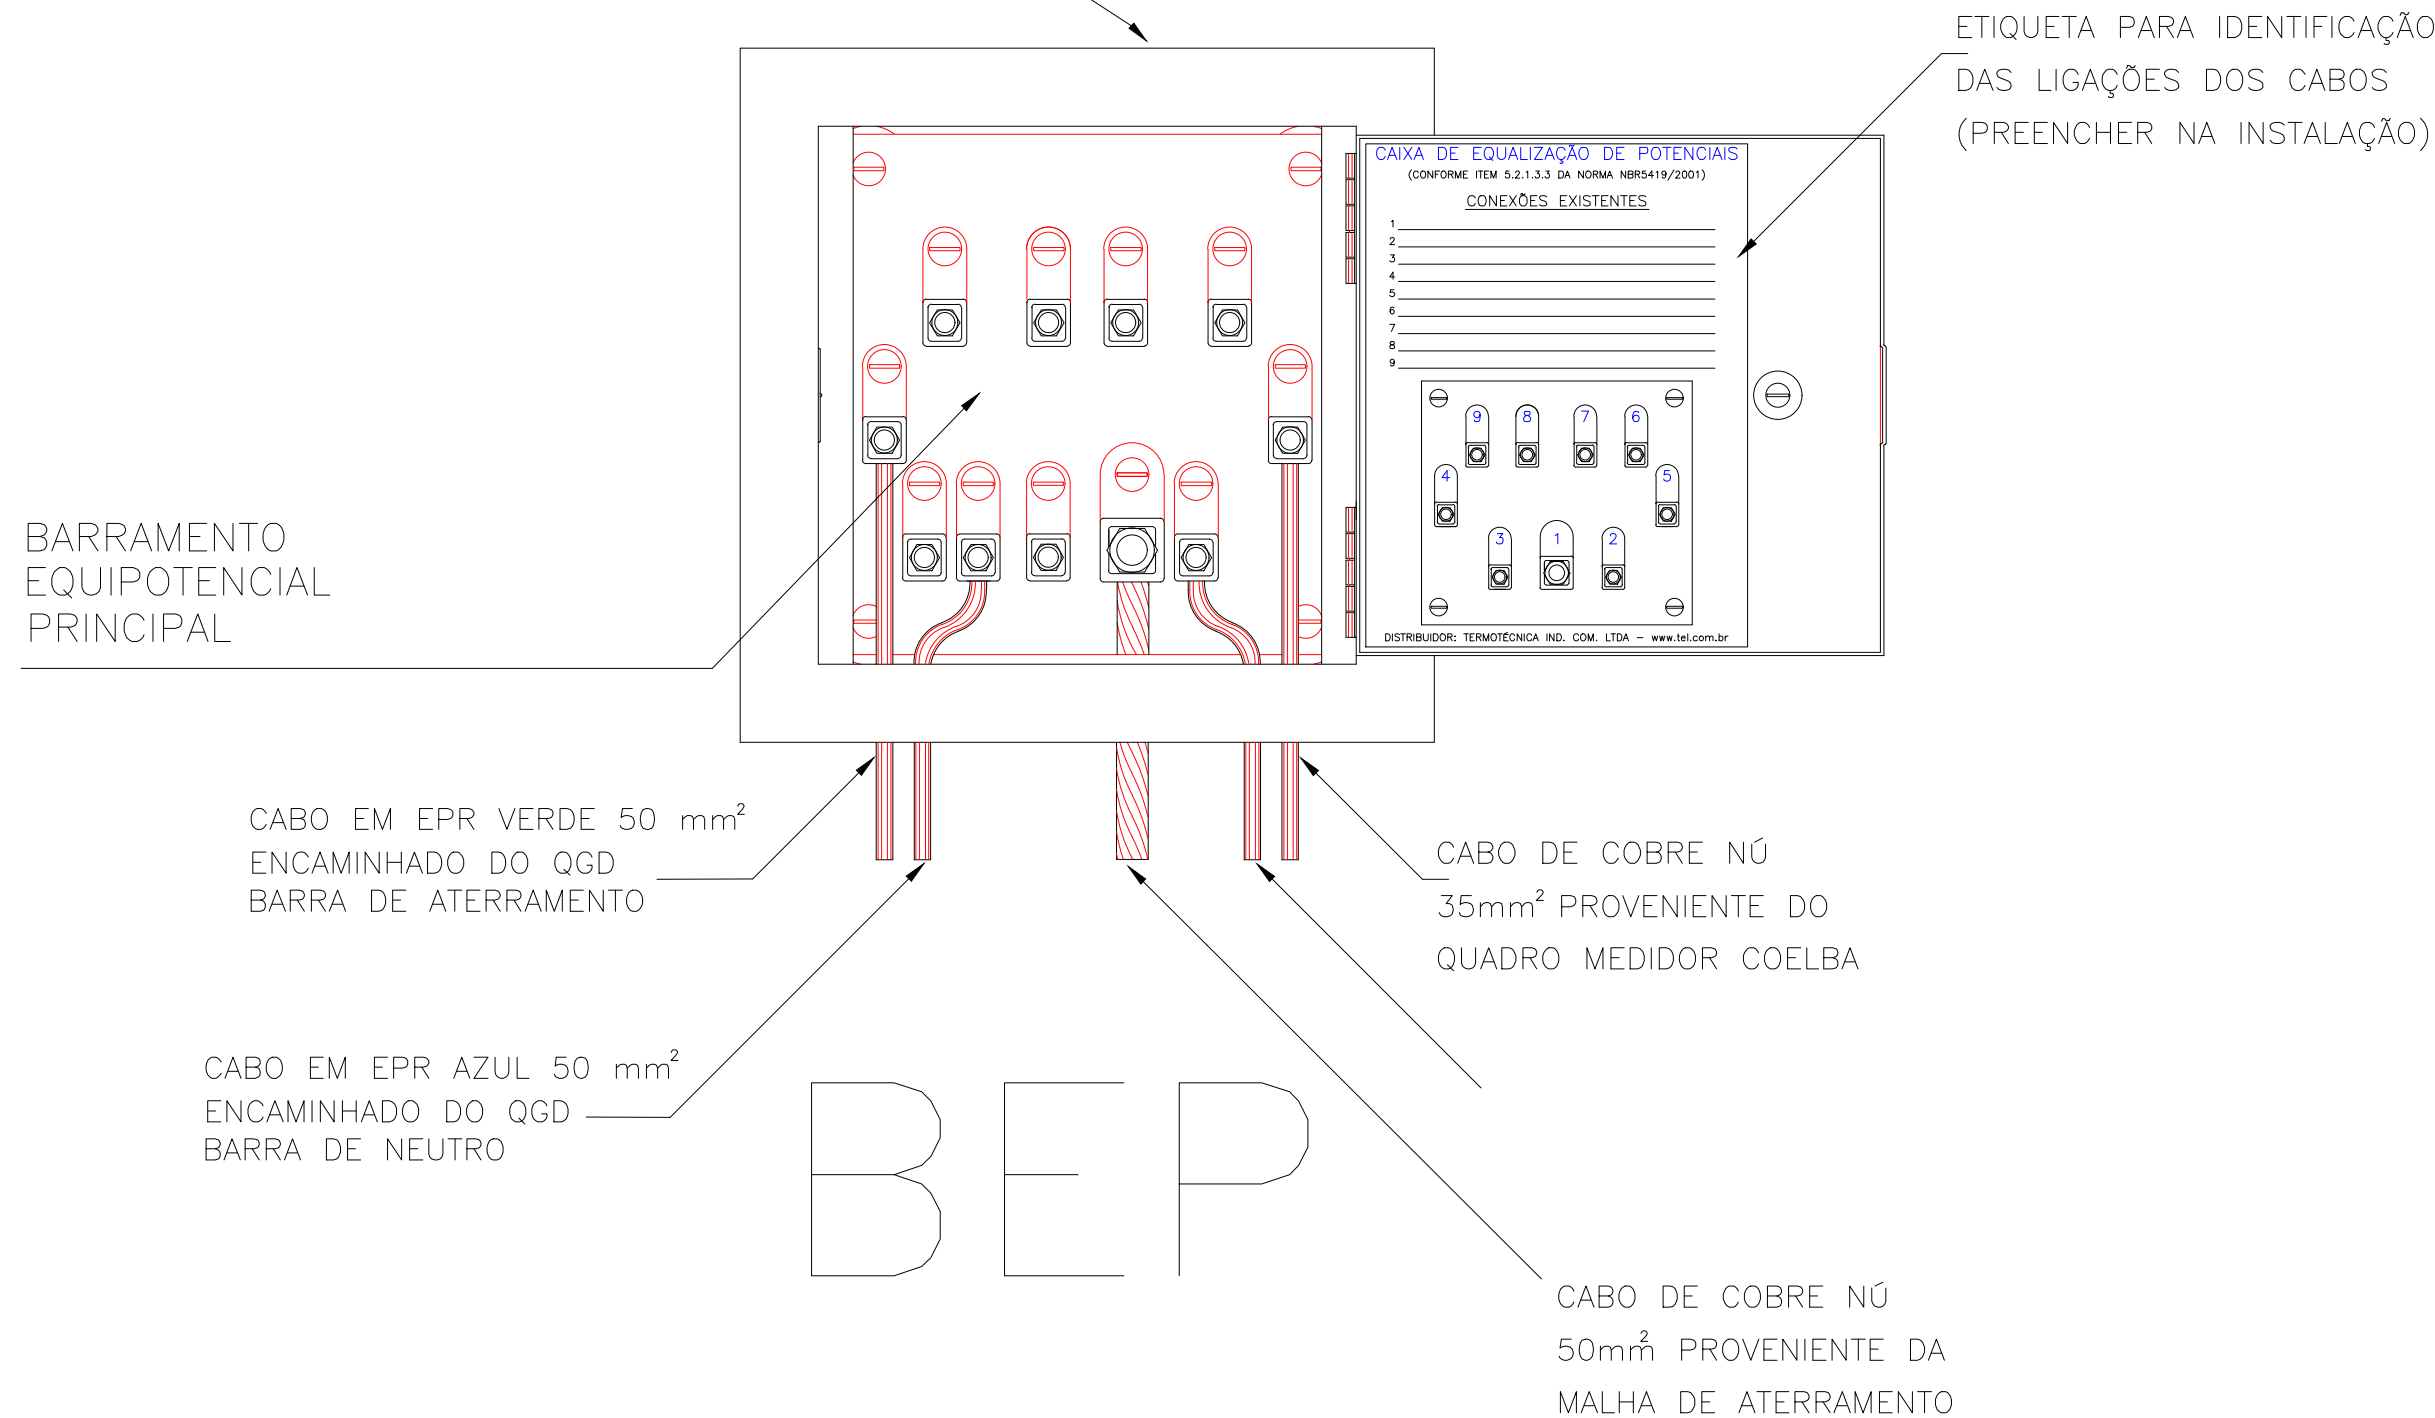


OBSERVAÇÕES GERAIS

PROPRIETÁRIO: TRIBUNAL REGIONAL ELEITORAL DA BAHIA

RESPONSÁVEL TÉCNICO: Luiz Sérgio da Silva Lima

CREA: 16098-D

REVISÃO	ALTERAÇÃO	DATA
REVISÃO 03	ALTERAÇÃO 03	DAT03
REVISÃO 02	ALTERAÇÃO 02	DAT02
REVISÃO 01	ALTERAÇÃO 01	DAT01
REVISÃO	ALTERAÇÃO	DAT00

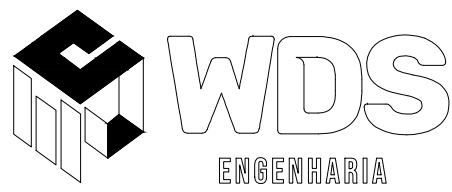

WDS ENGENHARIA - ME
CNPJ: 19.891.447/0001-26
fone: (77) 3613 2534

TRIBUNAL REGIONAL ELEITORAL DA BAHIA - SALVADOR

ENDEREÇO DA OBRA: RODOVIA BA 052 KM 86, IPIRÁ - BA

Sistema de Proteção Contra Descargas Atmosféricas

IDENTIFICAÇÃO DO PROJETO	PRINCIPAIS	PROJETO
Projeto Executivo do SPDA - Fórum TRE Ipirá		SP 01
DATA: 11/04/2022	ESCALA: 1:100	