



DETALHE RECALQUE/SUCÇÃO
ESCALA: 1/50

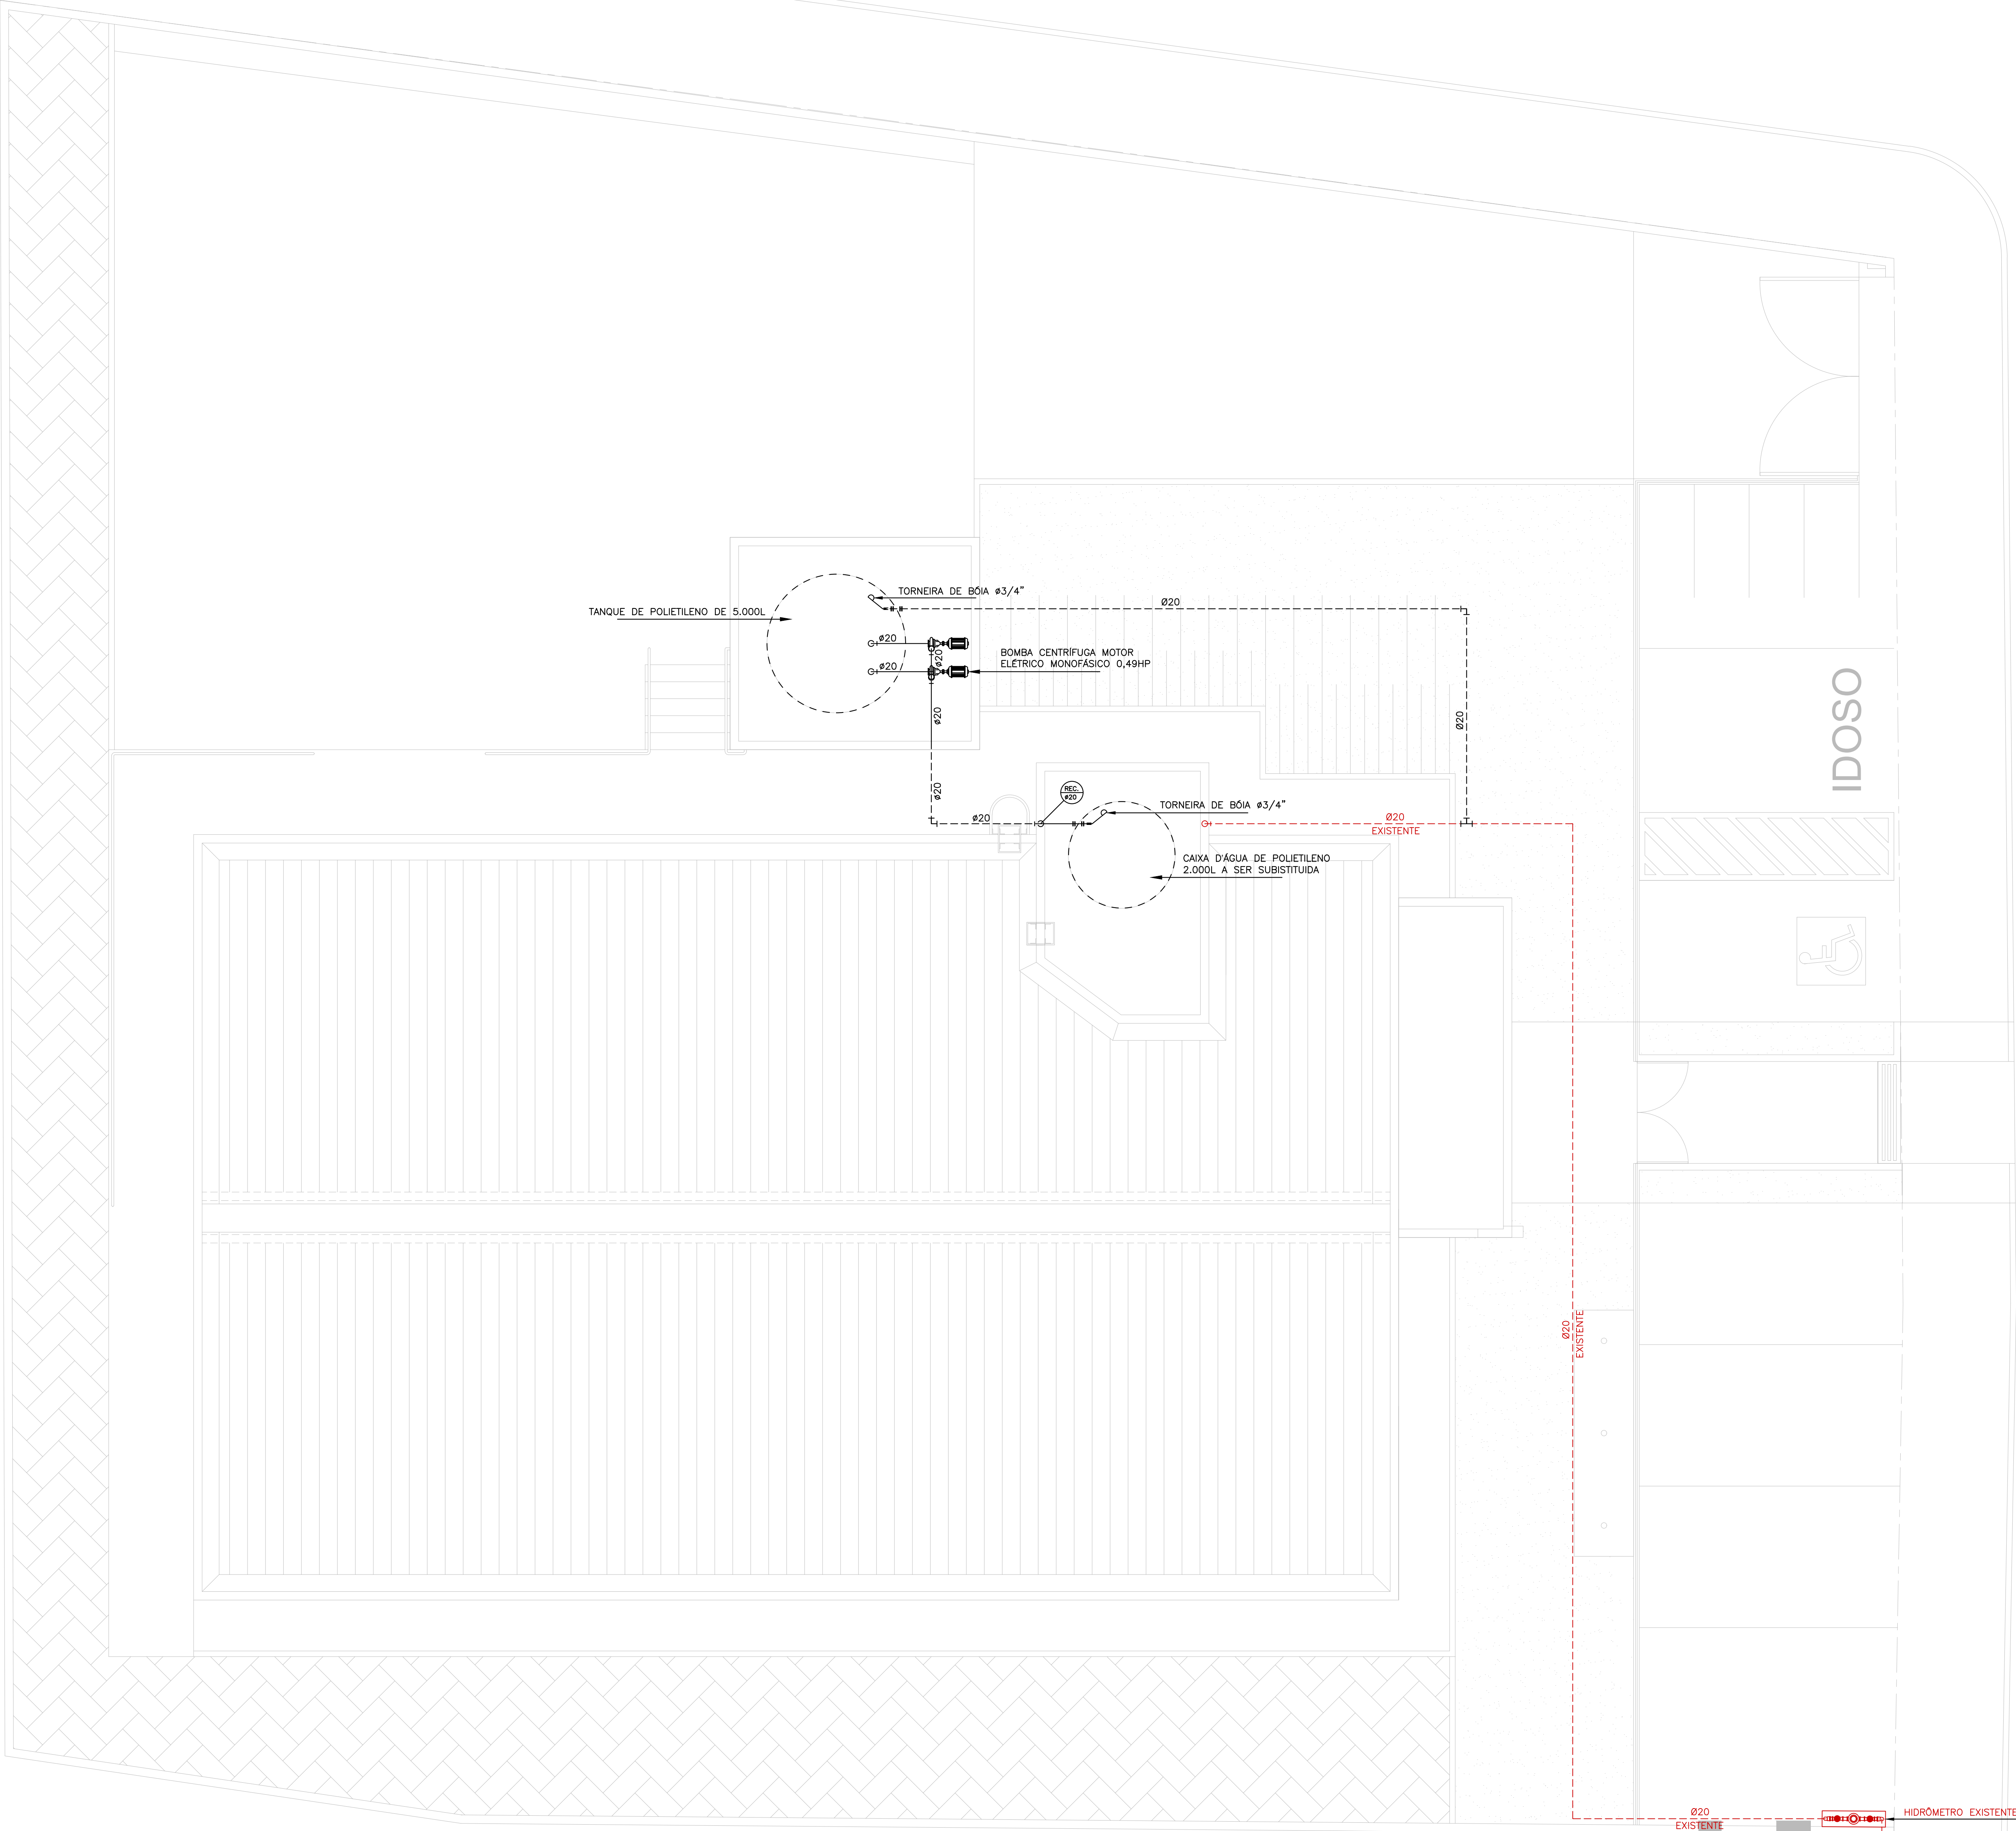

LEGENDA	
	- CAIXA DE ESGOTO
	- CAIXA DE ÁGUA PLUVIAL
	- CAIXA SIFONADA
	- TUBULAÇÃO DE ESGOTO EM PVC
	- TUBULAÇÃO DE ESGOTO EM PVC - VENTILAÇÃO
	- TUBULAÇÃO DE ÁGUA PLUVIAL EM PVC
	- CAIXA EXISTENTE
	- TUBULAÇÃO EXISTENTE

OBSERVAÇÕES GERAIS
1 - MEDIDAS EM MÉTROS

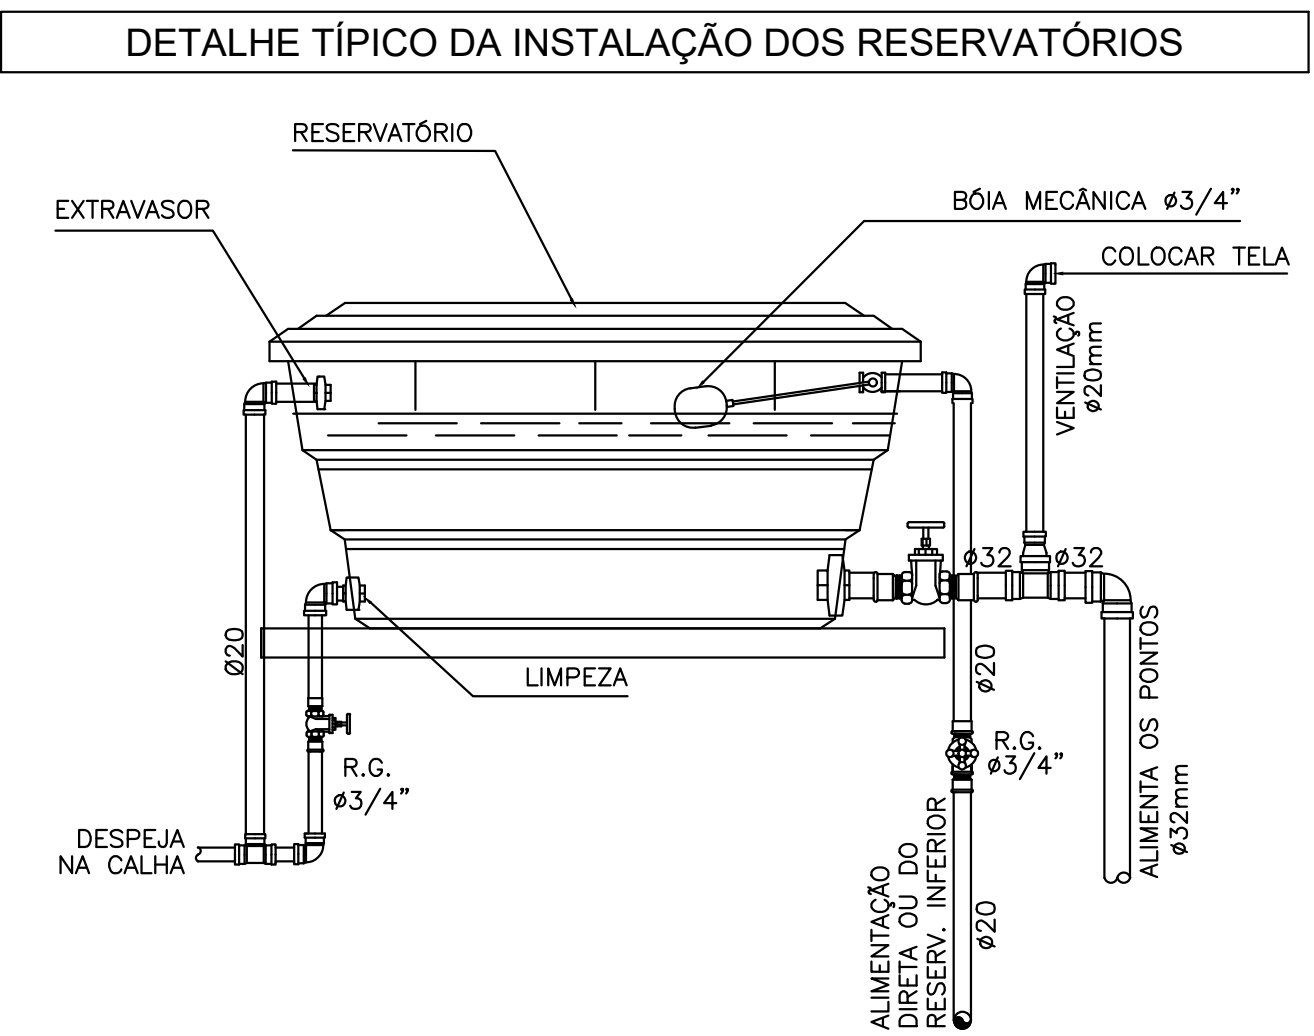

NOTAS	
DECLIVIDADES MÍNIMAS DOS RAMAIS DE ESGOTO:	
A) 2% PARA TUBULAÇÕES COM DIÂMETRO NOMINAL IGUAL OU INFERIOR A 75;	
B) 1% PARA TUBULAÇÕES COM DIÂMETRO NOMINAL IGUAL OU SUPERIOR A 100.	
SIMBOLOGIA:	
RG. - REGISTRO DE GAVETA BRUTO	D.H. - PONTO PARA DUCHA HIGIÊNICA
RGC. - REGISTRO DE GAVETA COM CANOPLA	T.L.G. - TORNEIRA DE LAVAGEM EM GERAL
RP. - REGISTRO DE PRESSÃO	B. - PONTO PARA BEBEDOURO
V.D. - VÁLVULA DE DESCARGA	P.A. - PONTO DE ÁGUA
LV. - PONTO PARA LAVATÓRIO	V.F.A. - VÁLVULA DE FECHAMENTO AUTOMÁTICO
F. - PONTO PARA FILTRO	C.D.E. - CAIXA DE DESCARGA EMBUTIDA

PROPRIETÁRIO: TRIBUNAL REGIONAL ELEITORAL DA BAHIA
RESPONSÁVEL TÉCNICO: YURI WILLIAM G. ALMEIDA

RDD	07/2022	ACS	EMISSIONAL INICIAL
REV. Nº	DATA	RESPONSÁVEL	DESCRIÇÃO

ACSONTERRA
CONSTRUTORA E
SERVIÇOS

TRIBUNAL REGIONAL ELEITORAL DA BAHIA
SECRETARIA DE GESTÃO DE SERVIÇOS
COORDENADORIA DE OBRAS E MANUTENÇÃO PREDIAL
SEÇÃO DE PROJETOS E OBRAS

PROJETO: FORUM ELEITORAL DO TRE - IPIRÁ-BA

PROJETO HIDROSSANITÁRIO

ENDEREÇO DA OBRA: RODOVIA BA 052, KM 86, IPIRÁ-BA

MUNICÍPIO: IPIRÁ-BA

IDENTIFICAÇÃO DA PLANTA: REDE DE ÁGUA FRIA PLANTA DE IMPLANTAÇÃO

RESPONSÁVEL TÉCNICO: ENG. YURI WILLIAM G. ALMEIDA	CAU / CREA: BA-79.499	TIPO PROJETO: HIDROSSANITÁRIO
PROJETO: YURI WILLIAM	REVISÃO: 00	
ESCALA: 1/50	DATA: JULHO/2022	

01/05