


PRIMEIRO

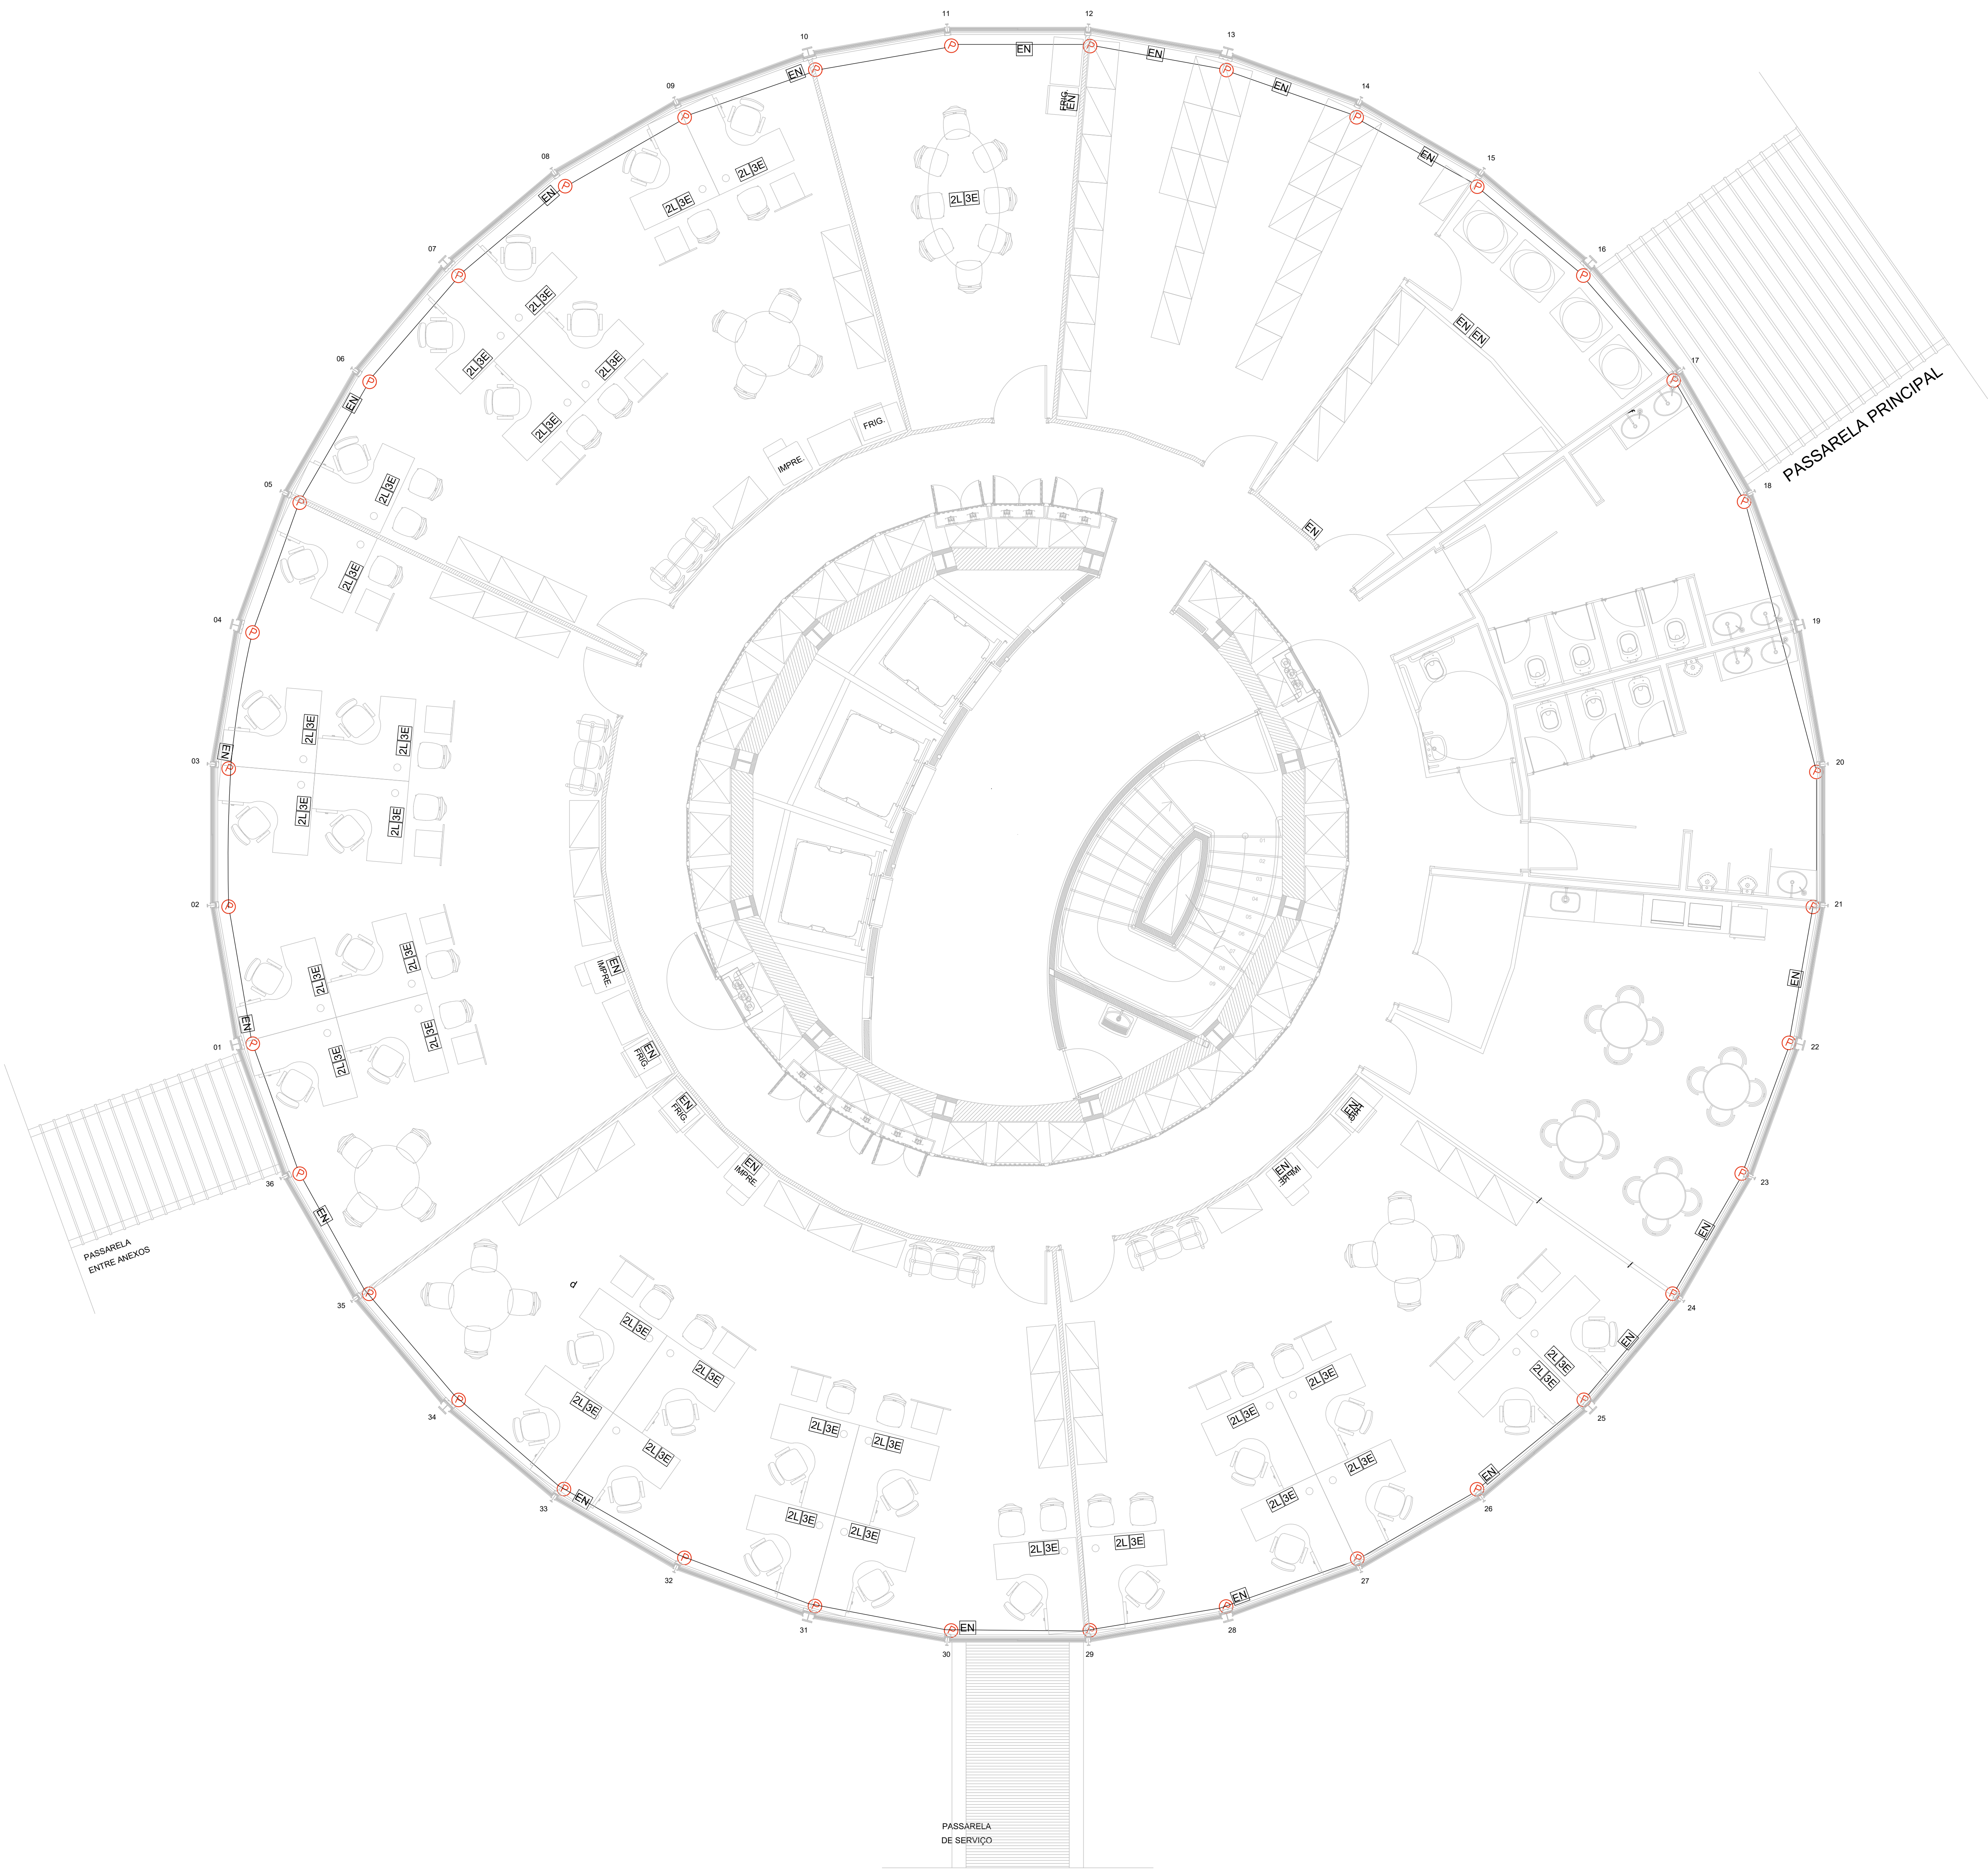

LEGENDA

	Caixa de passagem lógica, PVC, 15x15 cm, piso ou parede
	Caixa de passagem lógica, PVC, 15x15 cm, no forro
	Caixa de passagem elétrica, PVC, 15x15 cm, no forro
	Caixa de passagem elétrica, PVC, 15x15 cm, piso ou parede
	Ponto de WiFi no forro ou parede
	Luminária aletada refletor em alumínio polido, dupla 2x18w tubular T8
	Tomada 20A baixa 0,30 mts mínimo OU INDICATIVO DE POSIÇÃO DE CIRCUITO EXISTENTE
	Tomada 20A média 1,30 mts mínimo
	Tomada 20A alta 2,20 mts mínimo
	Tomada instalada no forro para Wifi.
	Quadro elétrico de distribuição
	Luminária LED SLIM tipo plafon redonda, de sobrepor 12 W BIVOLT
	Interruptor simples com indicativo do retorno
	Interruptor duplo com indicativo do retorno
	Interruptor triplo com indicativo do retorno
	Eletroduto de teto
	Eletroduto de piso
	Luminária LED Slim, sobrepor, tipo arandela, 12 W
	PONTO LÓGICA CAT 6 NO FORRO OU MESA

Conjunto de tomadas sobrepor, sendo duas lógicas CAT 6 e três elétricas 20 A 2P+T (ligadas no sistema S)

Tomada 20 A 2P+T (ligadas no sistema N)

CONSIDERANDO A 3ª ETAPA DA REFORMA, ESTE PROJETO CONTÉM A DISTRIBUIÇÃO DAS TOMADAS NAS SALAS COM REAPROVEITAMENTO. AS TOMADAS EM CADA MESA (3 POR MESA) SERÃO LIGADAS NO PONTO EXISTENTE, MAIS PRÓXIMO, E SUA NUMERAÇÃO DO CIRCUITO (SEMPRE NO SISTEMA "S"). SERÁ INDICADA EM PLANTA AS BUILT. AS TOMADAS DOS CORREDORES, ESCADAS, SALA DE RACK E HALL DOS ELEVADORES, COPAS E BANHEIROS (SISTEMA "N") PERMANECERÃO AS EXISTENTES.

A ILUMINAÇÃO SERÁ MANTIDA, SEMPRE LIGADA NO SISTEMA "E". CASO HAJA NECESSIDADE DE DESLOCAMENTO DE ALGUMA LUMINÁRIA, FAZER DE FORMA CUIDADOSA, COM SEU REAPROVEITAMENTO.

A REDE LÓGICA DEVERÁ SER REAPROVEITADA E, CASO NECESSÁRIO, PONTOS PODERÃO SER CRIADOS E LANÇADOS COMO NOVOS. COMUNICAR PREVIAMENTE, SE OCORRER. TODOS OS PONTOS DEVERÃO SER CERTIFICADOS AO FINAL DA OBRA.

OBSERVAÇÃO: TODA A INSTALAÇÃO DEVERÁ SER TESTADA, PREVIAMENTE, E IDENTIFICADOS OS SISTEMAS "N", "S" e "E". AS TOMADAS LIGADAS NO SISTEMA "N" SERÃO MANTIDAS E RELOCADAS SE NECESSÁRIO. AS IMPRESSORAS SERÃO PREFERENCIALMENTE LIGADAS NO SISTEMA "N", MAS SE NÃO HOUVER CIRCUITO PRÓXIMO, PODERÁ SER LIGADA NO SISTEMA "E". NUNCA LIGAR IMPRESSORA NO SISTEMA "S".

PROPRIETÁRIO: TRIBUNAL REGIONAL ELEITORAL DA BAHIA

RESPONSÁVEL TÉCNICO: LUIZ SÉRGIO DA SILVA LIMA

REV. Nº	DATA	RESPONSÁVEL	DESCRIÇÃO

ACS
ARQUITETURA
SERVIÇOS

TRIBUNAL REGIONAL ELEITORAL DA BAHIA

SECRETARIA DE GESTÃO DE SERVIÇOS
COORDENADORIA DE OBRAS E MANUTENÇÃO PREDIAL
SEÇÃO DE PROJETOS E OBRAS

NOME DA CONSTRUÇÃO
TRIBUNAL REGIONAL ELEITORAL DE VALENÇA

ENDEREÇO DA OBRA
1ª AVENIDA DO CAB

IDENTIFICADOR DA OBRA
PROJETO EXECUTIVO 1o PAVIMENTO
3ª ETAPA TOMADAS ANEXO III

RESPONSÁVEL TÉCNICO
ENG. LUIZ SÉRGIO DA SILVA LIMA

CAU / CREA
16098-D

TIPO PROJETO
ELÉTRICA

DESIGNO
LUIZ SÉRGIO

ARGUMENTO
TOMADAS - 3ª ETAPA ANEXO III DWG.DWG

FRANQUIA
3SP 1PAV

ESCALA
1/50

DATA
JUNHO 2025

REVISÃO