




QUANTITATIVO - PISO		
PAVIMENTO		ÁREA
1º Subsolo	Tinta à base de resina epóxi	393,14 m²
Térreo	Recomposição do piso vinílico existente	16,24m²
1º Pavimento	Tinta à base de resina epóxi	393,14 m²
2º Pavimento	Tinta à base de resina epóxi	393,14 m²
3º Pavimento	Tinta à base de resina epóxi	393,14 m²
4º Pavimento	Tinta à base de resina epóxi	398,31 m²
5º Pavimento	Tinta à base de resina epóxi	393,14 m²
6º Pavimento	Recomposição do piso vinílico existente	50,38m²
Total piso vinílico		66,62 m²
Total tinta à base de resina epóxi		2.364,01 m²

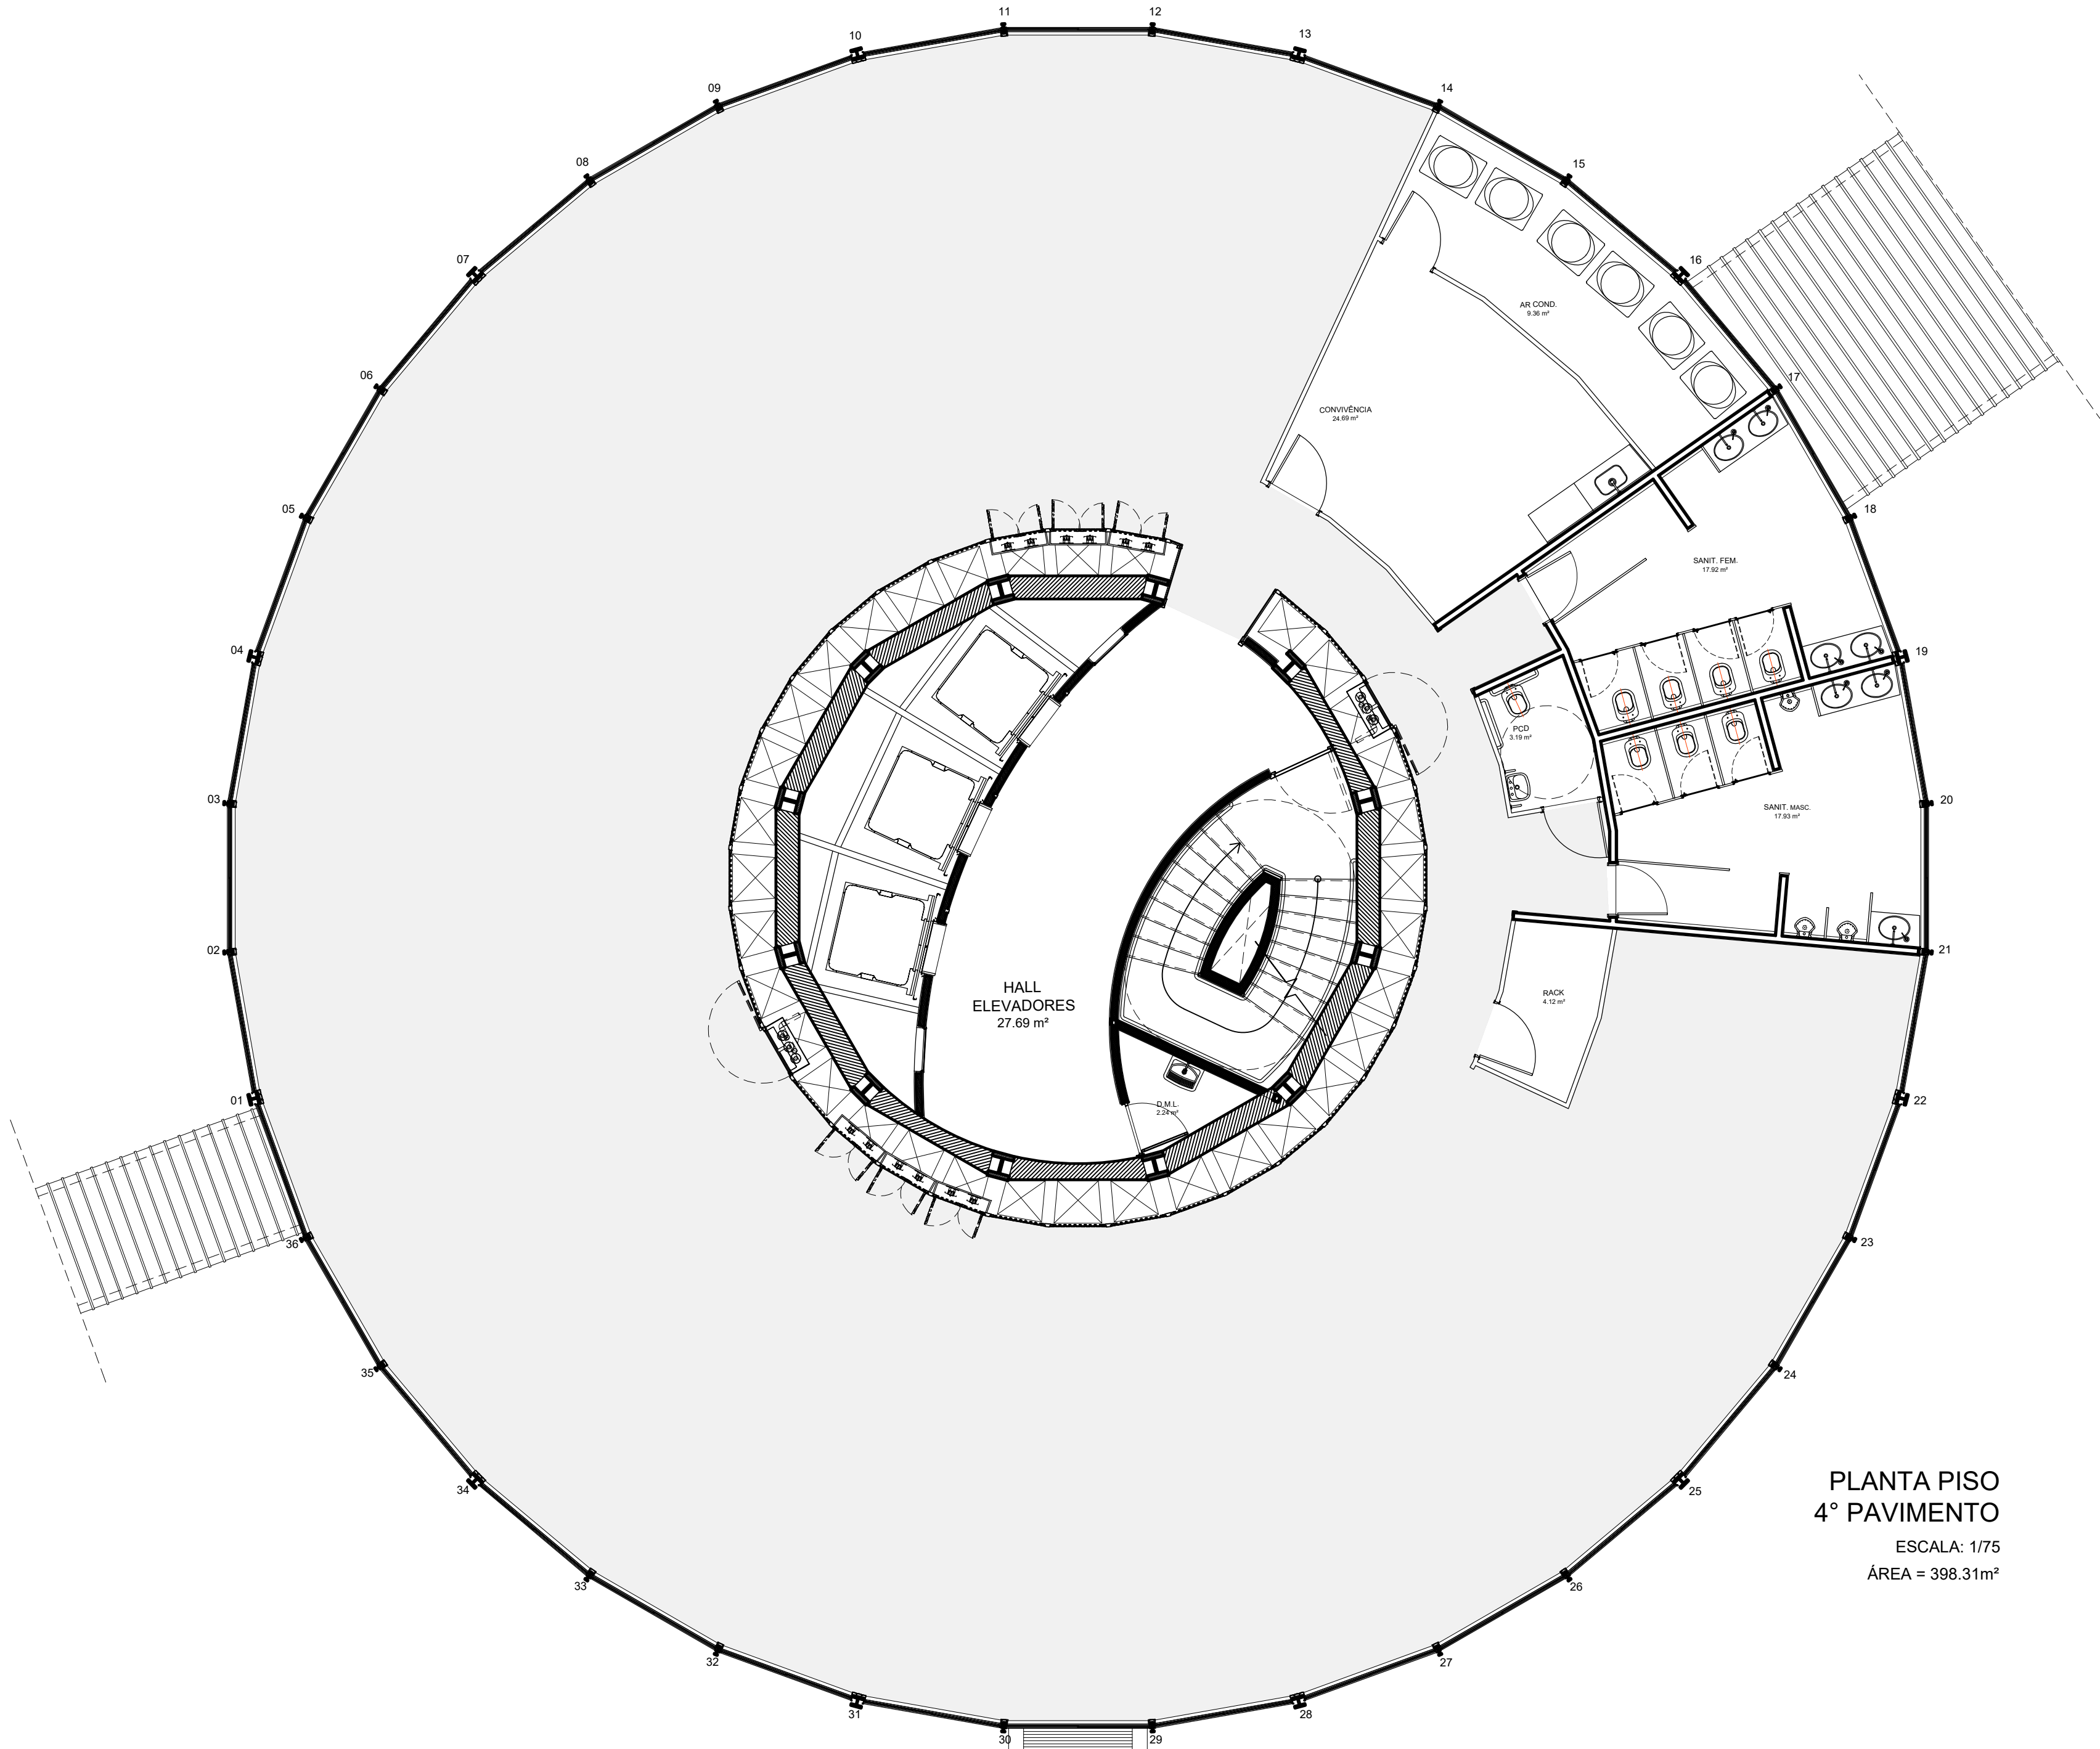

PLANTA PISO
4º PAVIMENTO
ESCALA: 1/75
ÁREA = 398.31m²

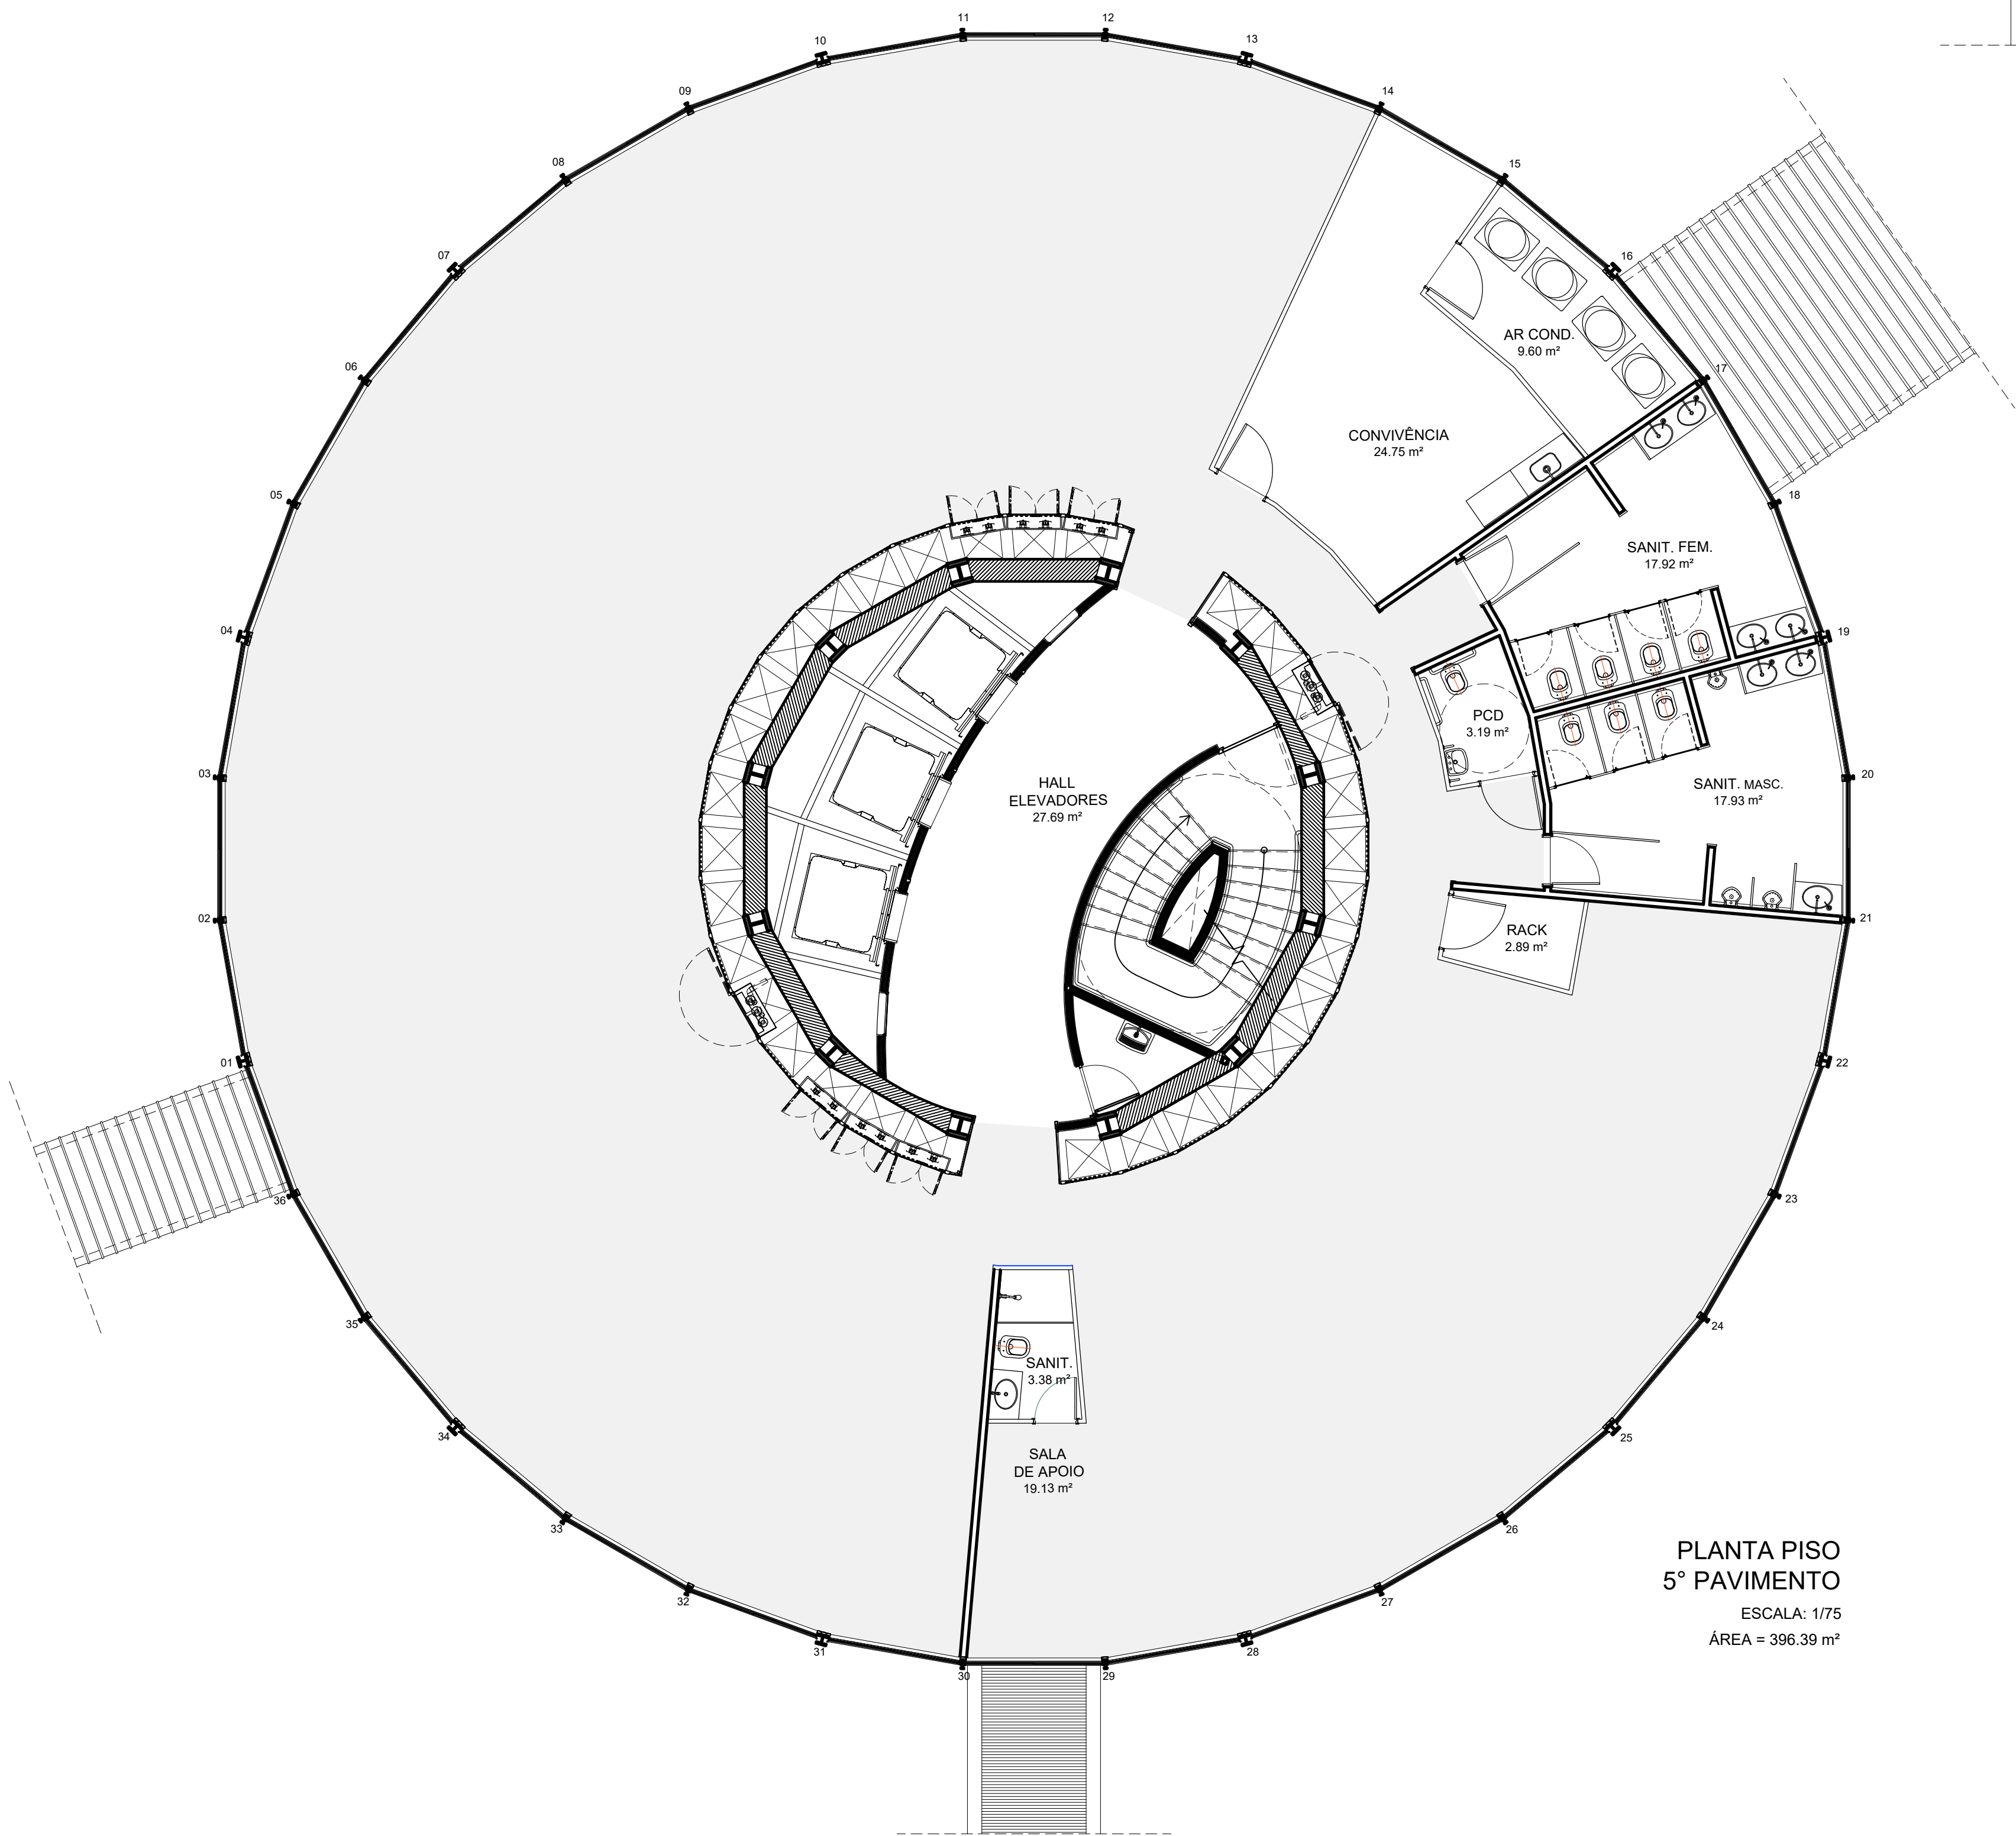

PLANTA PISO
5º PAVIMENTO
ESCALA: 1/75
ÁREA = 396.36 m²

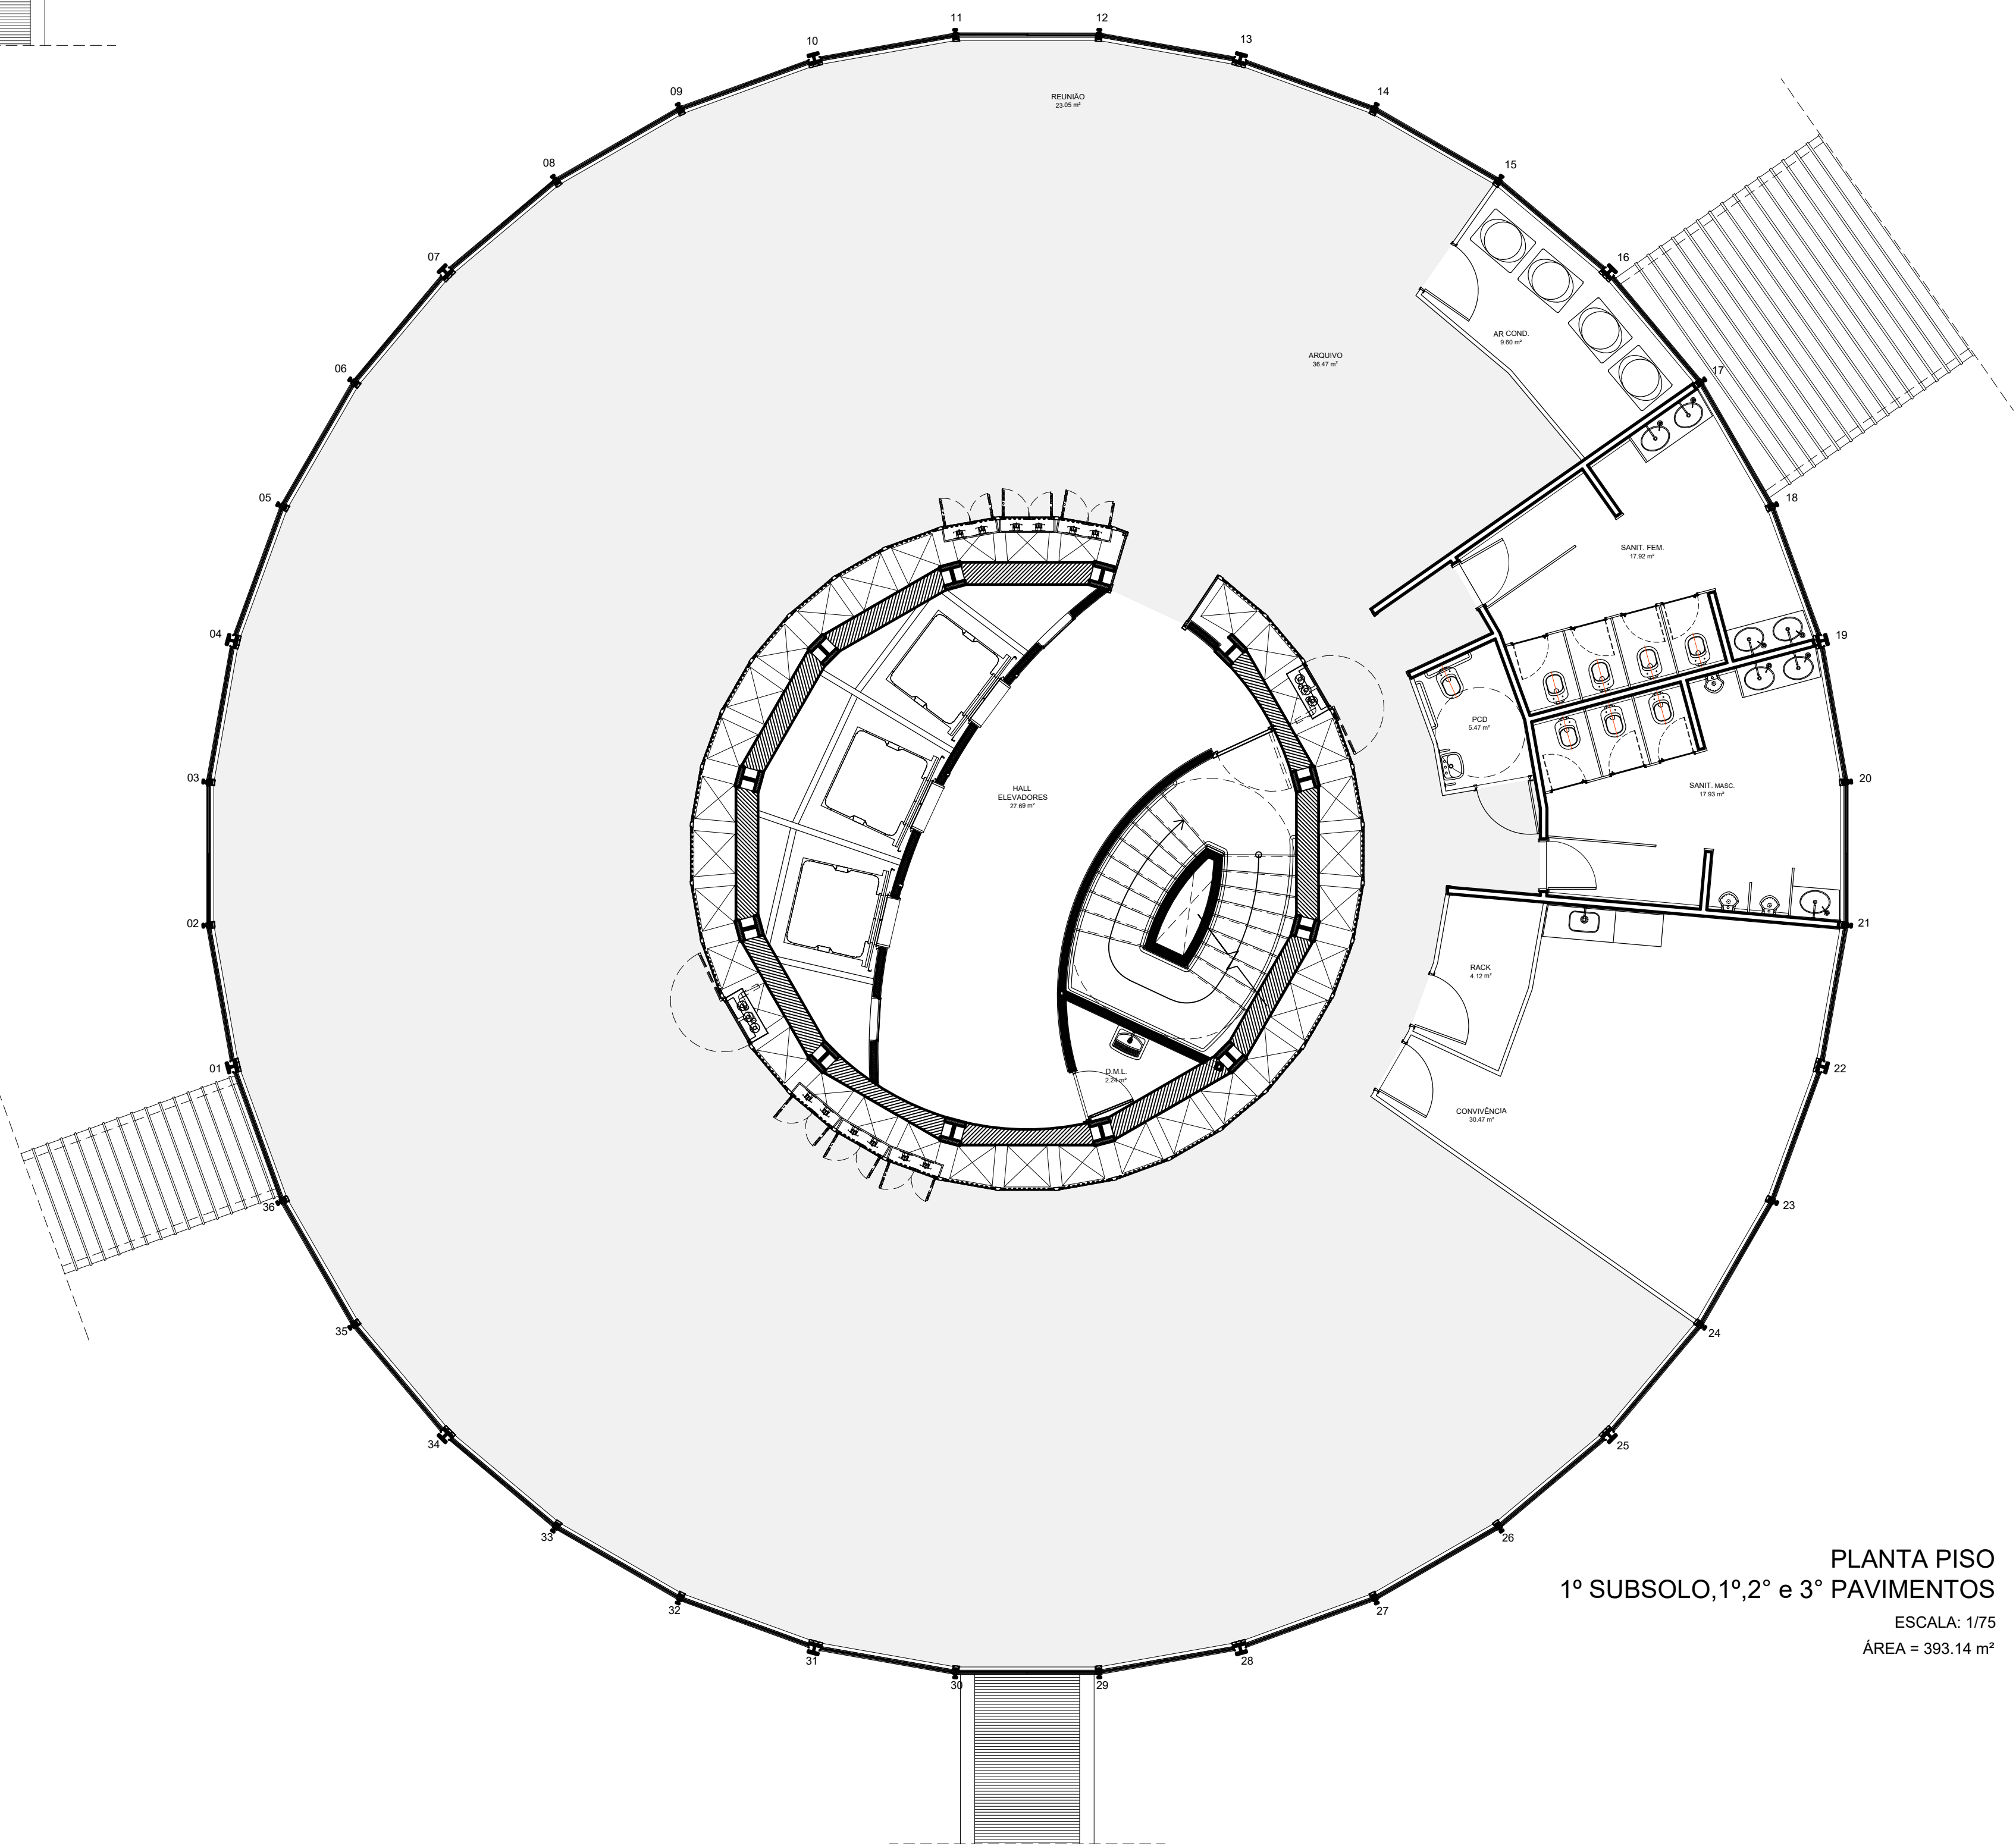

PLANTA PISO
1º SUBSOLO, 1º, 2º e 3º PAVIMENTOS
ESCALA: 1/75
ÁREA = 393.14 m²

LEGENDA:

	EXISTENTE
	TINTA À BASE DE RESINA EPÓXI ISENTA DE SOLVENTE, BICOMPONENTE E PRÉ DOSADA COR CINZA ESCURO.

PROPRIETÁRIO: TRIBUNAL REGIONAL ELEITORAL DA BAHIA

RESPONSÁVEL TÉCNICO:

-	-	-	-
-	-	-	-
-	-	-	-
REV. Nº	DATA	RESPONSÁVEL	DESCRIÇÃO

ACS
ARQUITETURA
CONSTRUTORA
DE SERVIÇOS

TRIBUNAL REGIONAL ELEITORAL DA BAHIA
SECRETARIA DE GESTÃO DE SERVIÇOS
COORDENADORIA DE OBRAS E MANUTENÇÃO PREDIAL
SEÇÃO DE PROJETOS E OBRAS

NOVA CONTRATAÇÃO:
EDIFÍCIO ANEXO III TRE-BA

TIPO SERVIÇO:
PROJETO DE REFORMA

ENDEREÇO DA OBRA:
PRIMEIRA AVENIDA - CENTRO ADMINISTRATIVO DA BAHIA

MUNICÍPIO:
SALVADOR-BA

IDENTIFICAÇÃO DA PLANTA:
**PROJETO EXECUTIVO DE REFORMA - 3ª ETAPA
PLANTA PISO**

RESPONSÁVEL TÉCNICO:
ARQ. ADRIANO RIBEIRO LEITE

CAU/CREA:
A48581-0

TIPO PROJETO:
ARQUITETURA

ESCALA:
INDICADAS

DATA:
NOVEMBRO 2024

REVISÃO:
00

AR 19