


LEGENDA:






ELEMENTOS A PERMANECER



ELEMENTOS A RECUPERAR

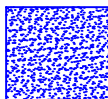


ELEMENTOS A CONSTRUIR

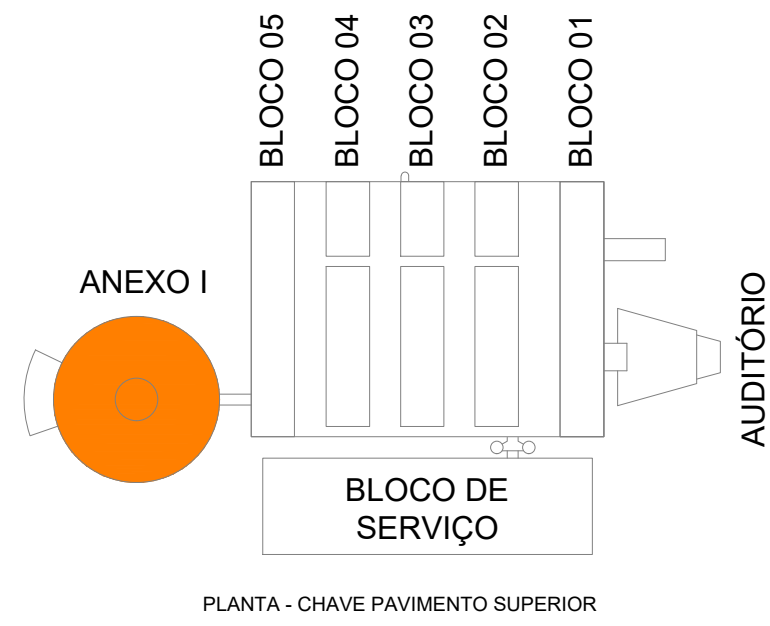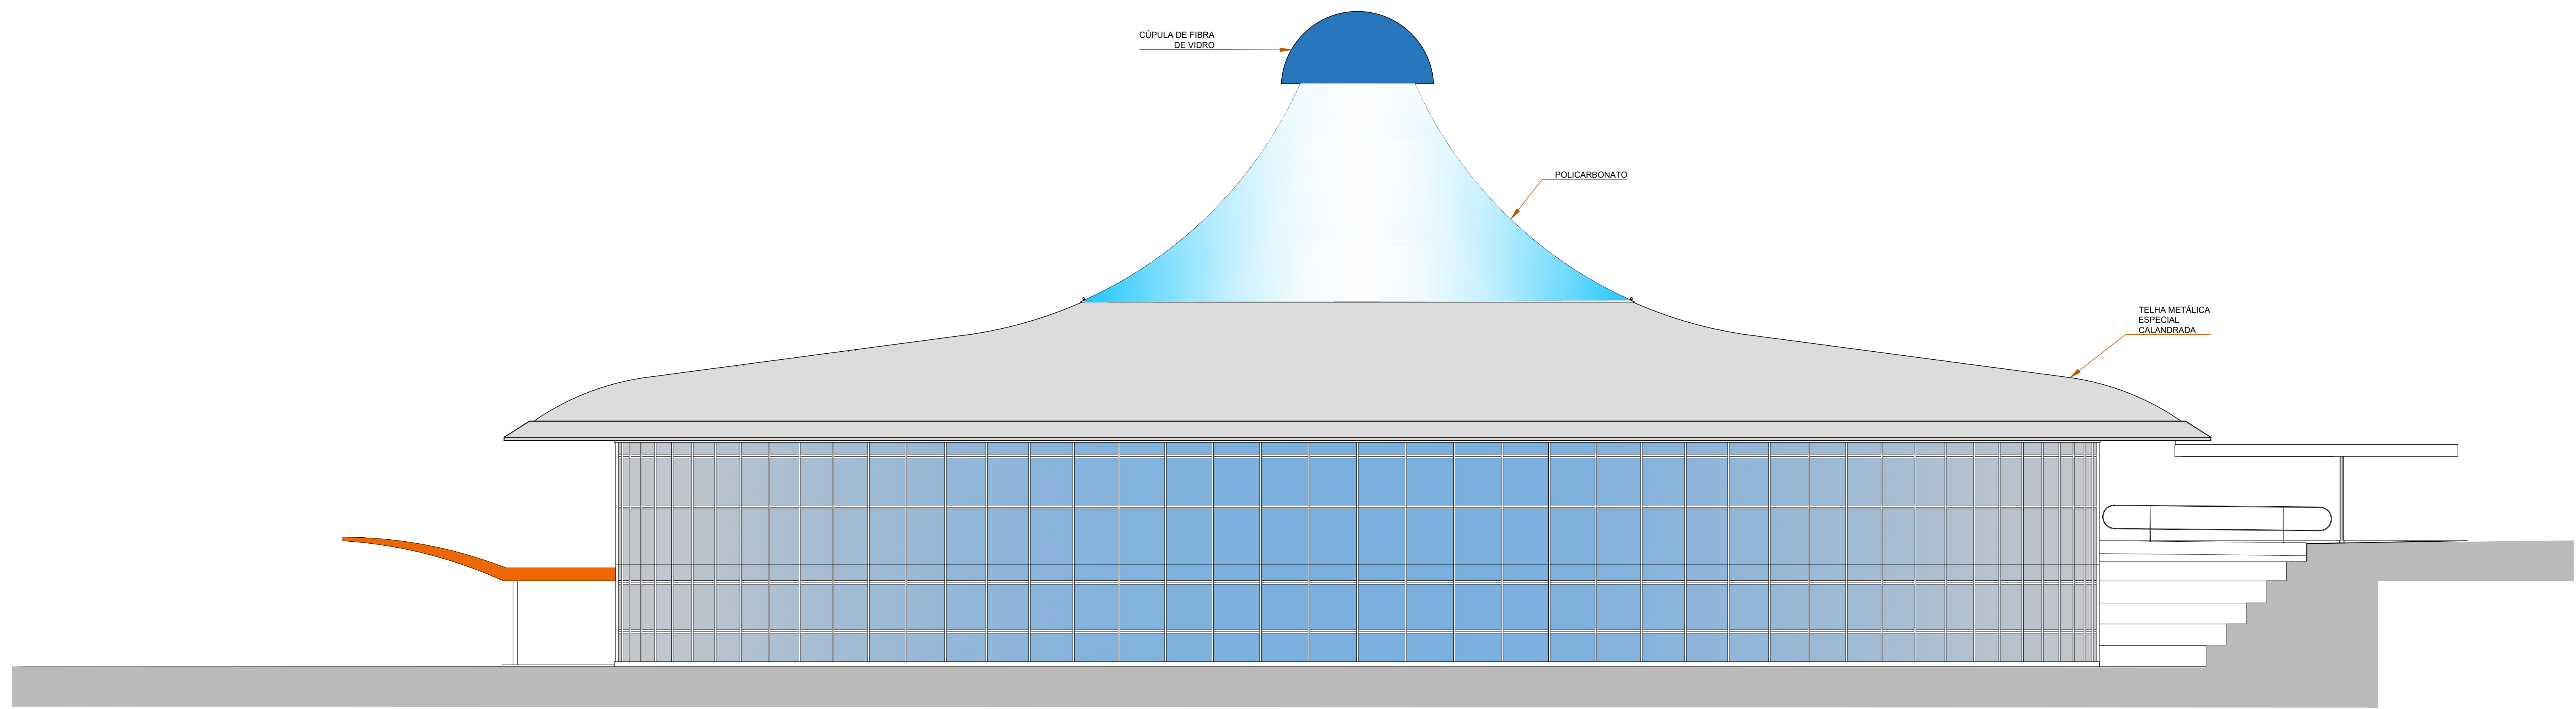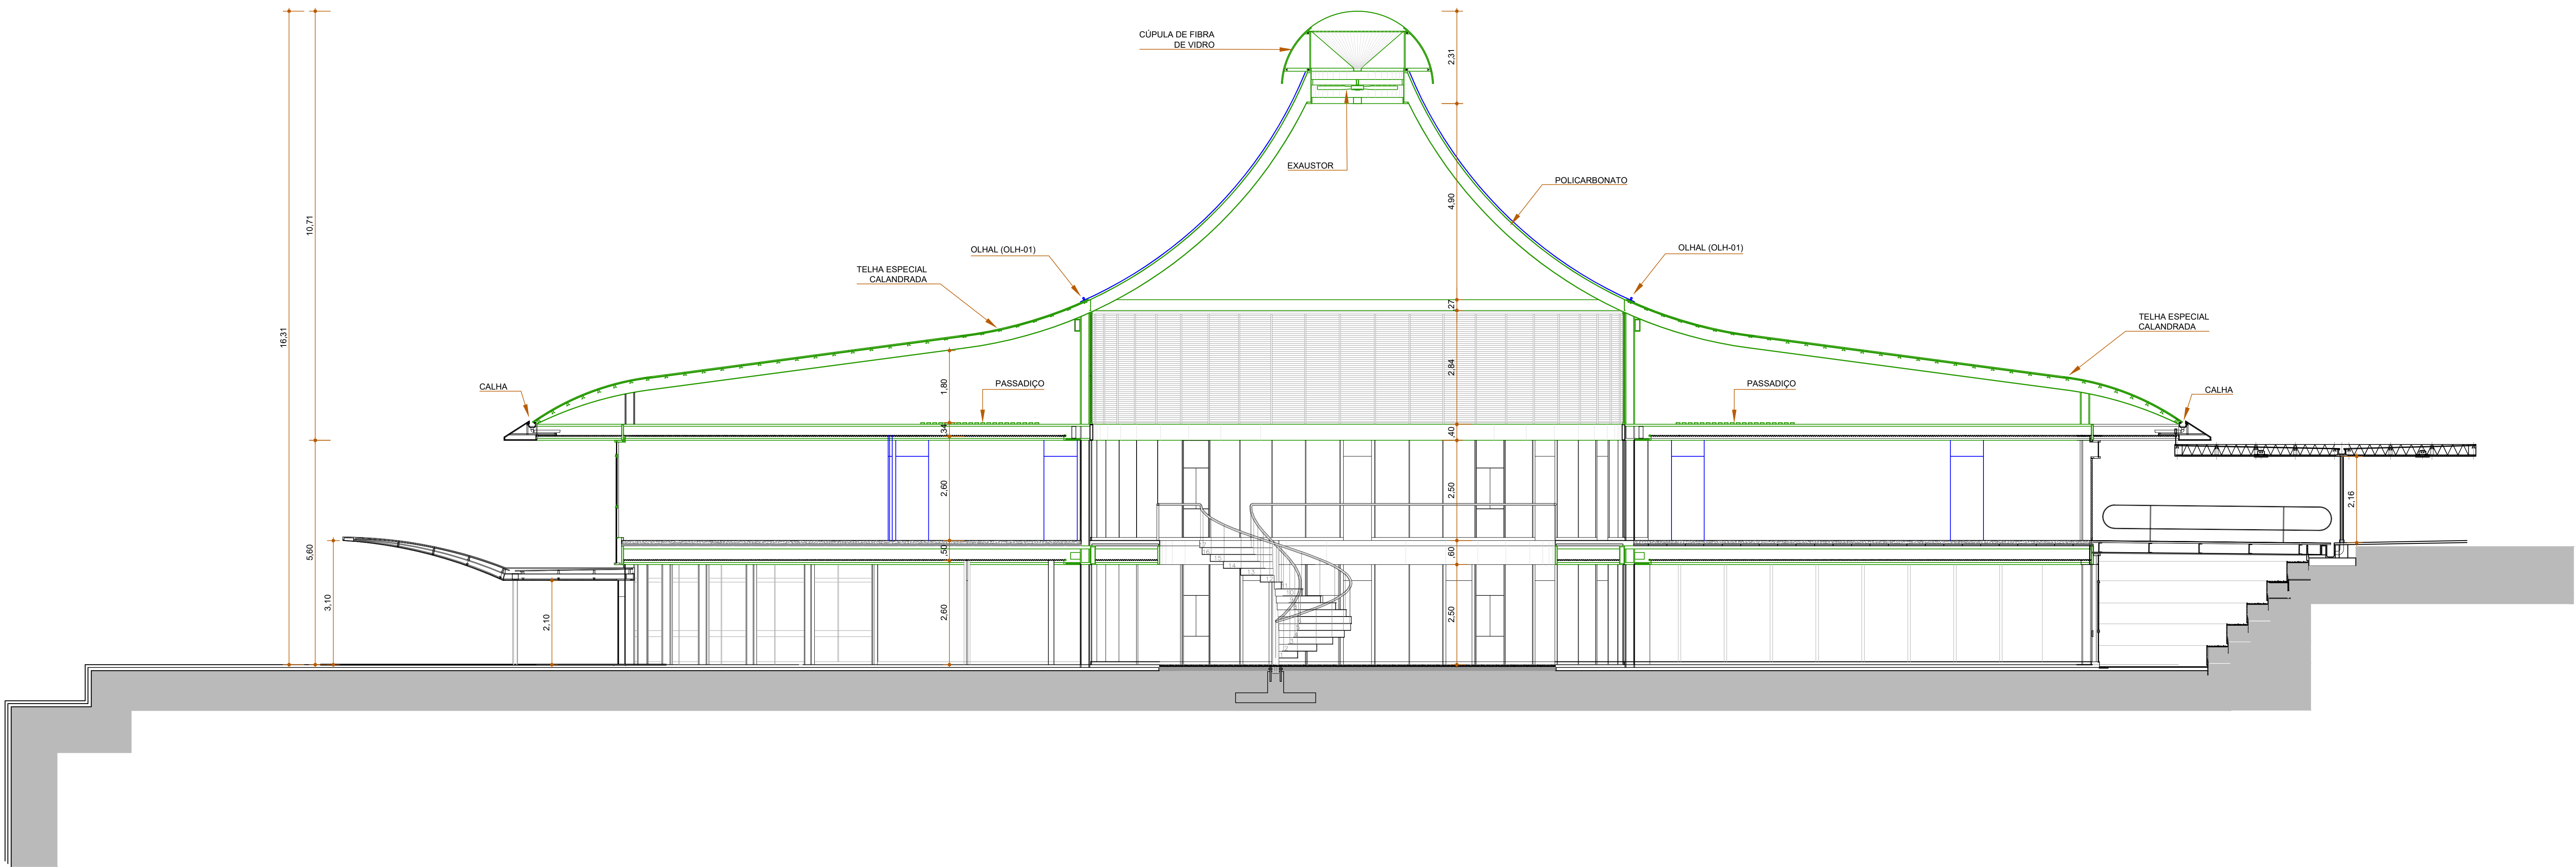

PROPRIETÁRIO: TRIBUNAL REGIONAL ELEITORAL DA BAHIA

RESPONSÁVEL TÉCNICO: ARQUITETO FABIO SAVASTANO

01	20/08/2025	AFONSO CHACHA	REVISÃO DE DESENHO	DESCRIÇÃO
REV. Nº	DATA	RESPONSÁVEL	REVISÃO	DESCRIÇÃO



ARQUITETURA
CENTRO DE
SERVIÇOS

PODER JUDICIÁRIO FEDERAL

TRIBUNAL REGIONAL ELEITORAL DA BAHIA

SECRETARIA DE GESTÃO ADMINISTRATIVA E DE SERVIÇOS

COORDENADORIA DE OBRAS E MANUTENÇÃO PREDIAL

SEÇÃO DE PROJETOS E OBRAS

PRIMEIRA AVENIDA DO CENTRO ADMINISTRATIVO DA BAHIA, Nº 150

44096-7

ARQUITETO

ARQUITETURA

ARQ 07

PROJETO ARQUITETÔNICO

CORTE E FACHADA

RESPONSÁVEL TÉCNICO

ARQUITETO FABIO SAVASTANO

AFONSO CHACHA

1/75

CAU / CREA

A4096-7

ARQUITETO

TRTBA/ANEXO I-ARQ-PE-07-CORTE E FACHADA-R01

AGOSTO 2025

00

TIPO PROJETO

ARQUITETURA

PRÉDIO

ARQ 07