



VISTA FRONTAL - APLICAÇÃO DA PLACA TIPO "PP"
PLACA DE SINALIZAÇÃO TIPO BANDEIRA (FIXAÇÃO COM FITA DUPLA FACE)
ESCALA: 1/20

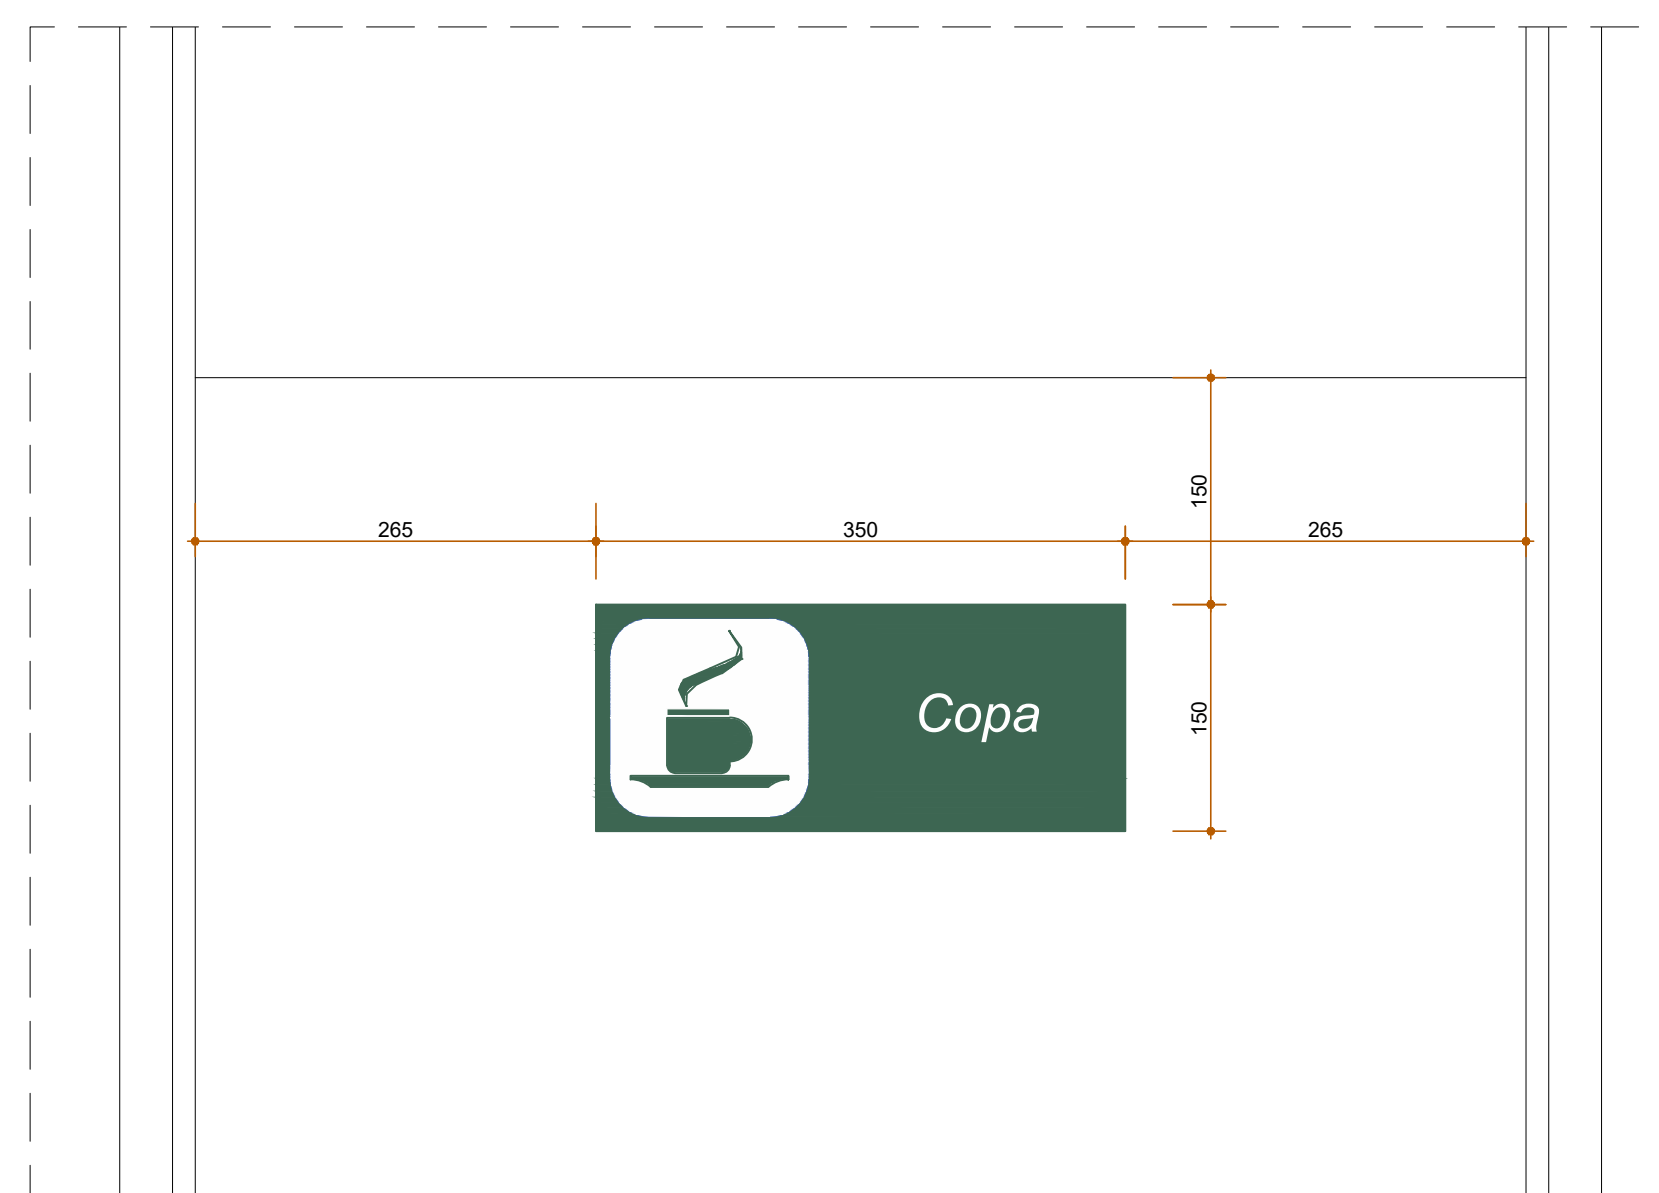

VISTA FRONTAL DETALHE - APLICAÇÃO DA PLACA TIPO "PP"
PLACA DE SINALIZAÇÃO TIPO BANDEIRA (FIXAÇÃO COM FITA DUPLA FACE)
ESCALA: 1/20

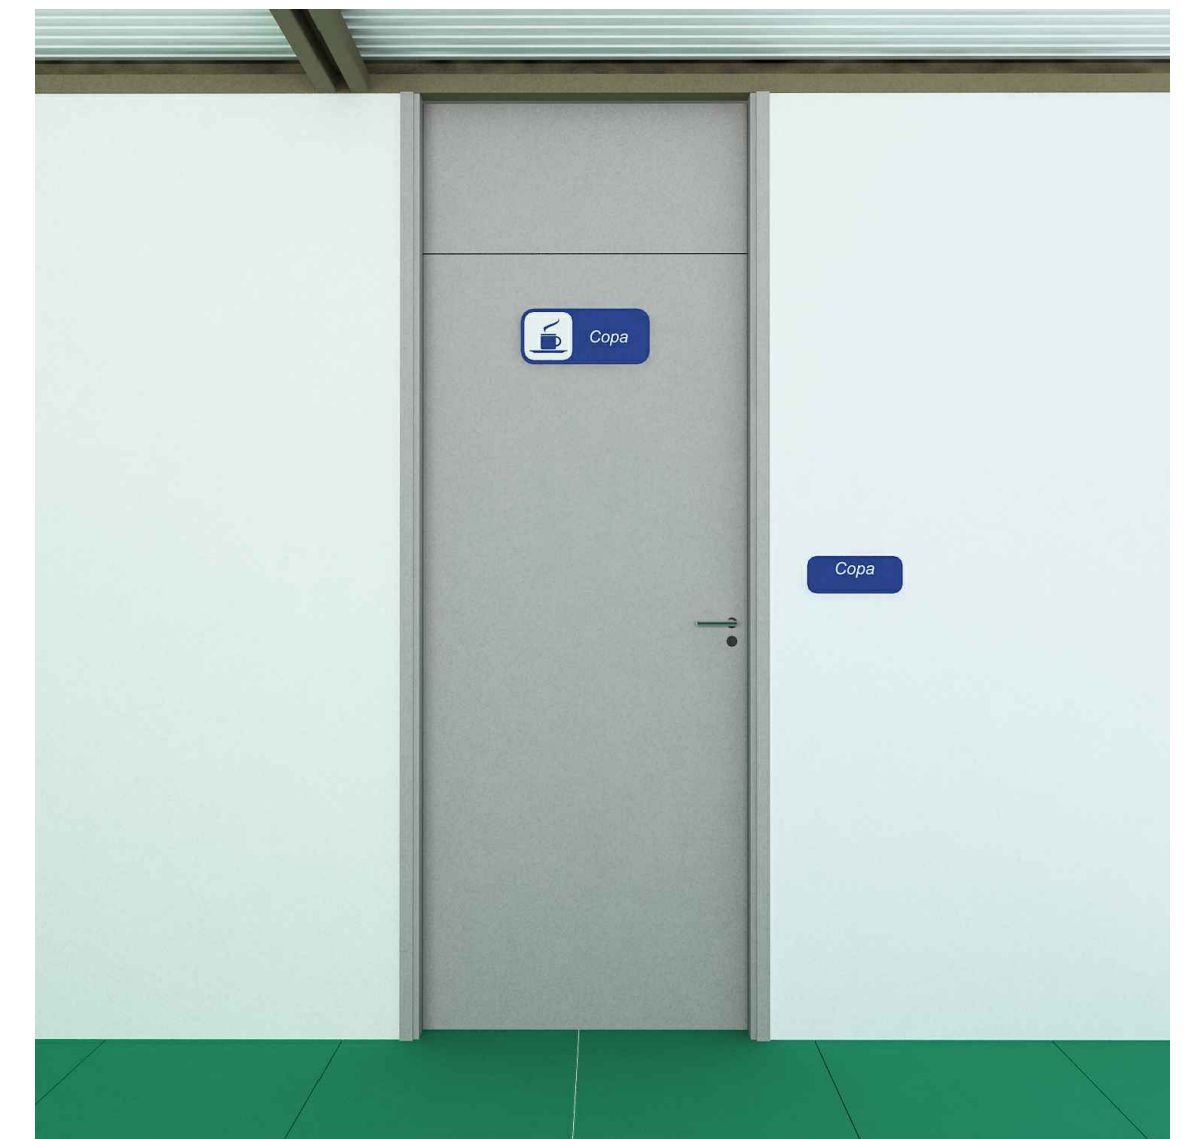

PERSPECTIVA PLACA "PP"

OBS: COR DA PLACA DE ACORDO COM PRÉDIO A SER INSTALADA.

OS TEXTOS SÃO APENAS ILUSTRATIVOS E DEVERÃO SER CONFERIDOS OS AMBIENTES DE CADA PAVIMENTO PARA INSERÇÃO NAS PLACAS.

O DESENHO FINAL DEVERÁ SER SUBMETIDO A FISCALIZAÇÃO PARA ANÁLISE.

PROPRIETÁRIO: TRIBUNAL REGIONAL ELEITORAL DA BAHIA

RESPONSÁVEL TÉCNICO:

-	-	-	-
-	-	-	-
-	-	-	-
REV. Nº	DATA	RESPONSÁVEL	DESCRIÇÃO

FIXAÇÃO NA PAREDE COM FITA DUPLA FACE

LETRAS RECORTADAS EM VINIL ADESIVO COR BRANCA, FONTE ARIAL NARROW h=25mm

350

10 130 210

150 10 130 10

60 25 65

105

Copa

PICTOGRAMA EM VINIL CALANDRADO COR BRANCA RECORTE ELETRÔNICO






Color Reference:

VERDE

COR	REFERÊNCIA
VERDE	C- 40
	M- 0
	Y- 20
	K- 60

 ACS ARQUITETURA CONSTRUÇÕES E SERVIÇOS CNPJ: 21.162.729/0001-34		PODER JUDICIÁRIO FEDERAL TRIBUNAL REGIONAL ELEITORAL DA BAHIA SECRETARIA DE GESTÃO DE SERVIÇOS COORDENADORIA DE OBRAS E MANUTENÇÃO PREDIAL SEÇÃO DE PROJETOS E OBRAS	
NOME DA CONSTRUÇÃO TRIBUNAL REGIONAL ELEITORAL DA BAHIA - ANEXO I		TIPO SERVIÇO PROJETO	
ENDEREÇO DA OBRA PRIMEIRA AVENIDA - CENTRO ADMINISTRATIVO DA BAHIA		MUNICÍPIO SALVADOR-BA	
IDENTIFICAÇÃO DA PLANTA PROJETO DE COMUNICAÇÃO VISUAL - EDIFÍCIO ANEXO I PLACAS- IDENTIFICAÇÃO DE SERVIÇOS			
RESPONSÁVEL TÉCNICO ADRIANO RIBEIRO LEITE		CAU / CREA A48581-0	
DESENHO ADRIANO		ARQUIVO D:\Users\ADMINISTRADOR\Documents\PROJETOS_SEGE_ANEXO\Comunicação Visual\TRESA-CONP-EXO-TRE-21\01-01-2024\TRESA-04-01-2024.dwg	
ESCALA INDICADAS		DATA JULHO / 2025	
		REVISÃO 00	
		TIPO PROJETO PROJETO BRANCHA CV 07	