



PRÉDIO ANEXO I - CORTE

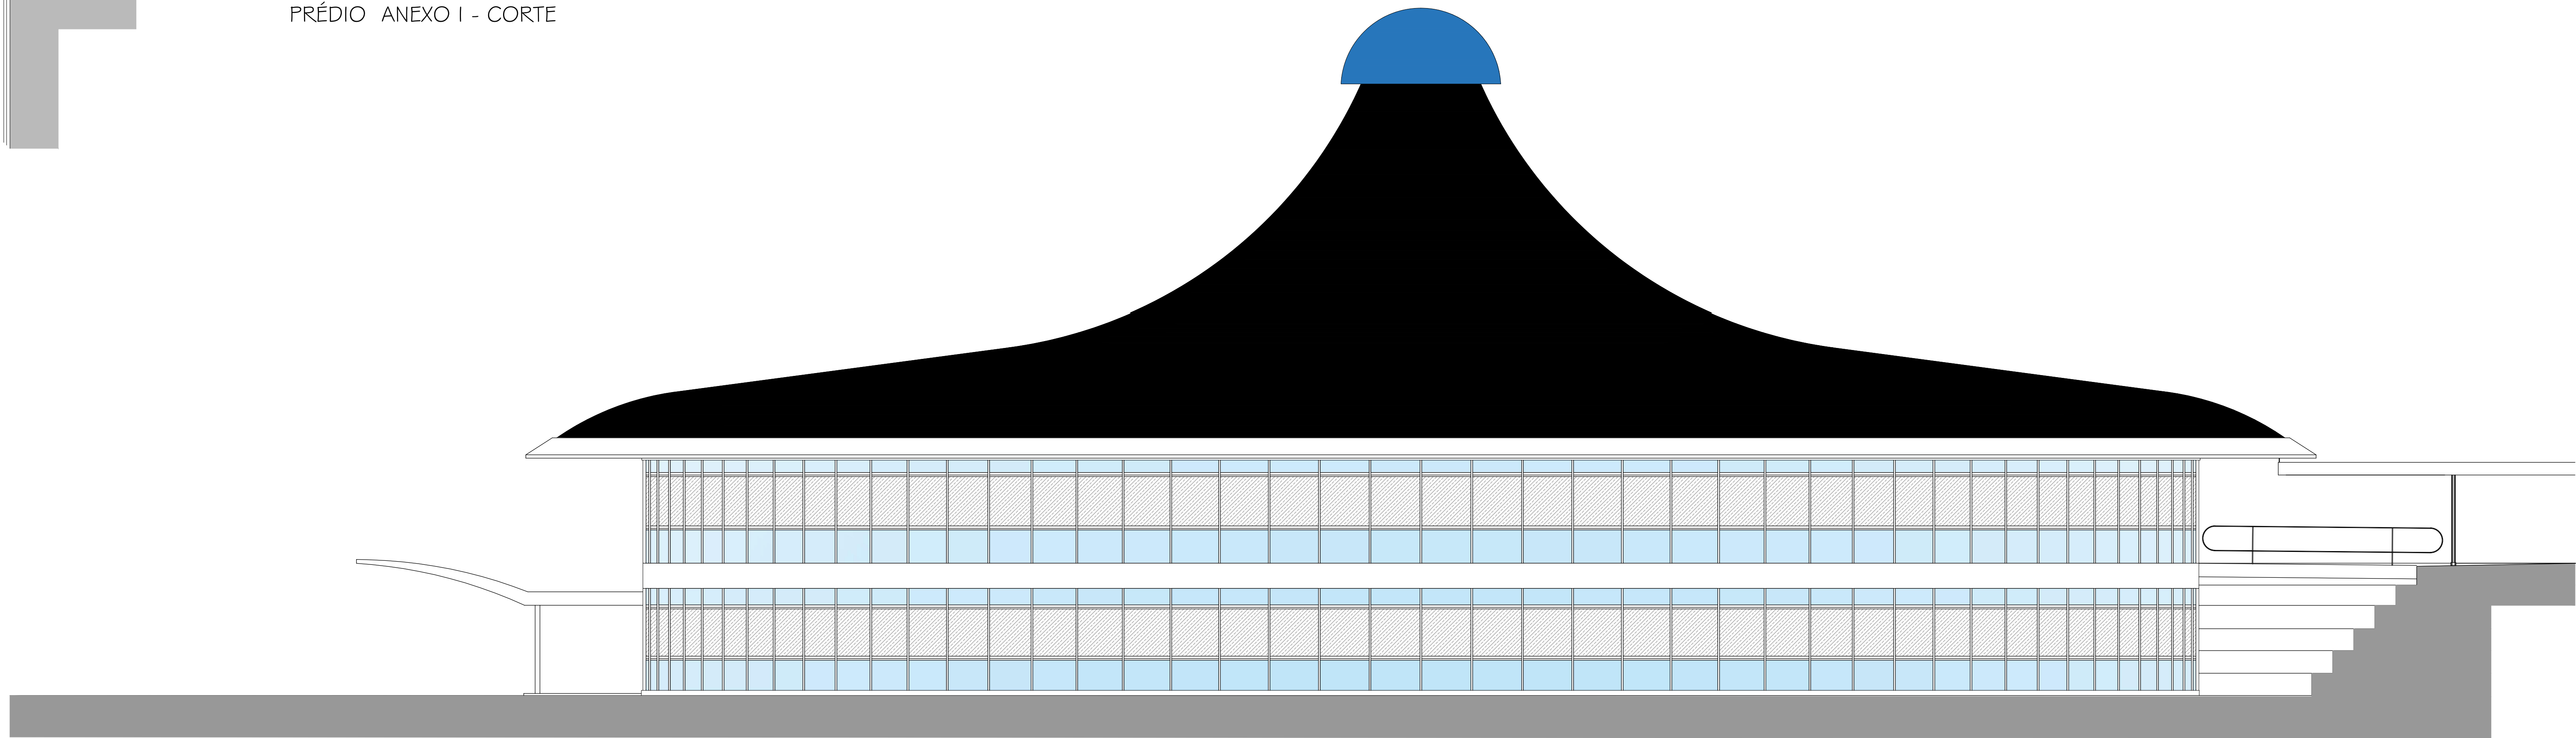


PRÉDIO ANEXO I - FACHADA

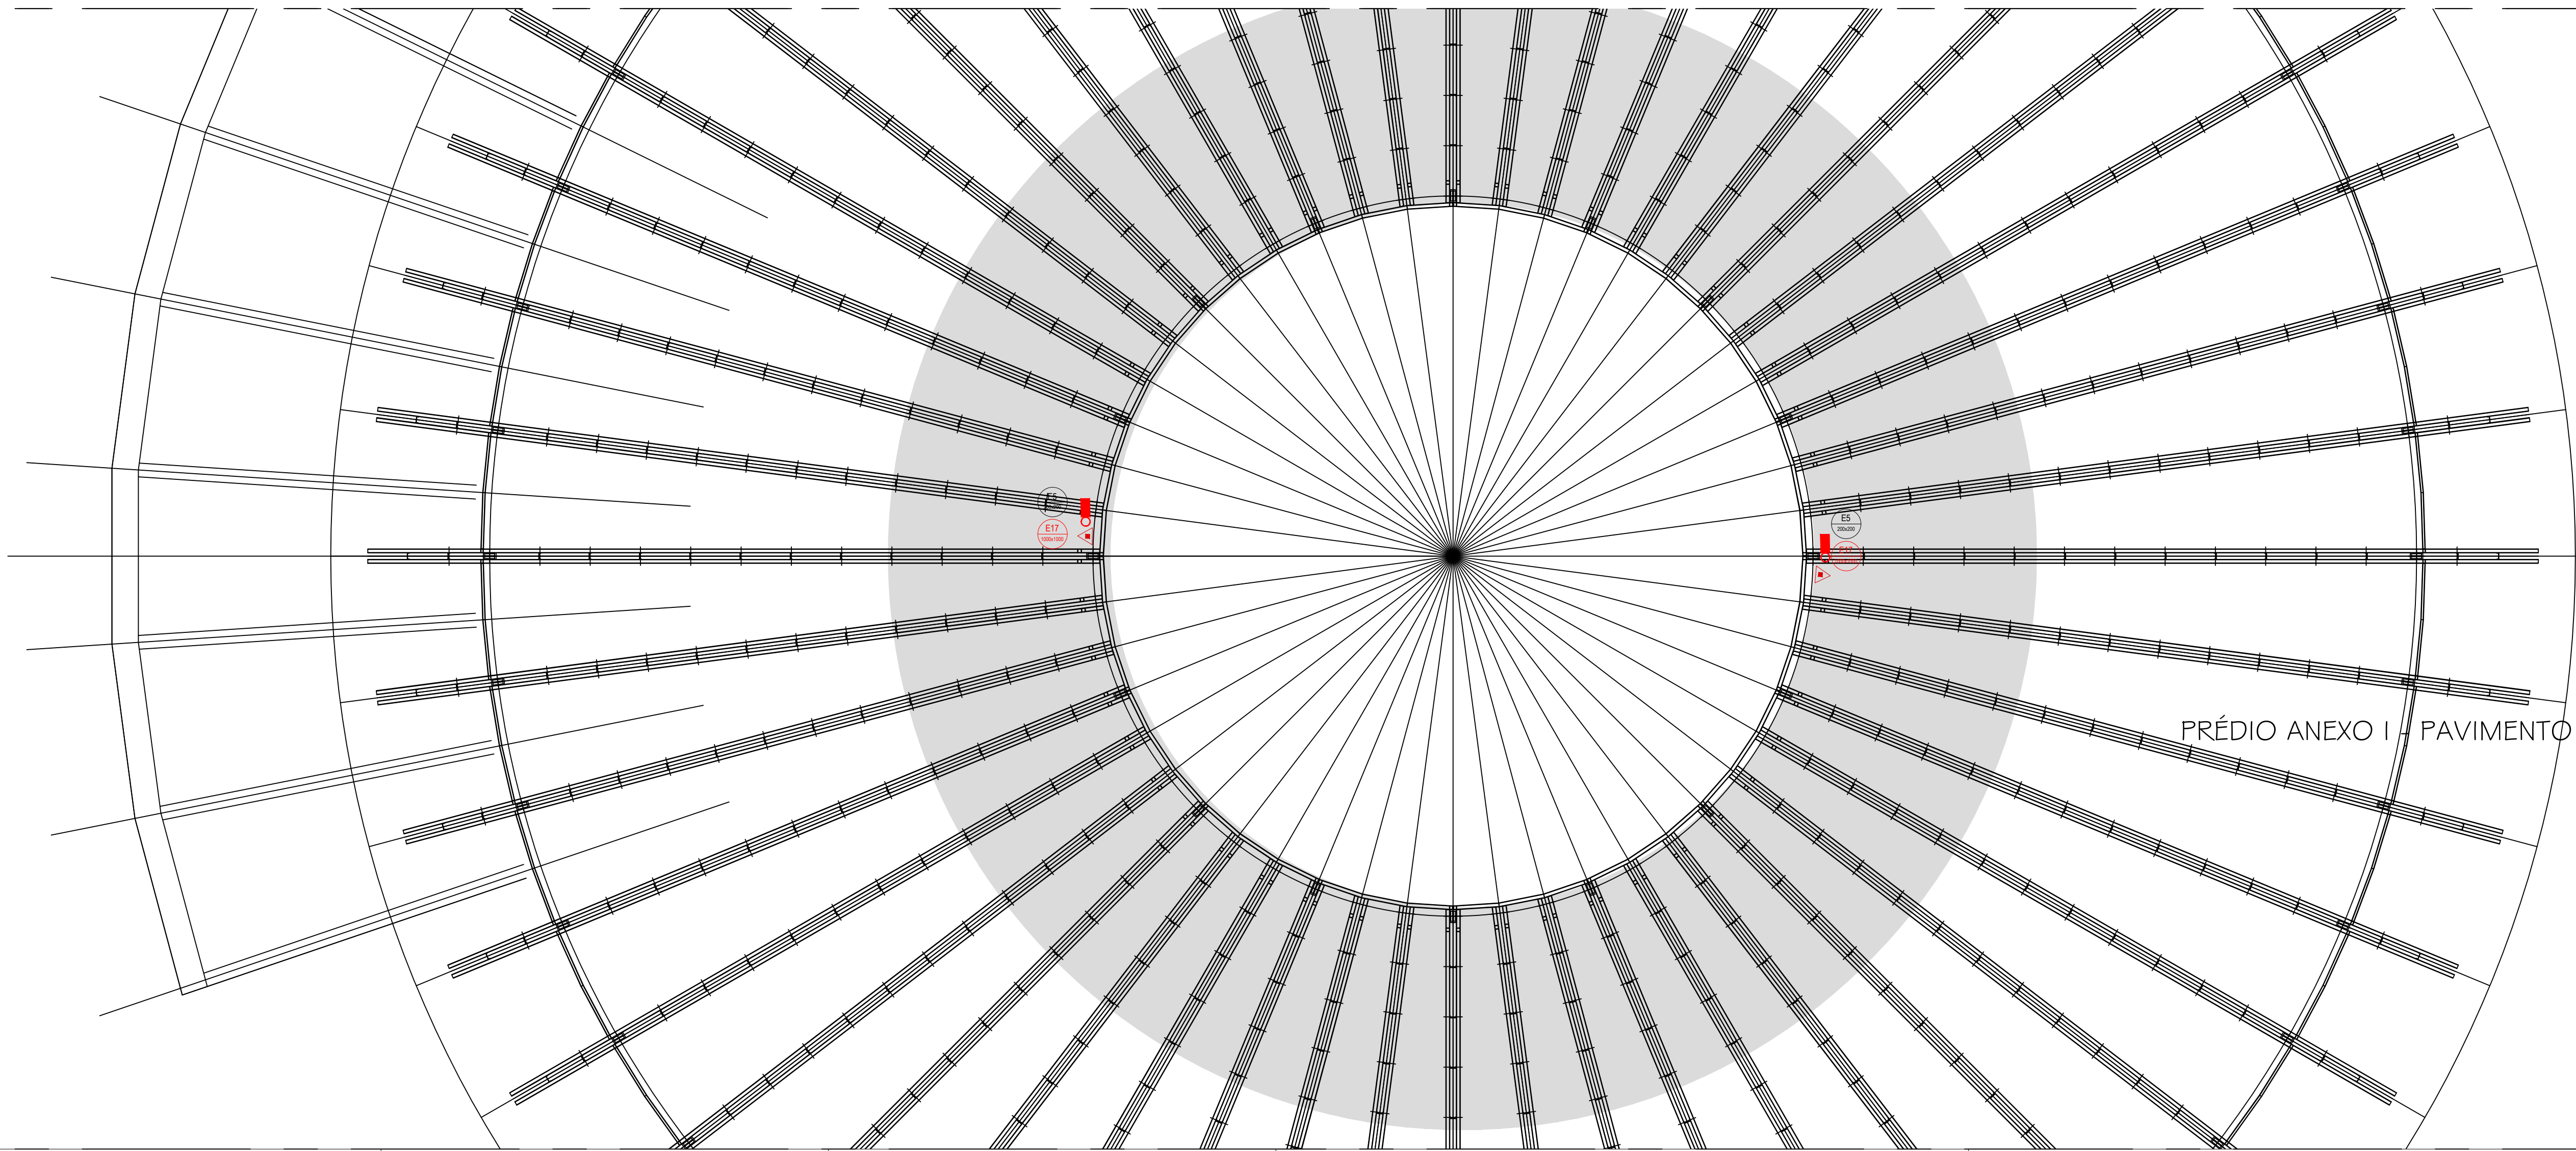

PRÉDIO ANEXO I - PAVIMENTO PASSADIÇO

CONSTRUÇÃO			
PROJ	22/07/2025	MARIA ZILEIDE	LAISAT ATALDO
REV. Nº	DATA	RESPONSÁVEL	DESCRIÇÃO



PODER JUDICIÁRIO FEDERAL
TRIBUNAL REGIONAL ELEITORAL DA BAHIA
SECRETARIA DE GESTÃO DE SERVIÇOS
COORDENADORIA DE OBRAS E MANUTENÇÃO PREDIAL
SEÇÃO DE PROJETOS E OBRAS

CLIENTE / ORÇÃO

TRIBUNAL REGIONAL ELEITORAL DA BAHIA

LOCALIZAÇÃO

PRIMEIRA AVENIDA DO CENTRO ADMINISTRATIVO DA BAHIA, Nº 150

CIDADE

SALVADOR

CONTEÚDO

TRIBUNAL REGIONAL ELEITORAL - ANEXO I

Tipo Serviço

REFORMA

ASSUNTO

PROJETO PREVENÇÃO E COMBATE A INCÊNDIO

TRE - SEDE - ANEXO I - CORTE, FACHADA E PASSADIÇO

RESPONSÁVEL TÉCNICO

MARIA ZILEIDE MOREIRA GONÇALVES

CREA

18039187-68

PROJETO

TRE SEDE - ANEXO I - PPCT 2025

REVISÃO

00

ESCALA

1/100

DATA

22/07/2025

TIPO PROJETO

PPCI

PARTE

03/03