


INSTALAÇÃO DE ÁGUA DA COPA DO NÍVEL TERREO
Escala 1/20
Cotas em mm.


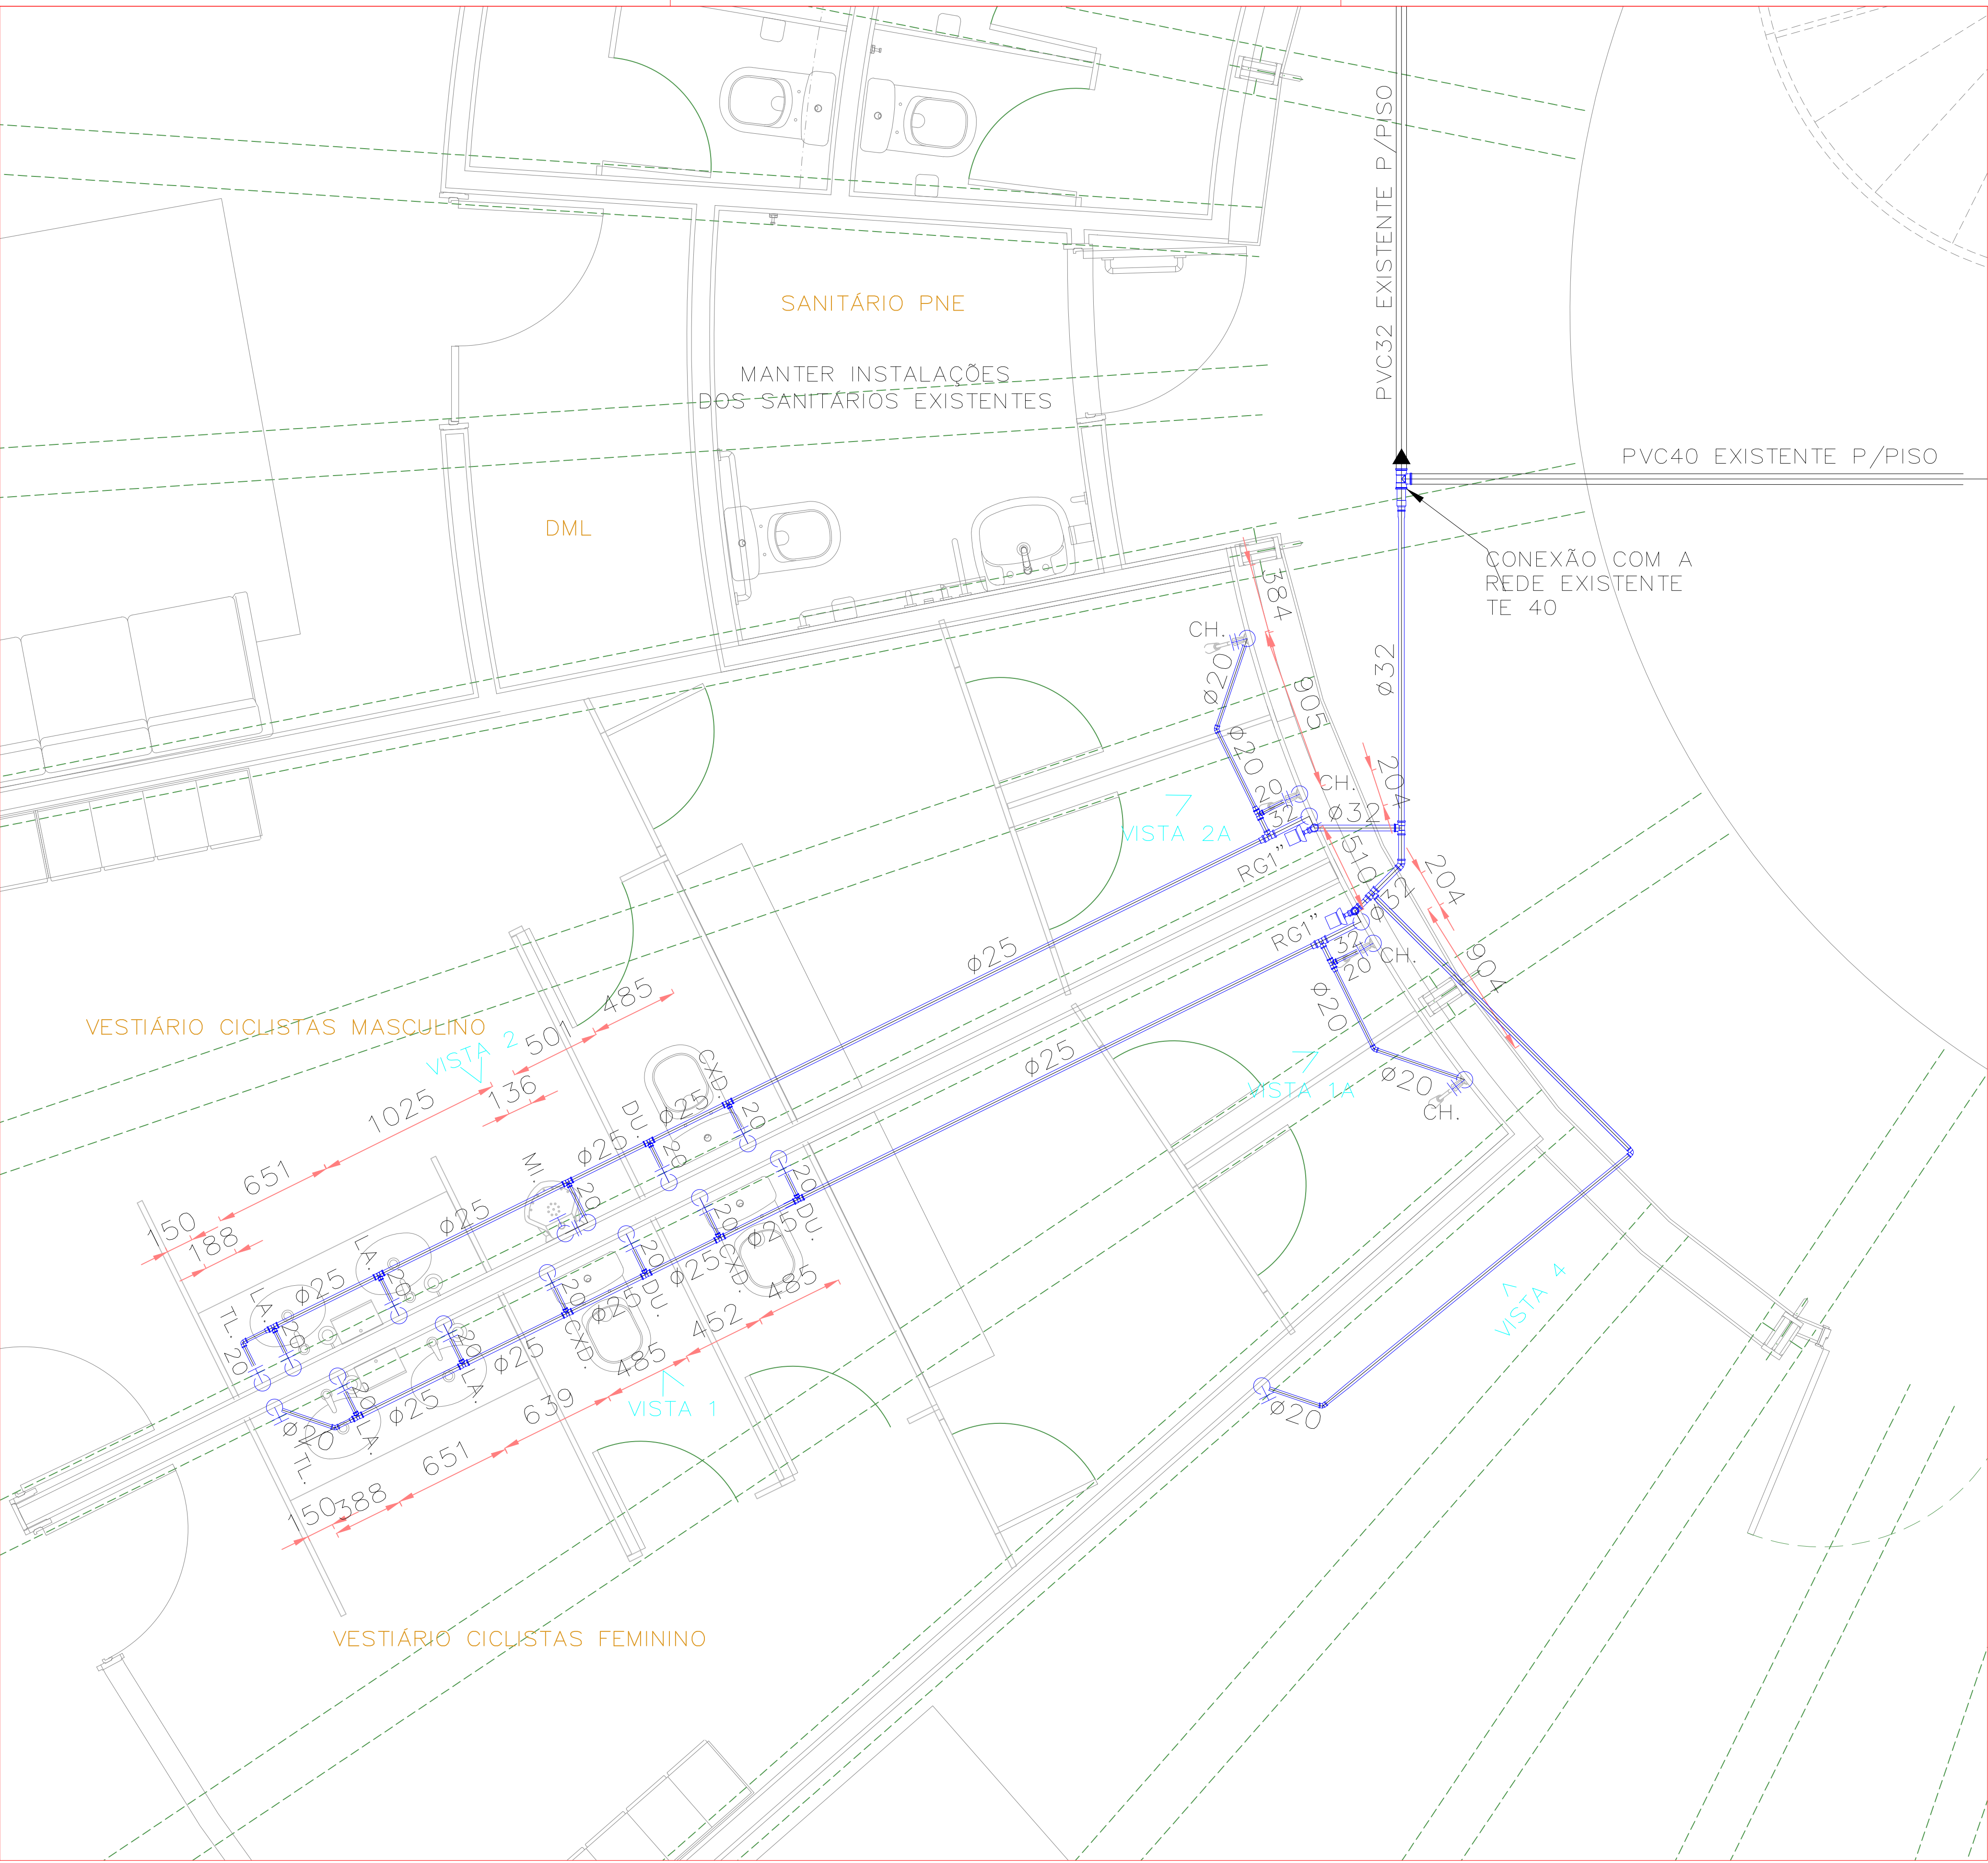


INSTALAÇÃO DE ÁGUA DO SUBSOLO DO PNE-VESTIBÁRIOS
Escala 1/20
Cotas em mm.

LEGENDA ÁGUA	
SÍMBOLO	DESCRIÇÃO
	TUBULAÇÃO QUE SOBE, DESCE E PASSA, RESPECTIVAMENTE
	CONJUNTO HIDRÔMETRO
	REGISTRO DE BOIA
	REDUÇÃO
	TE 90° VISTA LATERAL, QUE DESCE, QUE SOBE RESPECTIVAMENTE
	J 45° VISTA EM PLANTA
	J 90° VISTA LATERAL, QUE DESCE, QUE SOBE RESPECTIVAMENTE
	TUBULAÇÃO DE ÁGUA FRIA EXISTENTE
	TUBULAÇÃO DE ÁGUA FRIA NOVA
	R = REGISTRO DE PRESSÃO
	RG = REGISTRO DE GAVETA

QUANTITATIVO ÁGUA			
ITEM	DESCRIÇÃO	UND	TOTAL
1	REGISTRO DE GAVETA, LATÃO, 1"	UND	2
2	TUBO, PVC, SOLDÁVEL, DE 20MM	M	20,5
3	TUBO, PVC, SOLDÁVEL, DE 25MM	M	19
4	TUBO, PVC, SOLDÁVEL, DE 32MM	M	8
5	LULA DE REDUÇÃO 25X20MM, PVC, SOLDÁVEL	UND	5
6	LULA DE REDUÇÃO 40X32MM, PVC, SOLDÁVEL	UND	1
7	JOELHO 45°, PVC, SOLDÁVEL, 20MM	UND	3
8	JOELHO 90°, PVC, SOLDÁVEL, 20X2", COM BUCHA LATÃO	UND	24
9	TE DE REDUÇÃO, PVC, SOLDÁVEL, 32X25MM	UND	13
10	TE DE REDUÇÃO, PVC, SOLDÁVEL, 32X25MM	UND	4
11	LULA DE REDUÇÃO, PVC, SOLDÁVEL, 32X25MM	UND	2
12	TE, PVC, SOLDÁVEL, 32MM	UND	1
13	REGISTRO DE PRESSÃO, 2"	UND	4
14	JOELHO 90°, PVC, SOLDÁVEL, 25MM	UND	3
15	JOELHO 45°, PVC, SOLDÁVEL, 25MM	UND	2
16	ADAPTADOR CURTO, BOLSA DE ROSCA, PVC, SOLDÁVEL, 20MM/2"	UND	6
17	ADAPTADOR CURTO, BOLSA DE ROSCA, PVC, SOLDÁVEL, 25MM/2"	UND	3
18	REGISTRO DE GAVETA, LATÃO, 2"	UND	1

OBSERVAÇÃO DE ÁGUA
1- A TUBULAÇÃO DE ÁGUA FRIA INTERNA AOS PREDIOS DEVERÁ SER EXECUTADA COM TUBOS DE PVC NORMA NBR-5648-ABNT.

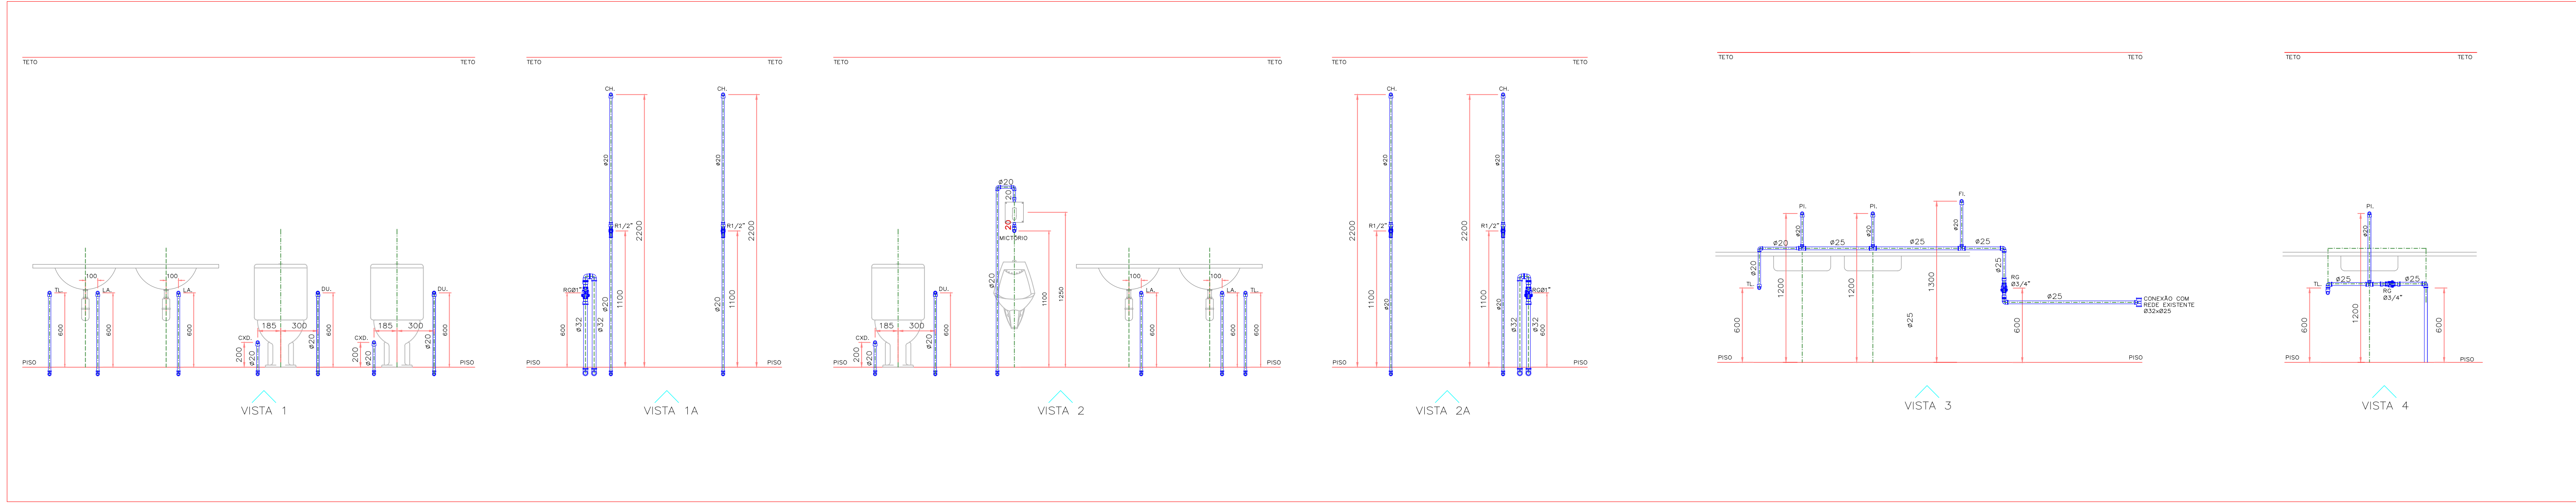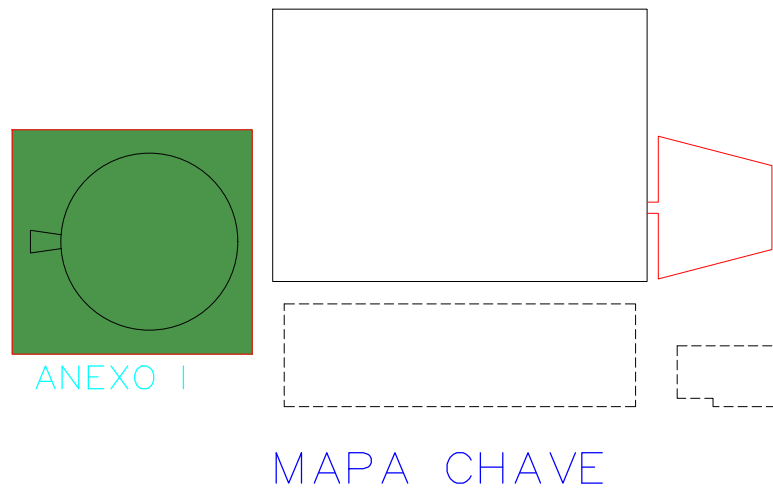

DETALHE EM VISTA
Escala 1/20
Cotas em mm.

TRIBUNAL REGIONAL ELEITORAL DA BAHIA
ACE CONSTRUÇÕES LTDA - ALVARO CAV. SACALAN
Maria Zileide Moreira Gonçalves

REV. Nº	DATA	RESPONSÁVEL	DESCRIÇÃO
01	05/08/2025	MARIA ZILEIDE	REVISÃO DE PROJETO

ACSON

PODER JUDICIÁRIO FEDERAL

TRIBUNAL REGIONAL ELEITORAL DA BAHIA

SECRETARIA DE GESTÃO DE SERVIÇOS

COORDENADORIA DE OBRAS E MANUTENÇÃO PREDIAL

SEÇÃO DE PROJETOS E OBRAS

ESTRUTURADO

TRIBUNAL REGIONAL ELEITORAL DA BAHIA

LOCALIZAÇÃO

PRIMEIRA AVENIDA DO CENTRO ADMINISTRATIVO DA BAHIA Nº 150

CONTEÚDO

TRIBUNAL REGIONAL ELEITORAL - SEDE

PROJETO

PROJETO DE INSTALAÇÕES DE ÁGUA

INSTALAÇÃO DE ÁGUA DO ANEXO I

RESPONSÁVEL TÉCNICO

ENG. MARIA ZILEIDE MOREIRA GONÇALVES

DESENHO

SOFIA RODRIGUEZ

INDICAÇÃO

ORÇ

1603916768

ARQUIVO

AG.TRE.RV01.CARTÓRIO

REVISÃO

01

05/08/2025

TIPO PROJETO

INSTALAÇÕES

PRIMEIRA

AG 01/01