
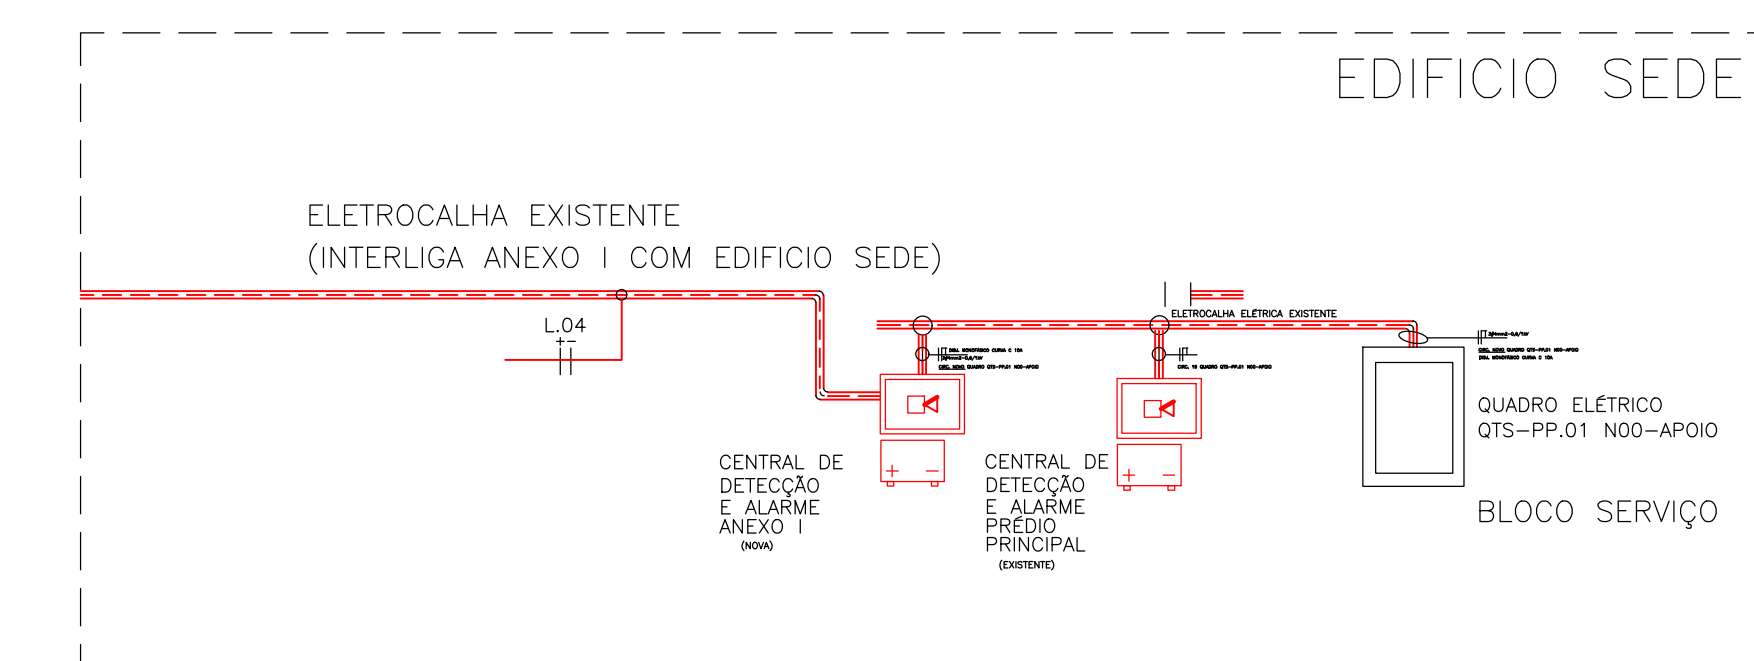
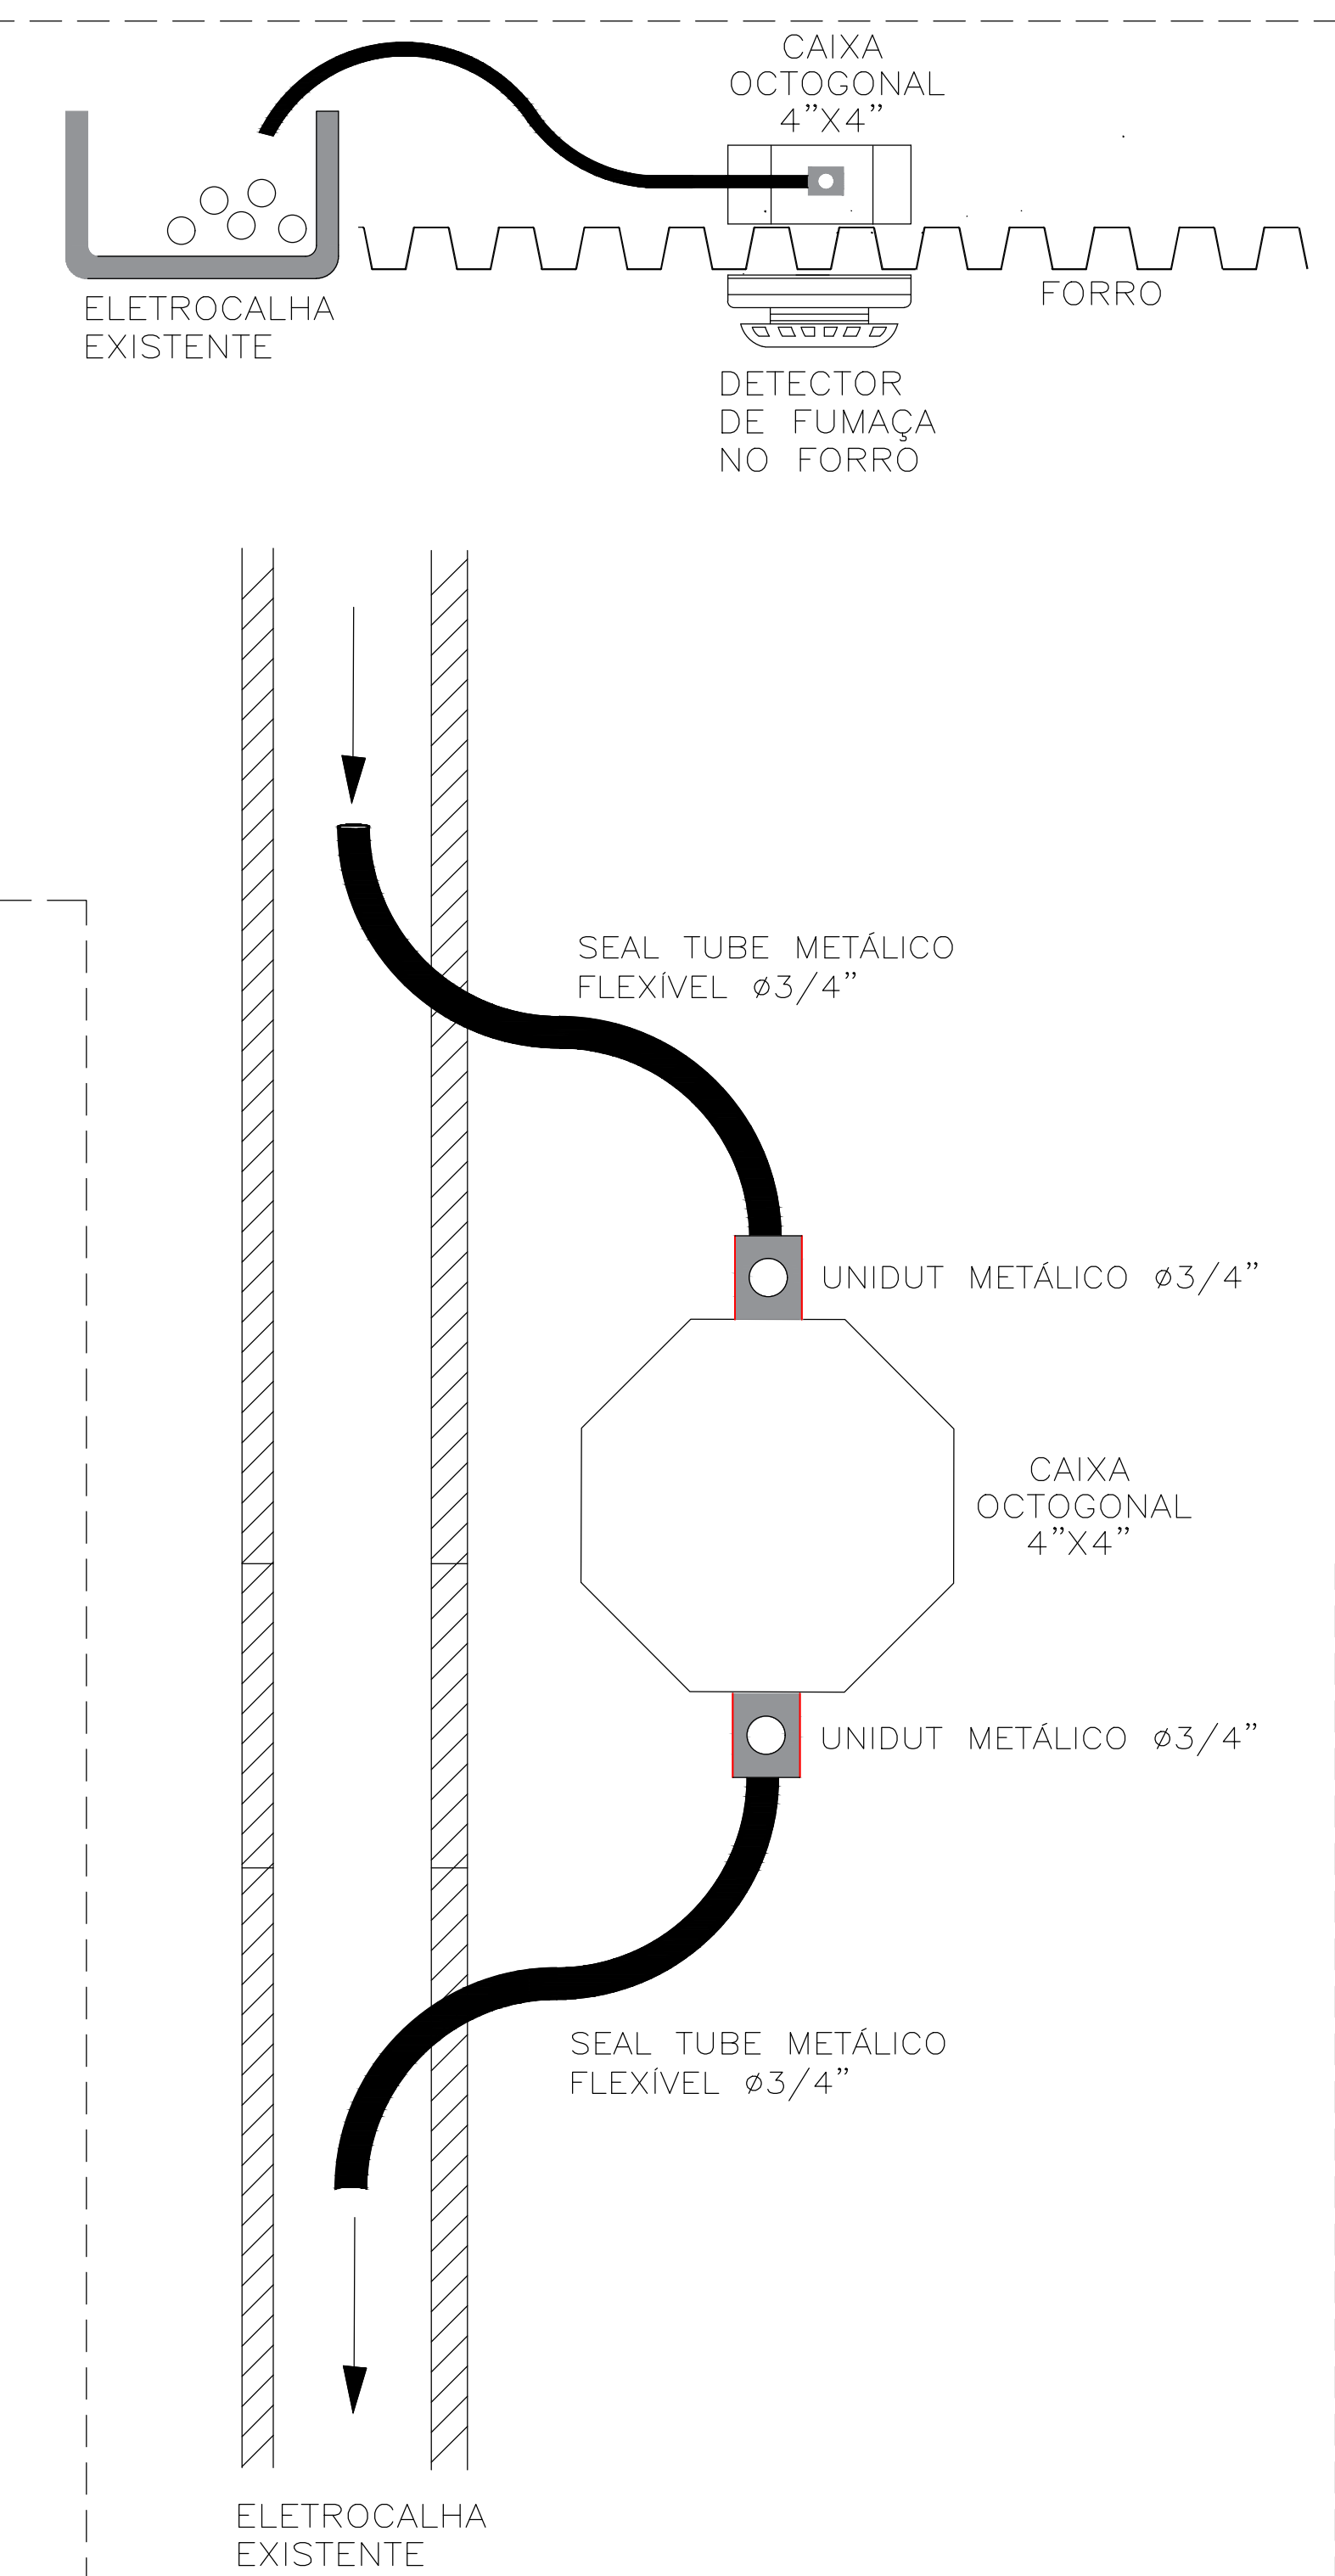


ESCALA: 1/50

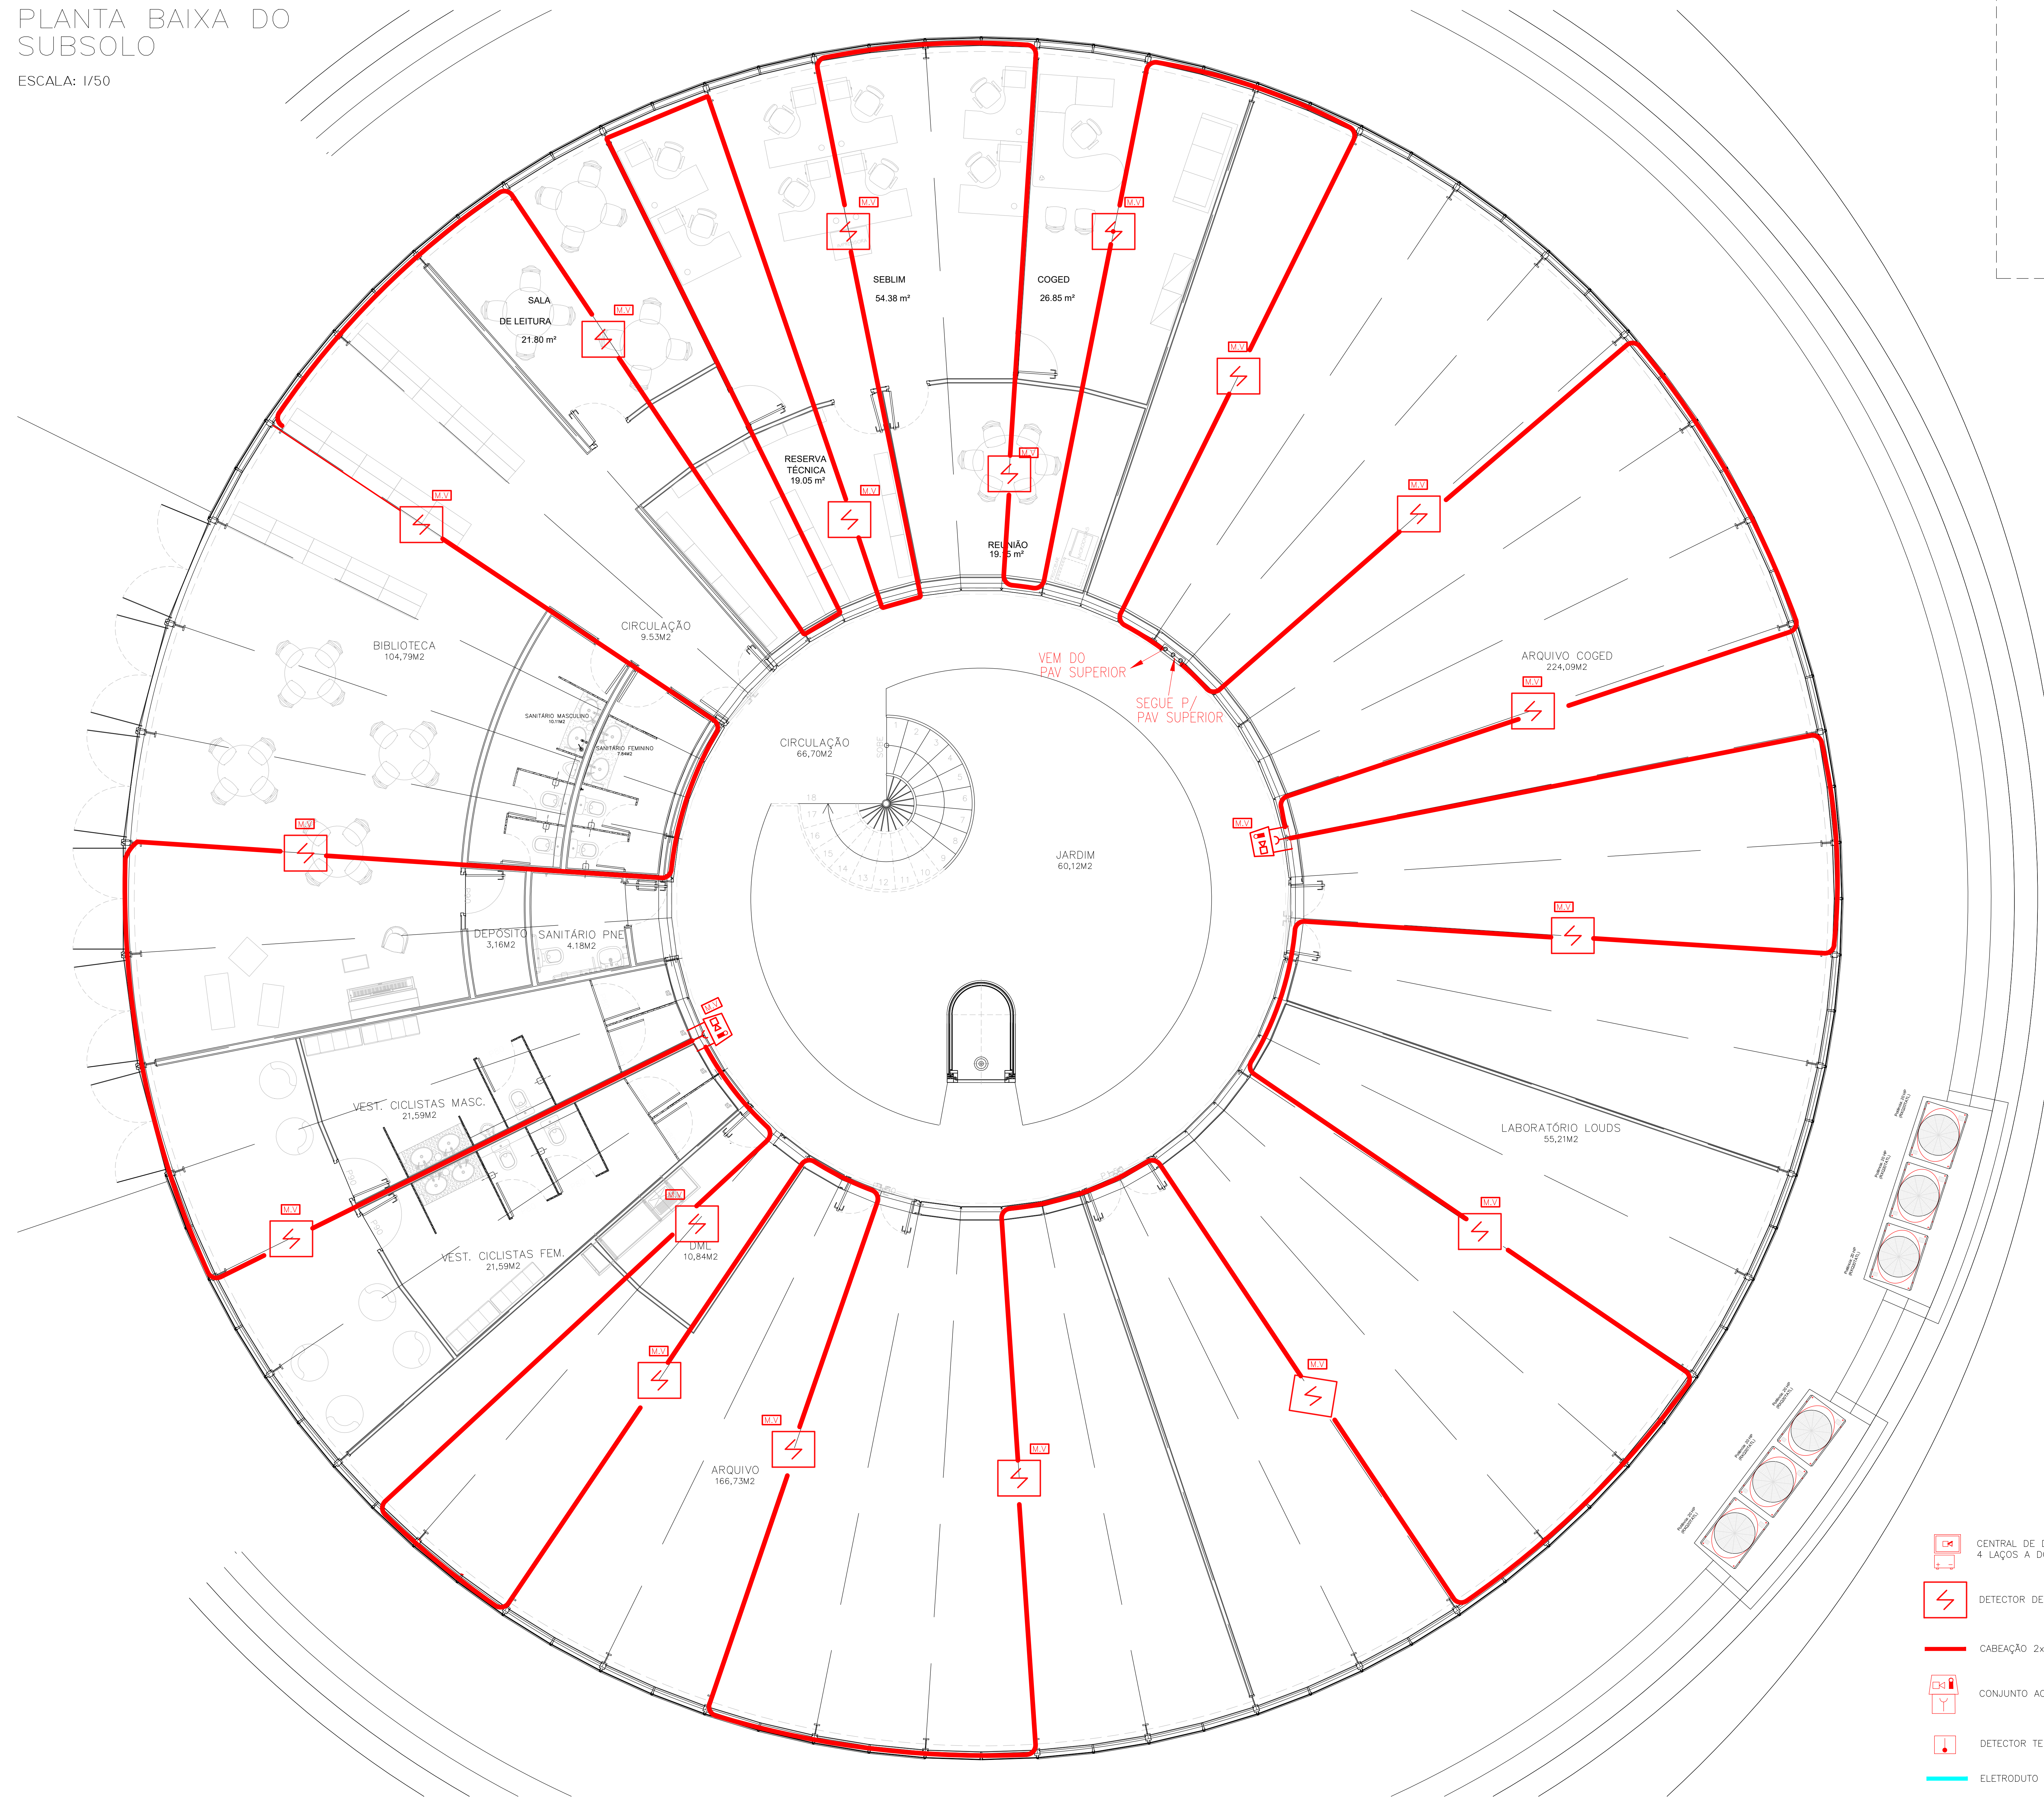

PROPRIETÁRIO: TRIBUNAL REGIONAL ELEITORAL DA BAHIA

RESPONSÁVEL TÉCNICO: LUIZ SÉRGIO DA SILVA LIMA

REV. Nº	DATA	RESPONSÁVEL	DESCRIÇÃO

 <p>ACS - ASSOCIAÇÃO DOS CORREDORES DE SALAS DE ESPERA</p> <p>CNPJ: 21.162.729/0001-34</p>	<p>PODER JUDICIÁRIO FEDERAL</p> <p>TRIBUNAL REGIONAL ELEITORAL DA BAHIA</p> <p>SECRETARIA DE GESTÃO DE SERVIÇOS</p> <p>COORDENADORIA DE OBRAS E MANUTENÇÃO</p> <p>SEÇÃO DE PROJETOS E OBRAS</p>
<p>NOME DA CONTRUÇÃO</p> <p>TRIBUNAL REGIONAL ELEITORAL DE VALENÇA</p> <p>ENDEREÇO DA OBRA</p> <p>AVENIDA DO CAB</p>	<p>PIPO SERVIÇO</p> <p>PROJETO DE REFORMA</p> <p>MUNICÍPIO</p> <p>SALVADOR BAHIA</p>
<p>IDENTIFICAÇÃO DA PLANTA</p> <p>PROJETO EXECUTIVO ANEXO I</p> <p>SISTEMA DE DETECÇÃO E ALARME DE INCÊNDIO-PAV. SUBSOLO</p>	<p>PIPO PROJETO</p> <p>ELÉTRICA</p> <p>FRANCA:</p> <p>SDAI 2</p>
<p>RESPONSÁVEL TÉCNICO</p> <p>ENG. LUIZ SERGIO DA SILVA LIMA</p> <p>DESENHO</p> <p>LUIZ SERGIO</p>	<p>DATA / OBRA</p> <p>16098-D</p> <p>PROJETO PPOC ANEXO I DWG: 20072025.DWG</p> <p>VERSÃO</p> <p>1/50</p> <p>DATA</p> <p>JULHO 2025</p>