


ANEXO I  
PLANTA DE CORTE NO PASSADIÇO

ESCALA: 1/50

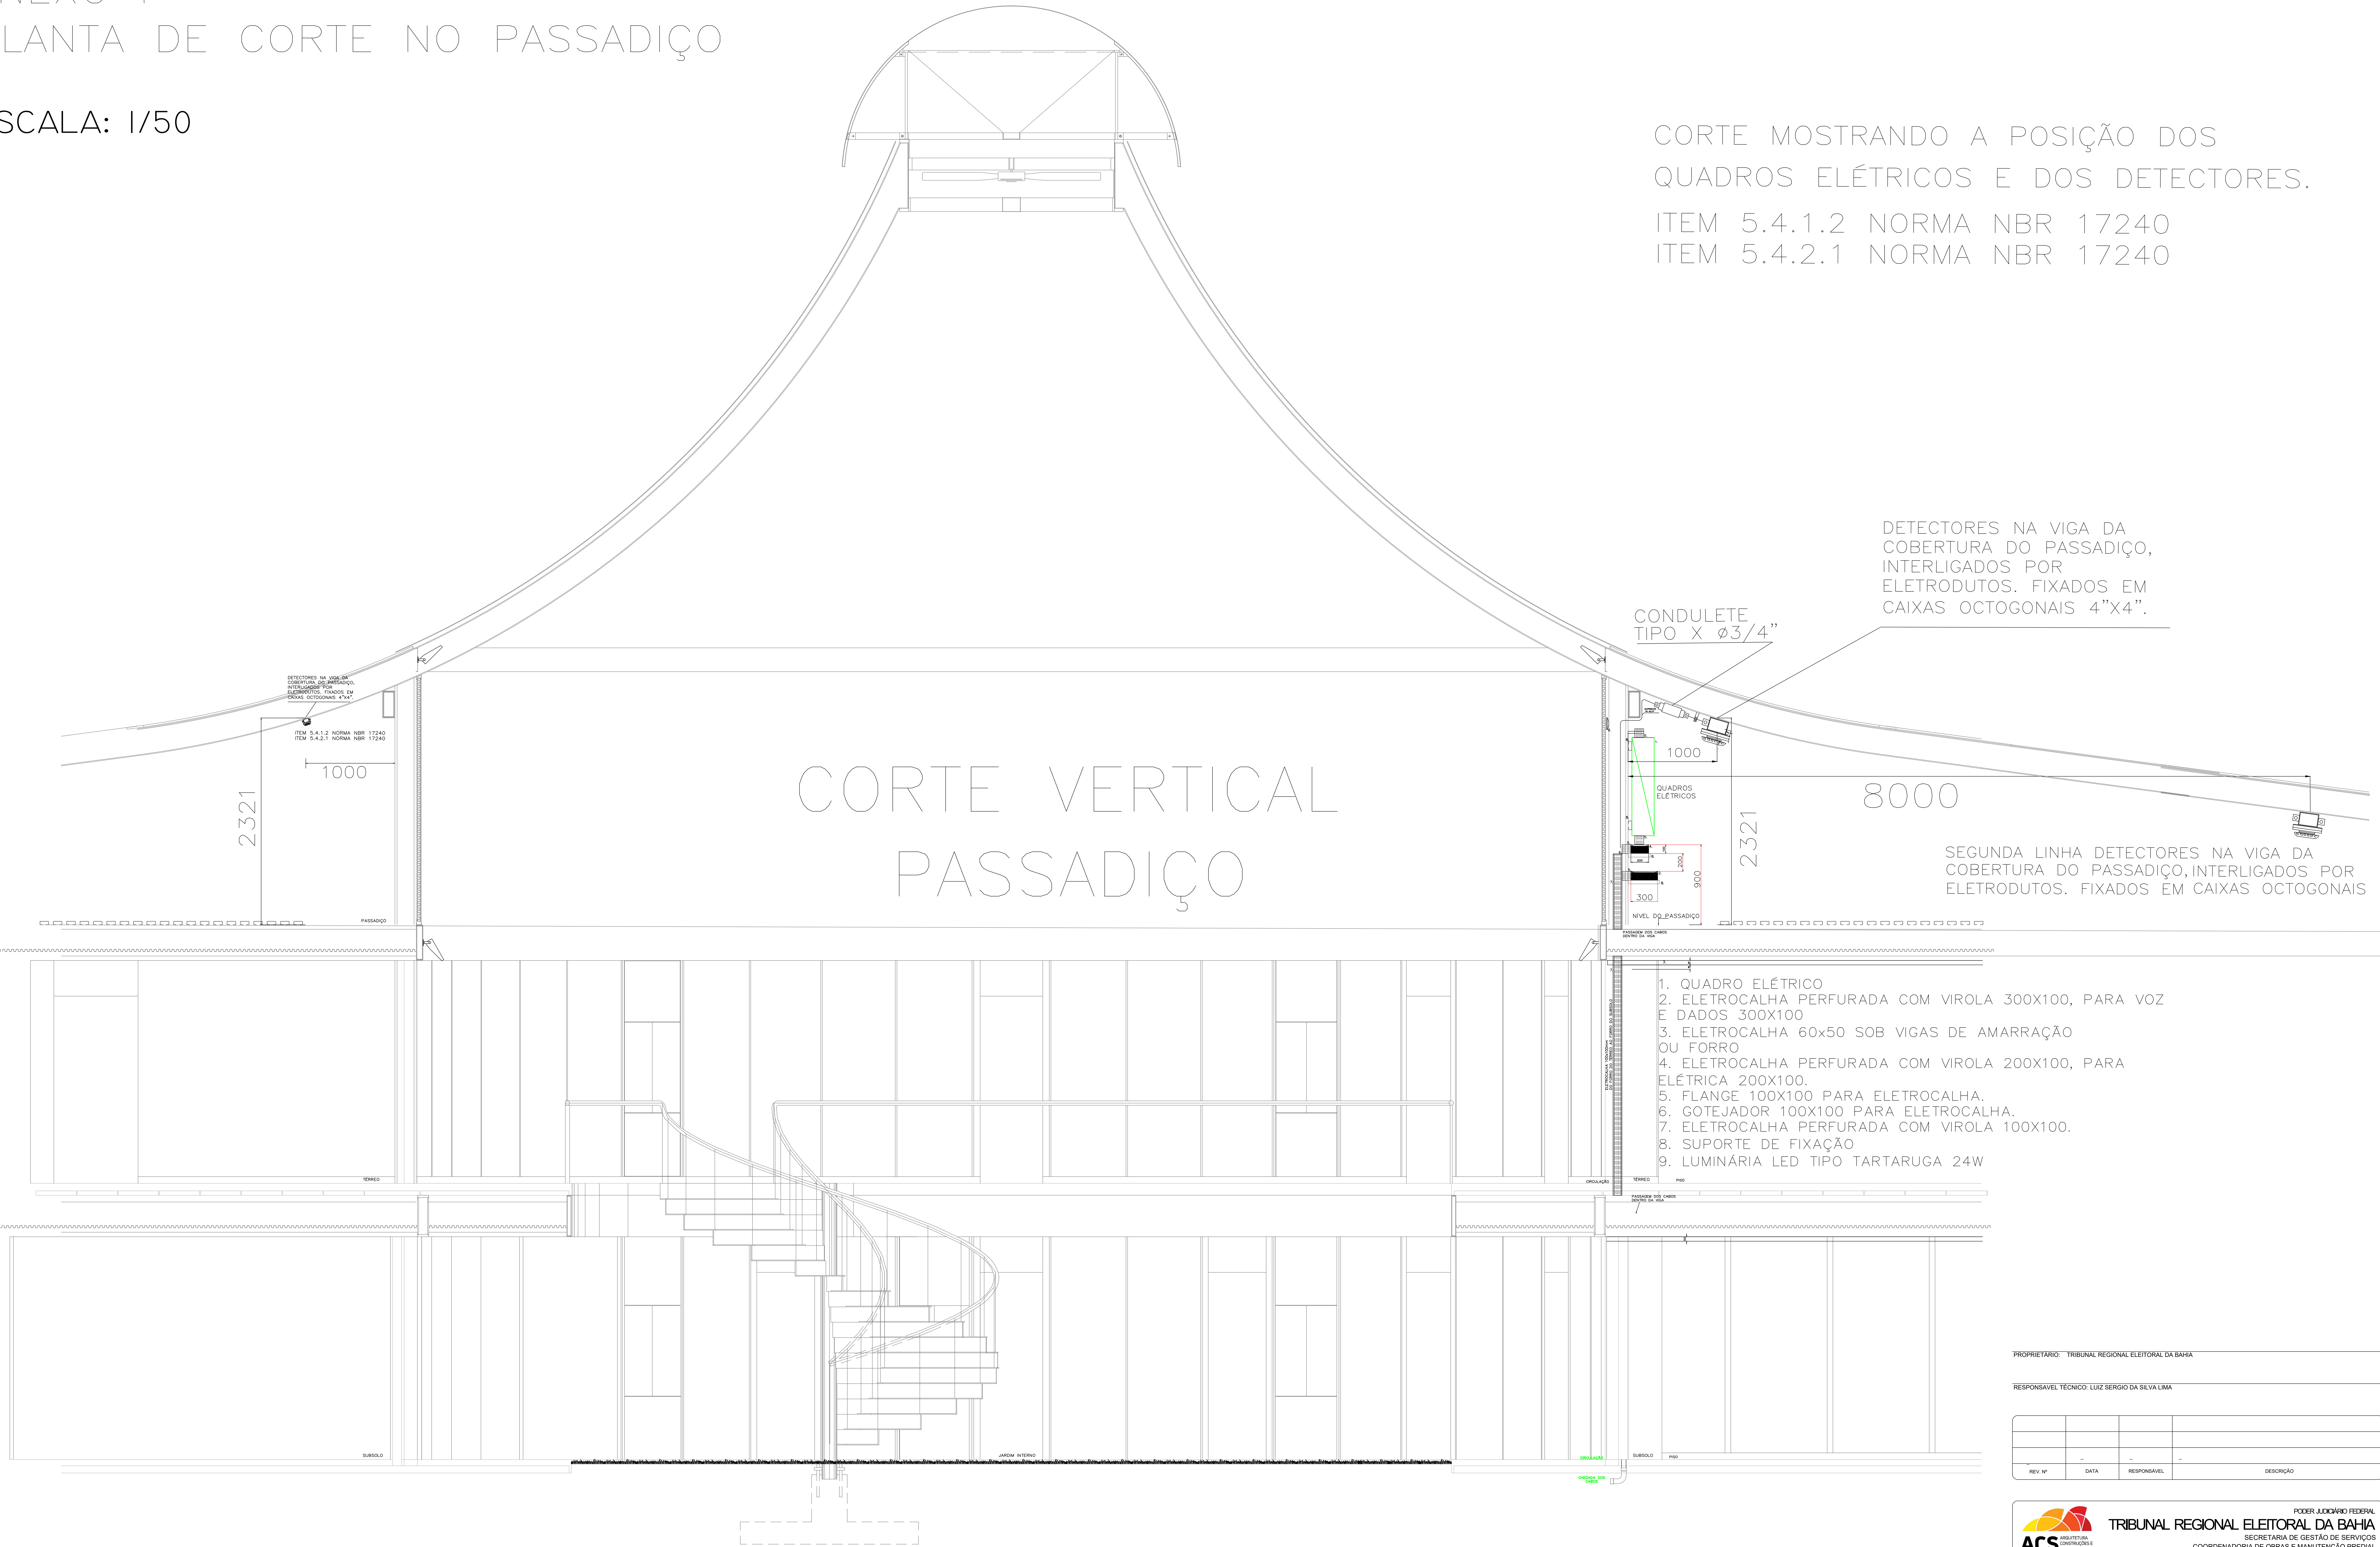

PROPRIETÁRIO: TRIBUNAL REGIONAL ELEITORAL DA BAHIA

RESPONSÁVEL TÉCNICO: LUIZ SÉRGIO DA SILVA LIMA

| REV | IP | DATA | RESPONSÁVEL | DESCRIÇÃO |
|-----|----|------|-------------|-----------|
| -   | -  | -    | -           | -         |



ACSSOLUÇÕES  
CONSTRUTIVAS E  
SERVIÇOS  
CNPJ: 21.162.728/0001-34

PODER JUDICIÁRIO FEDERAL

TRIBUNAL REGIONAL ELEITORAL DA BAHIA

SECRETARIA DE GESTÃO DE SERVIÇOS

COORDENADORIA DE OBRAS E MANUTENÇÃO PREDIAL

SEÇÃO DE PROJETOS E OBRAS

NOME DA CONTRUÇÃO

TRIBUNAL REGIONAL ELEITORAL DE VALENÇA

TIPO SERVIÇO

PROJETO DE REFORMA

ENDEREÇO DA OBRA

18 AVENIDA DO CAB

ENDEREÇO

SALVADOR BAHIA

IDENTIFICAÇÃO DA PLANTA

PROJETO EXECUTIVO ANEXO I

CORTE - SISTEMA DE DETECÇÃO E ALARME DE INCÊNDIO-PAV. PASSADIÇO

RESPONSÁVEL TÉCNICO

ENG. LUIZ SÉRGIO DA SILVA LIMA

TIPO PROJETO

ELÉTRICA

PROJETO

PROJETO PPG ANEXO I DWG 26072025 DWG

ESCALA

1/25

DATA

JULHO 2025

REVISÃO

SDAI 3-A