


ANEXO I  
PLANTA DE CORTE NO PASSADIÇO


ESCALA: 1/50

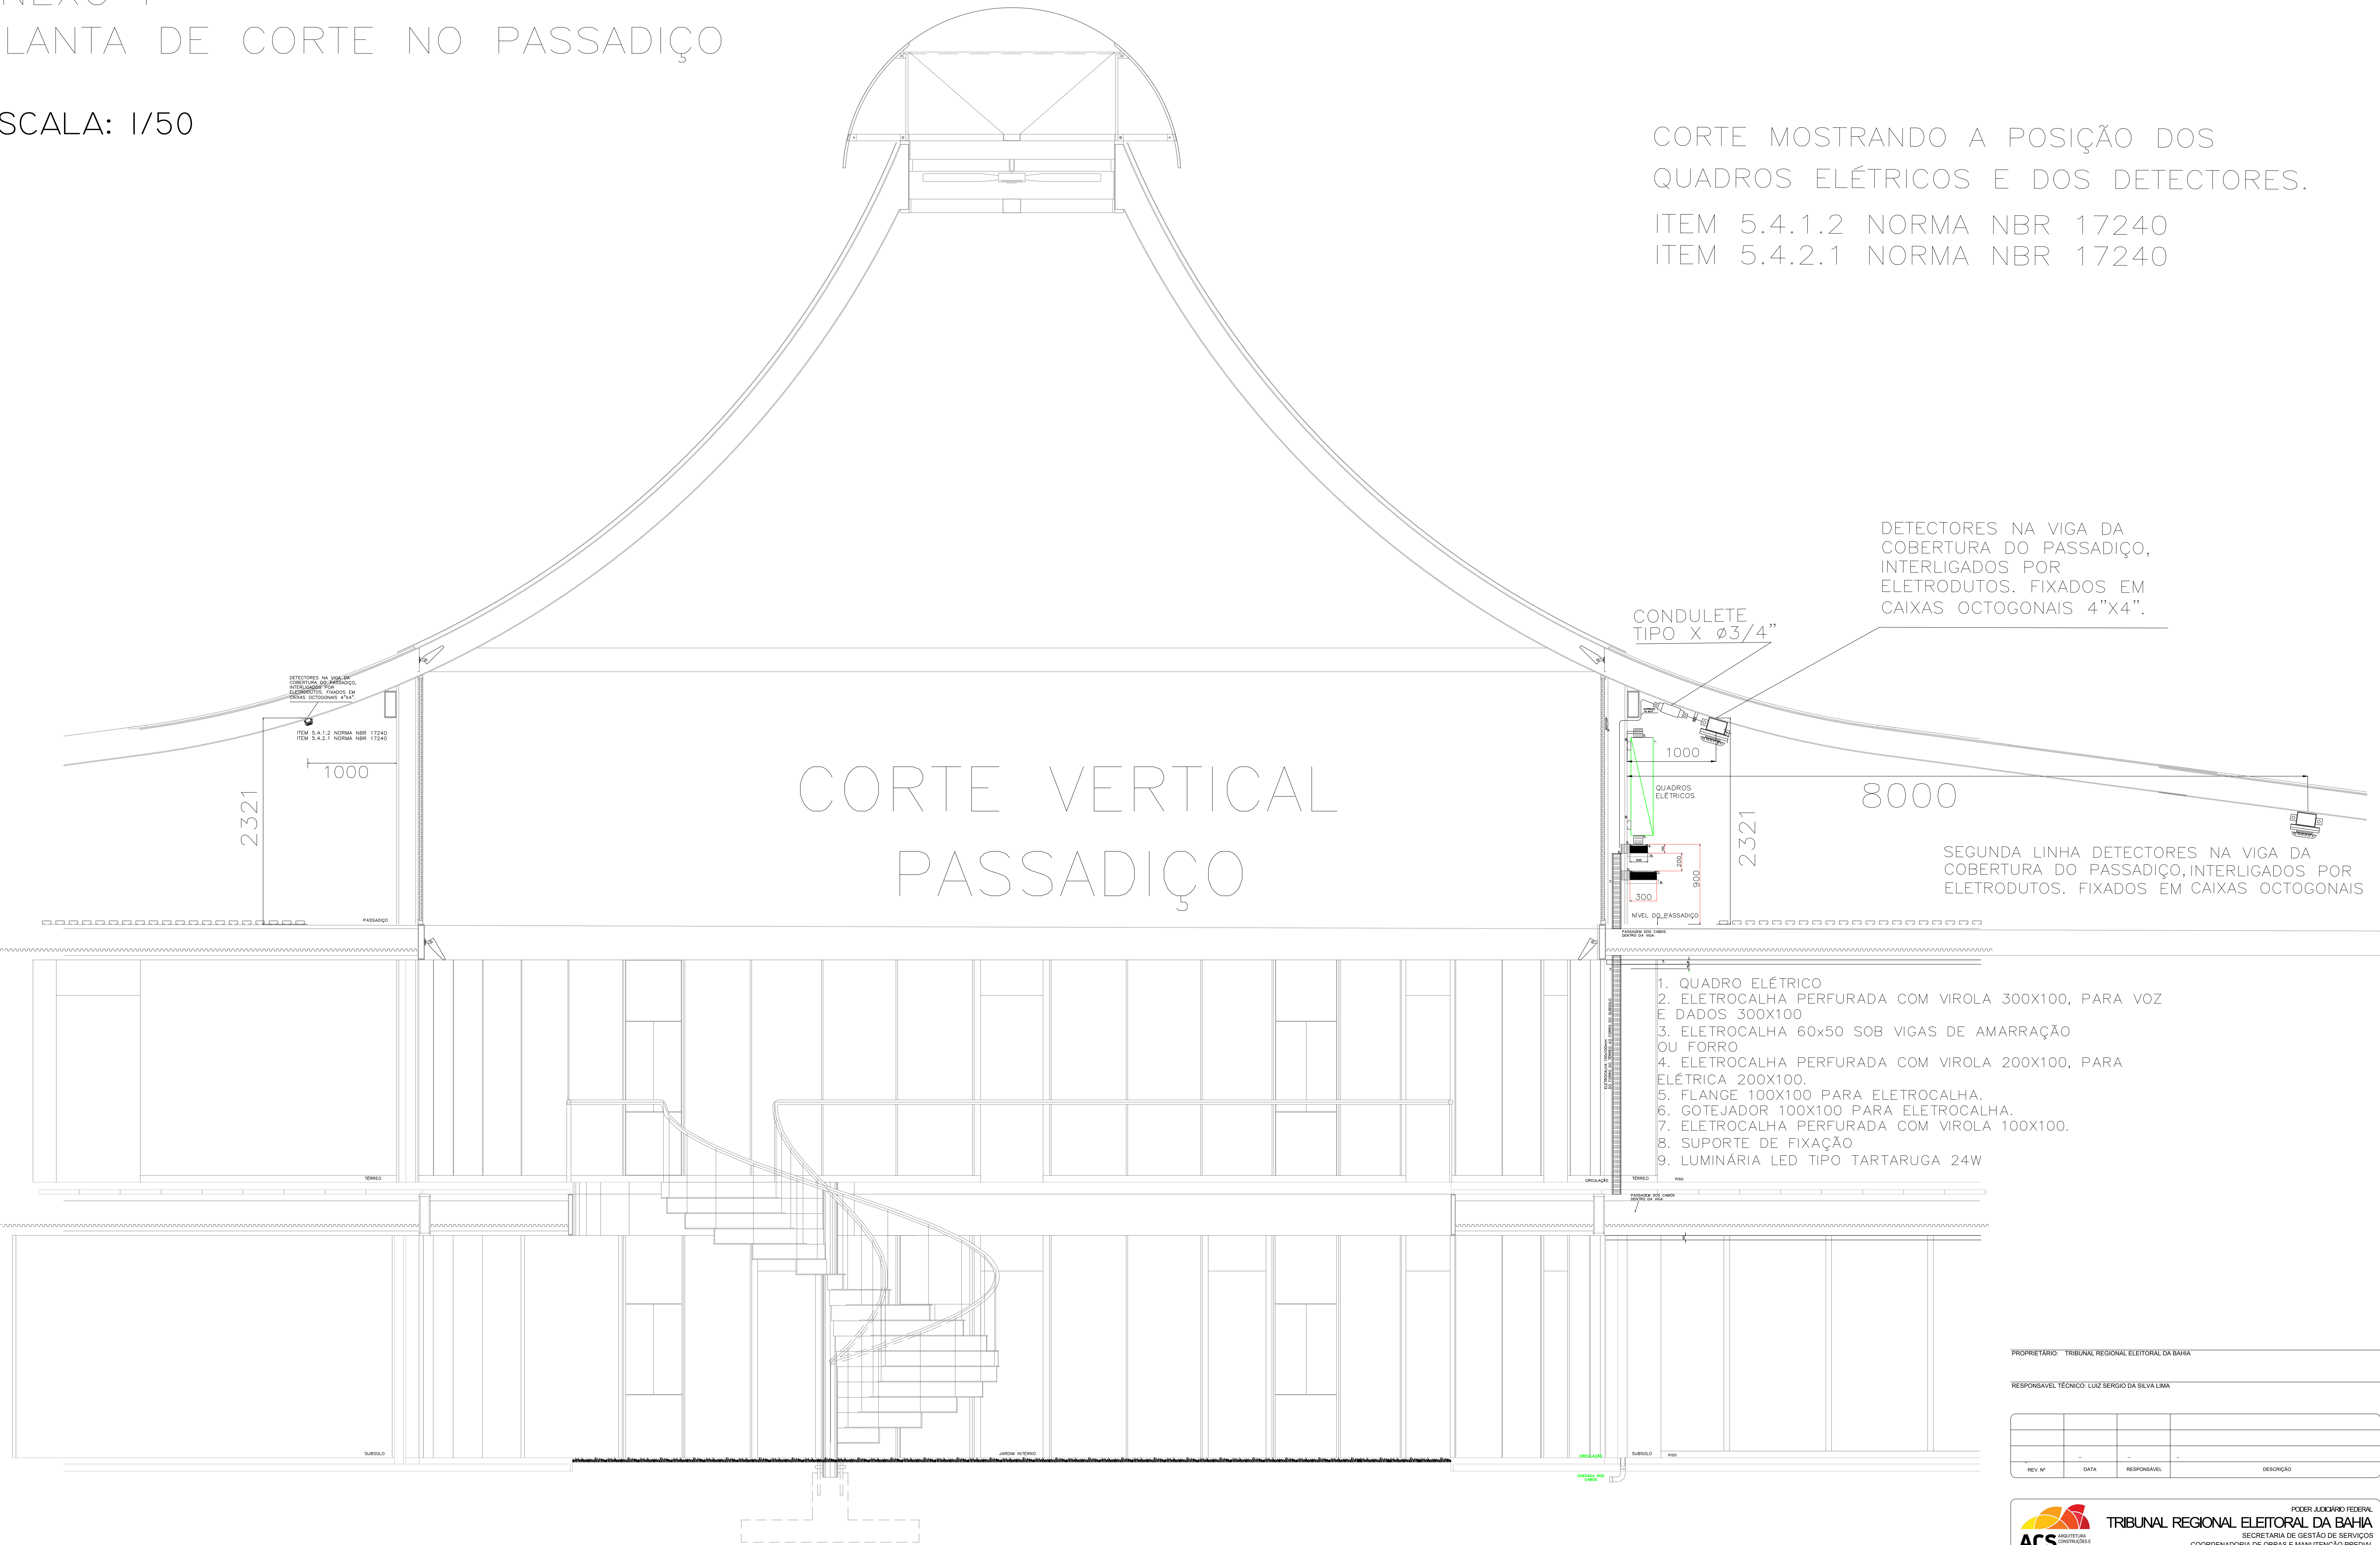

PROPRIETÁRIO: TRIBUNAL REGIONAL ELEITORAL DA BAHIA

RESPONSÁVEL TÉCNICO: LUIZ SERGIO DA SILVA LIMA

REV	IP	DATA	RESPONSÁVEL	DESCRIÇÃO
-	-	-	-	-

**ACS**  
ARQUITETURA  
CONSTRUTÕES E  
SERVIÇOS  
CNPJ: 21.162.728/0001-34

**TRIBUNAL REGIONAL ELEITORAL DA BAHIA**  
SECRETARIA DE GESTÃO DE SERVIÇOS  
COORDENADORIA DE OBRAS E MANUTENÇÃO PREDIAL  
SEÇÃO DE PROJETOS E OBRAS

PODER JUDICIÁRIO FEDERAL

NOME DA CONTRUÇÃO  
**TRIBUNAL REGIONAL ELEITORAL DE VALENÇA**

TIPO SERVIÇO  
**PROJETO DE REFORMA**

ENDEREÇO DA OBRA  
**18 AVENIDA DO CAB**

MUNICÍPIO  
**SALVADOR BAHIA**

IDENTIFICAÇÃO DA PLANTA  
**PROJETO EXECUTIVO ANEXO I**  
**CORTE - SISTEMA DE DETECÇÃO E ALARME DE INCÊNDIO-PAV. PASSADIÇO**

RESPONSÁVEL TÉCNICO  
ENGR. LUIZ SERGIO DA SILVA LIMA

TIPO PROJETO  
**ELETRICA**

PROJETO  
**LUIZ SERGIO**

DATA  
**1/25**

REVISÃO  
**JULHO 2025**

CAU / OBRA  
**16098-D**

PROJETO PROJ ANEXO I DWG 26072025 DWG

REVISÃO

SDAI 3-A