




01 PLANTA BAIXA
1:3

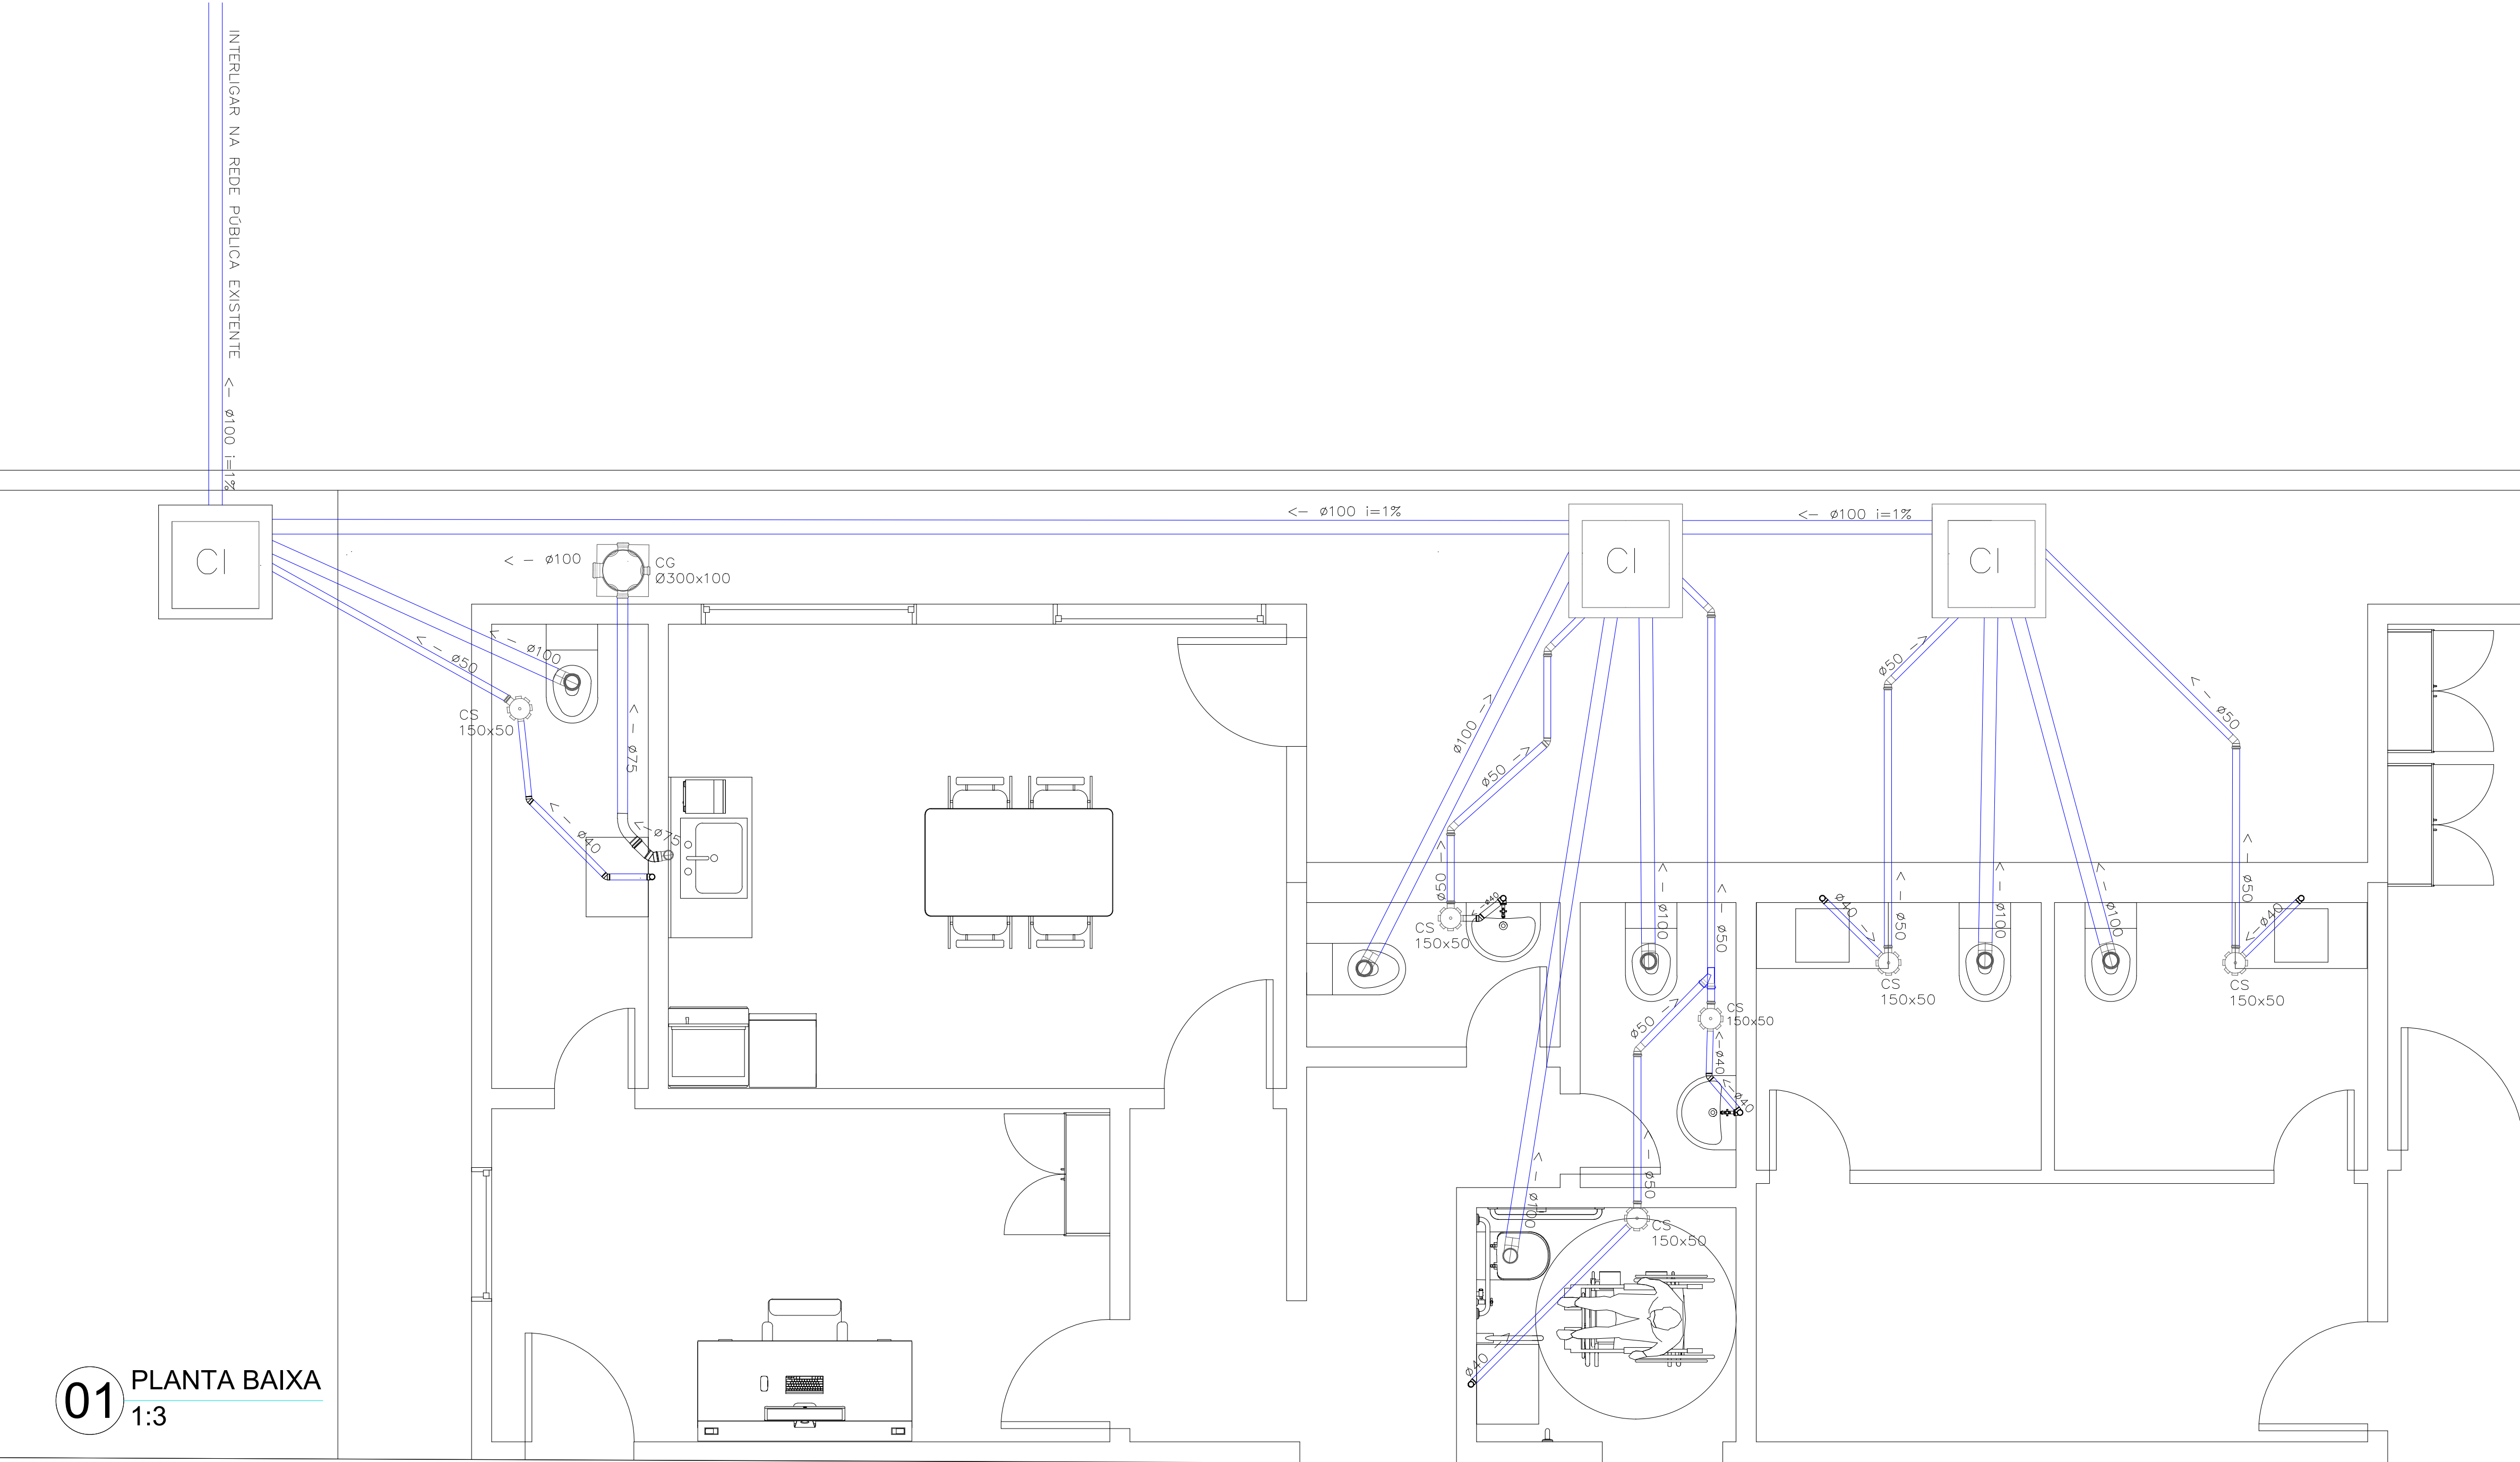


02 DETALHE 01
1:1

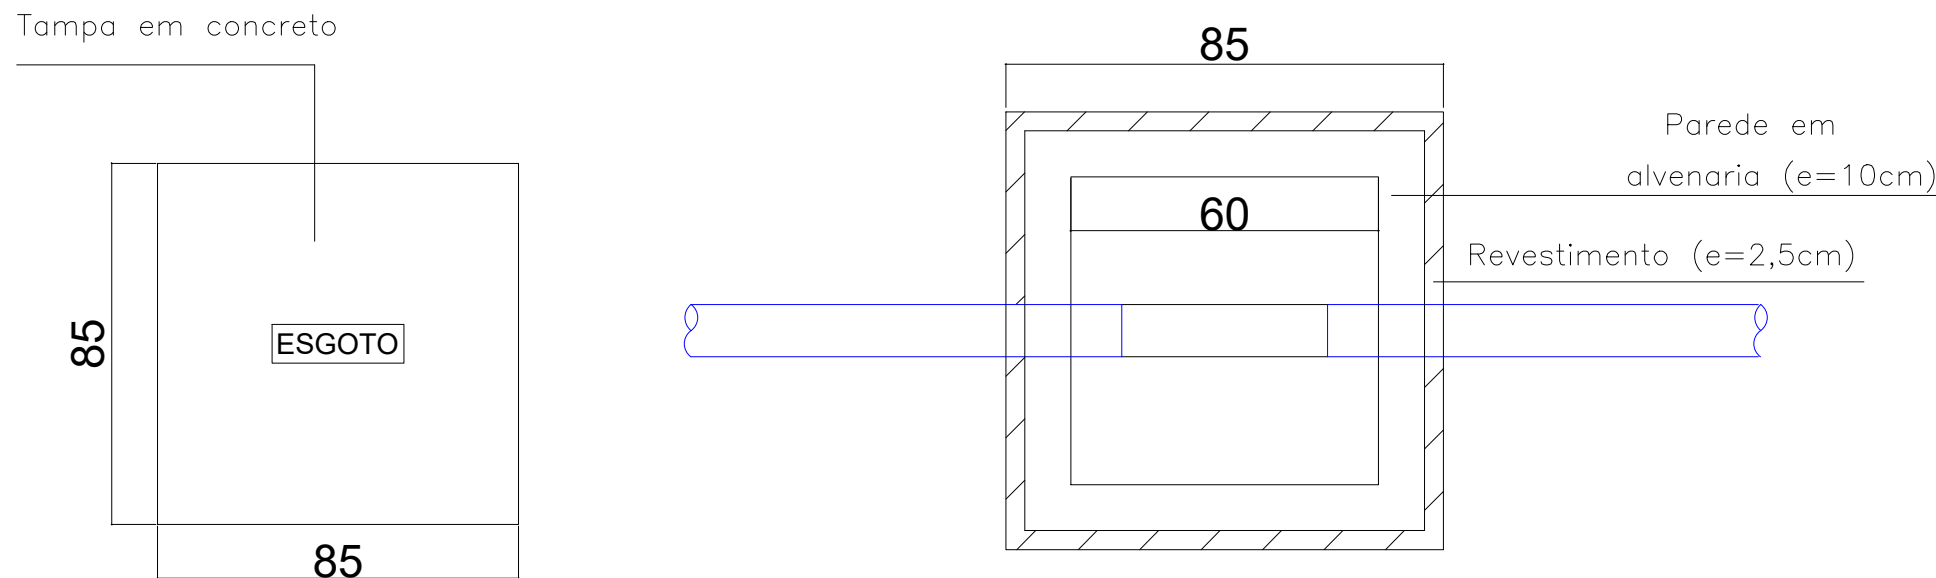

03 DETALHE 02
1:1

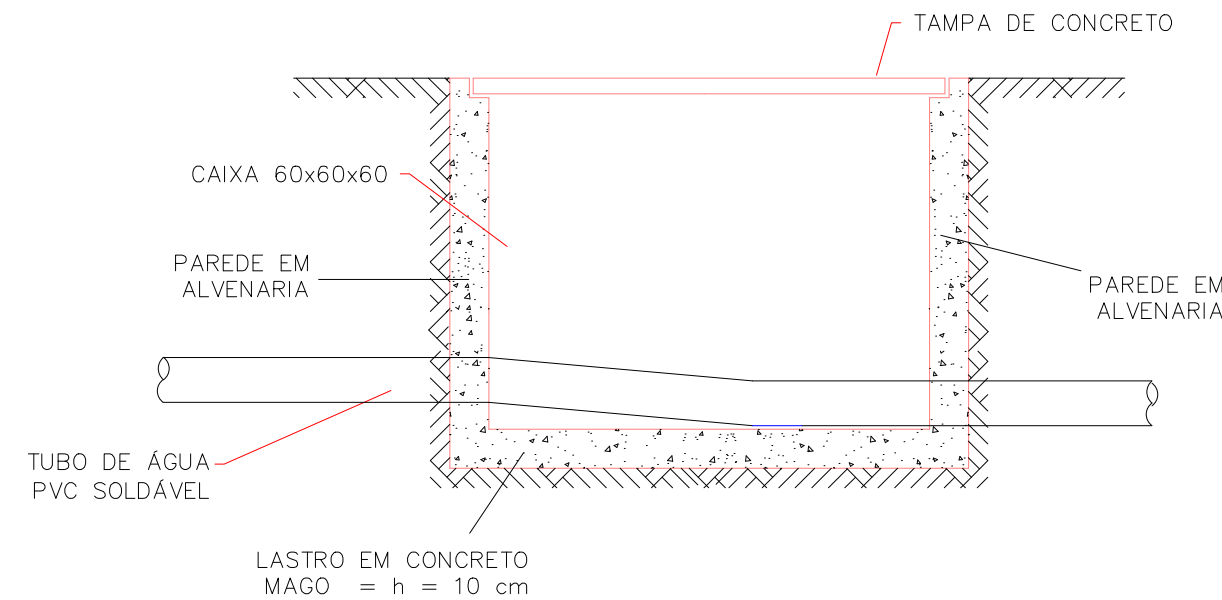


04 DETALHE 03
S/ ESCALA

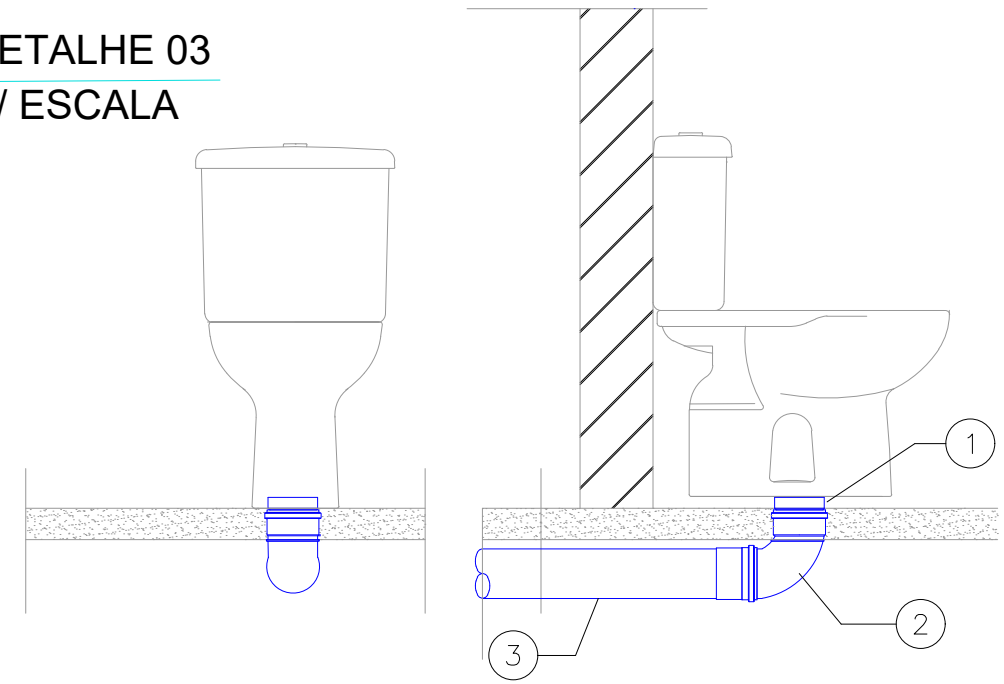

- 1 LIGAÇÃO P/ SAIDA DE VASO SANITÁRIO 100mm
- 2 CURVA 90° CURTA 100mm
- 3 TUBO DE PVC RÍGIDO P/ ESGOTO PRIMÁRIO 100mm

05 DETALHE 04
S/ ESCALA

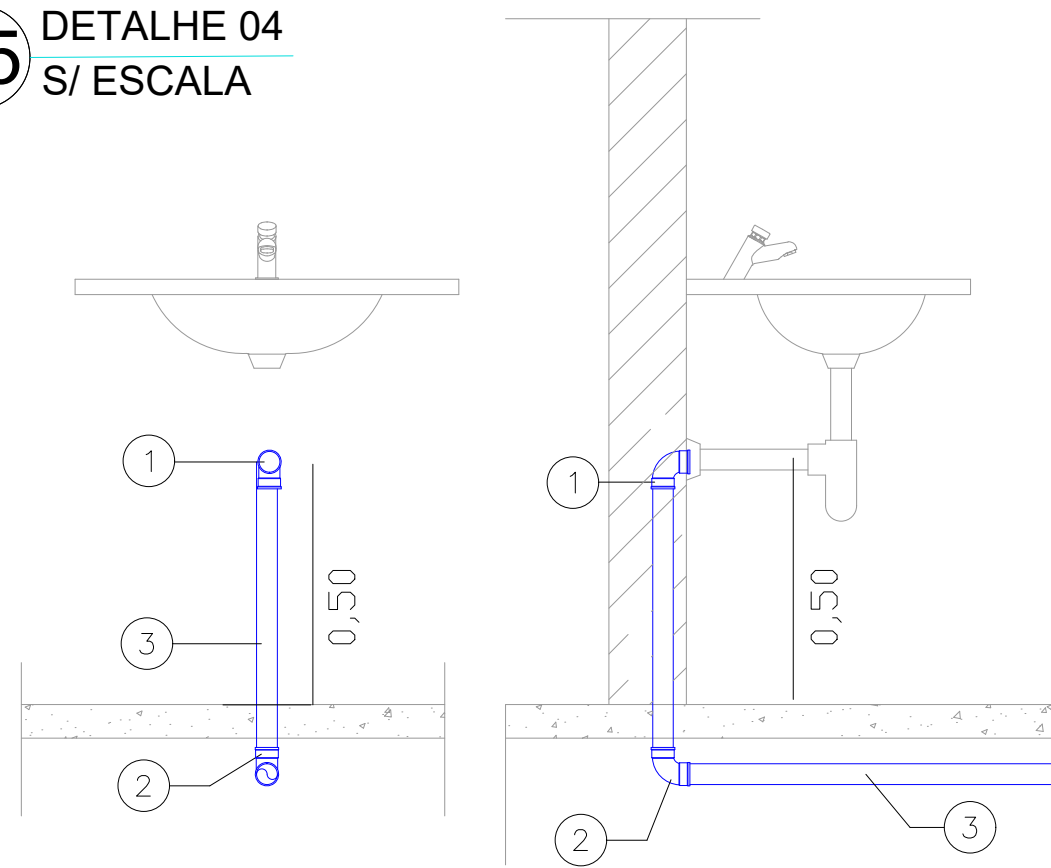

- 1 PONTO P/ ESGOTO, ALTURA VARIÁVEL CONFORME MODELO JOELHO 90° COM BOLSA P/ ANEL
- 2 JOELHO OU CURVA 90° CURTA 40mm
- 3 TUBO DE PVC 40mm

LEGENDA

SÍMBOLO	DESCRIÇÃO
	TUBULAÇÃO PVC PARA ESGOTO
CI	CAIXA DE INSPEÇÃO QUADRADA, DE CONCRETO, CONFORME INDICAÇÃO EM PLANTA E DETALHE
CG	CAIXA DE GORDURA EM PVC Ø300x100
CS	CAIXA SIFONADA DE PVC, Ø150x50
	JOELHO DE 45°
	JOELHO DE 45°
	CURVA Ø90 100mm
	JOELHO DE 90°

PROPRIETÁRIO: TRIBUNAL REGIONAL ELEITORAL DA BAHIA

RESPONSÁVEL TÉCNICO: ENG. MARIA ZILEIDE MOREIRA GONÇALVES

R00	05/2025	ACS	EMIÇÃO INICIAL
REV. Nº	DATA	RESPONSÁVEL	DESCRIÇÃO



PODER JUDICIÁRIO FEDERAL
TRIBUNAL REGIONAL ELEITORAL DA BAHIA
SECRETARIA DE GESTÃO ADMINISTRATIVA E DE SERVIÇOS
COORDENADORIA DE OBRAS E MANUTENÇÃO PREDIAL
SEÇÃO DE PROJETOS E OBRAS

CNPJ: 21.162.729/0001-34

NOME DA CONSTRUÇÃO	TIPO SERVIÇO
FÓRUM ELEITORAL DE ITAMARAJU - TRE - BA	PROJETO HIDROSSANITÁRIO
ENDERECO DA OBRA	MUNICÍPIO
RUA GETÚLIO VARGAS, Nº 143 - CENTRO	ITAMARAJU - BA

FÓRUM ELEITORAL DE ITAMARAJU PROJETO DE INSTALAÇÕES HIDROSSANITÁRIAS - PLANTA BAIXA E DETALHES

RESPONSÁVEL TÉCNICO	CAU / CREA	TIPO PROJETO
ENG. MARIA ZILEIDE MOREIRA GONÇALVES	1603916768	HIDROSSANITÁRIO
DESENHO	ARQUIVO	PRANCHAS
SOFIA RODRIGUEZ	TREBA-ITA-HIDRO-R00	
ESCALA	DATA	REVISÃO
INDICADOS	MAIO/2025	00

01/01