


## VRE ANEXO 1

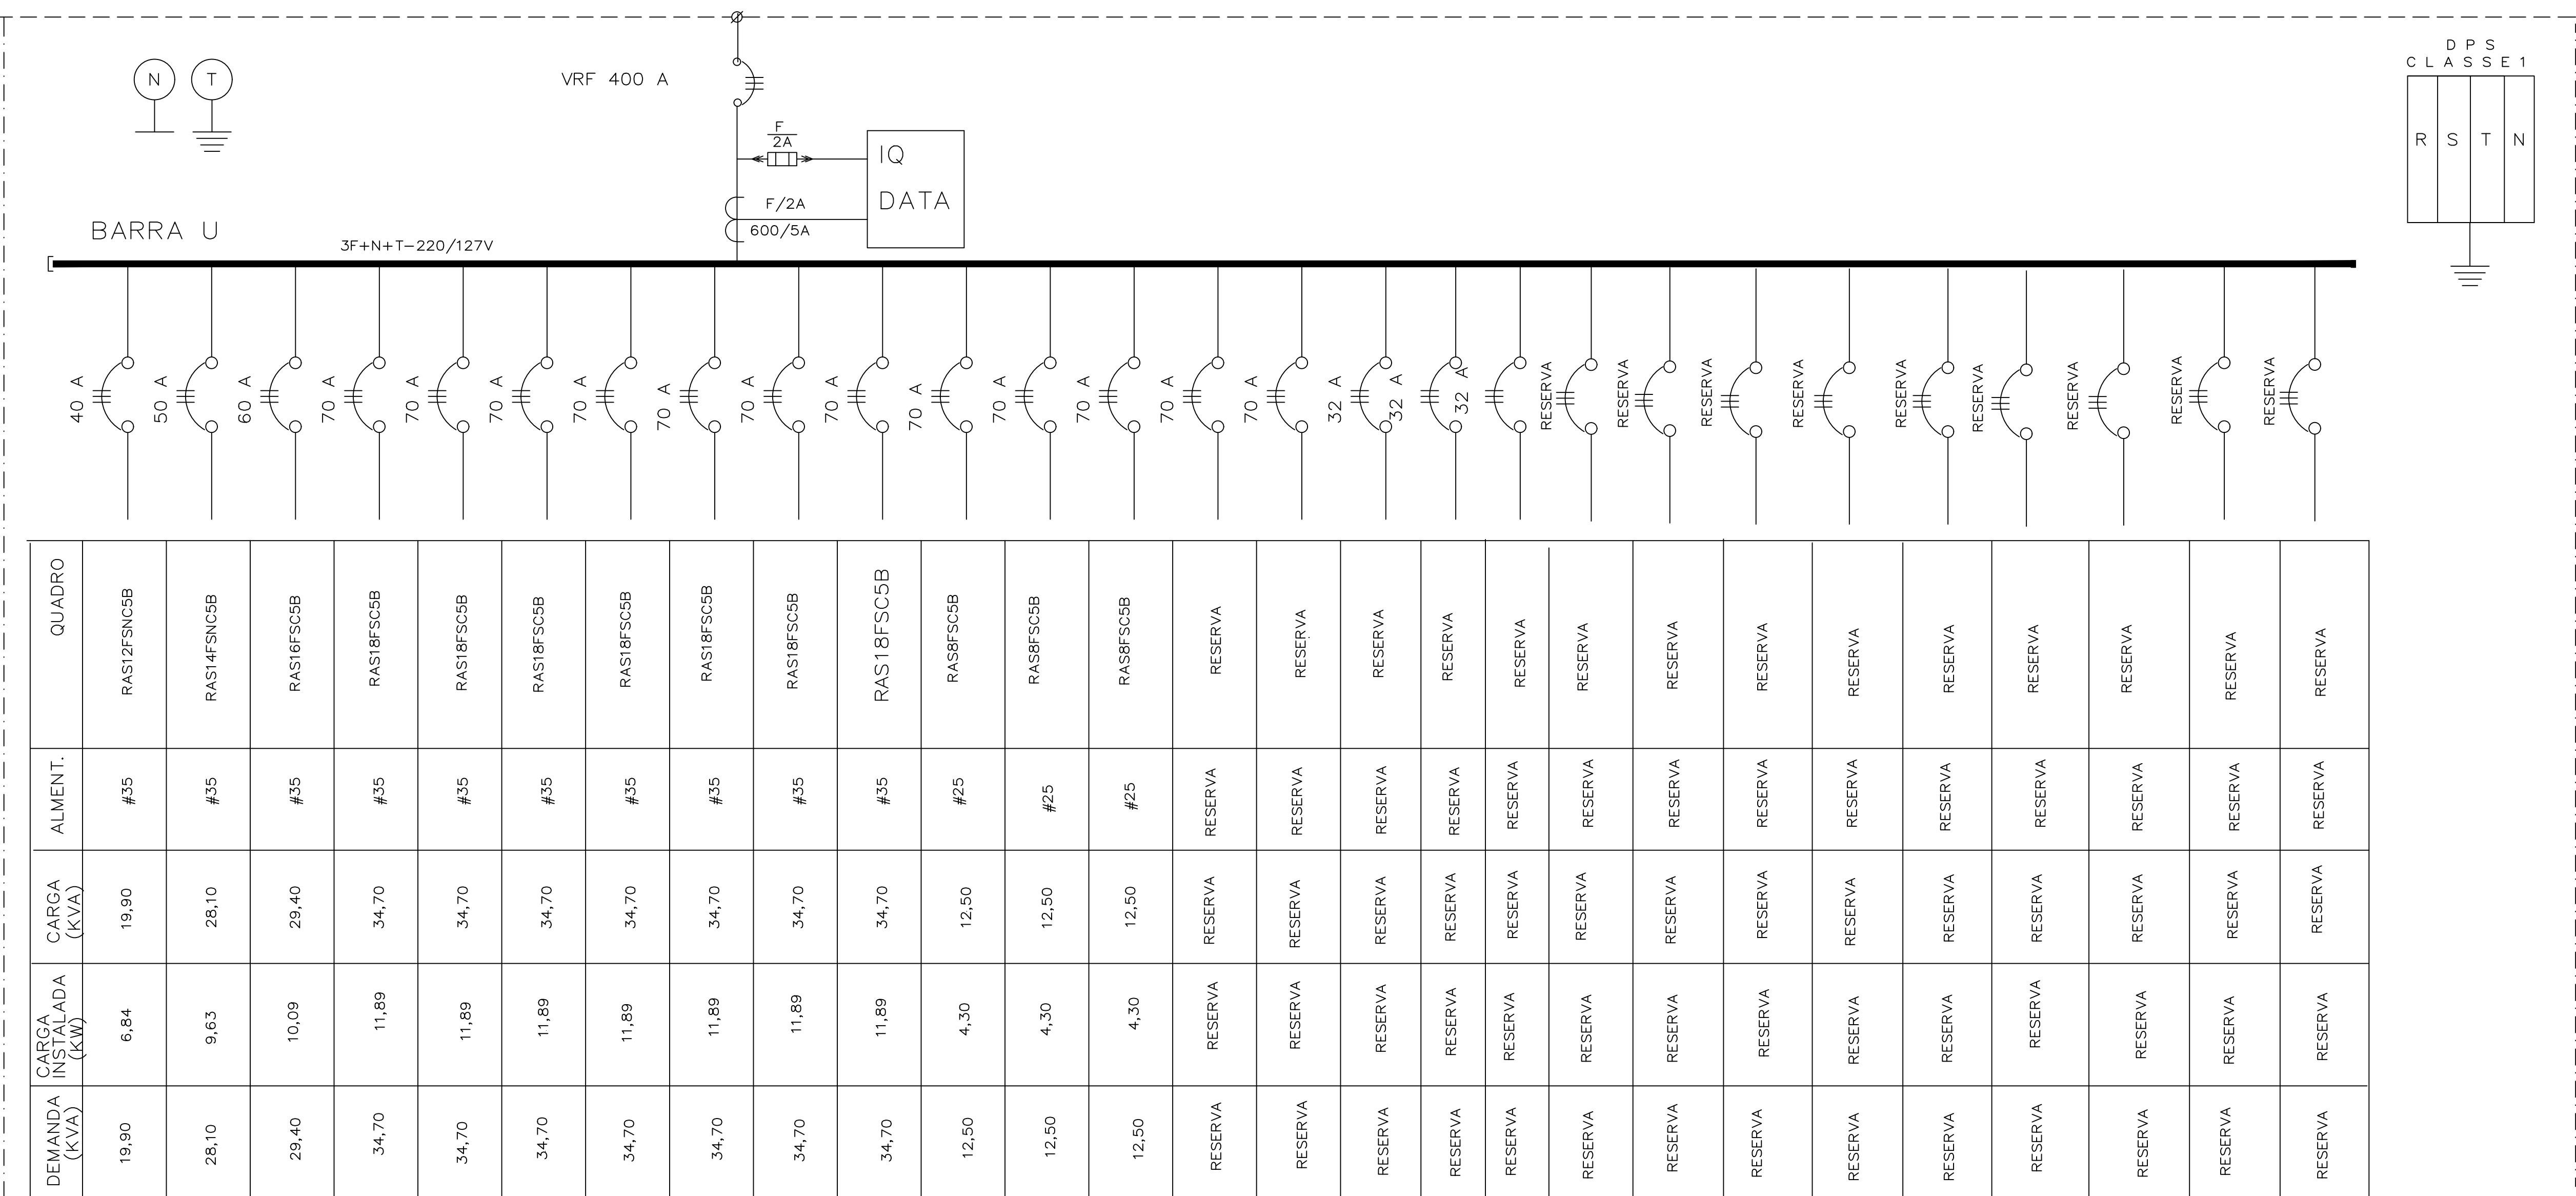

	ASCON LTDA – ME fone: (99) 98639-5885		CNPJ: 17.190.416/0001-12 email: ascontltda@gmail.com	
	CATEGORIA <b>TRIBUNAL REGIONAL ELEITORA DA BAHIA</b>		MUNICÍPIO <b>SALVADOR</b>	
NOME DA CONTERNO <b>TRE-BA</b>			MUNICÍPIO <b>SALVADOR</b>	
ENDEREÇO DA OBRA      PRIMEIRA AVENIDA - CENTRO ADMINISTRATIVO DA BAHIA				
TIPO DE SERVIÇO <b>REFORMA DA SUBESTAÇÃO TRE-BA (PROJETO EXECUTIVO)</b>				
IDENTIFICADOR DA VOTAÇÃO <b>PROGRAMA UNIFILAR VUF SEDE E ANEXO 1</b>			TIPO DO PROJETO <b>ELETRICO</b>	
DATA 11/01	DATA ABRIL / 2021	REVISÃO		PRONOME
EMPRESA ASCON ENGENHARIA	AUTORIZADO POR LUIZ SERGIO DA SILVA LIMA		EMPRESA, NOME ASCON ENGENHARIA	<b>SE 05</b>