


# TÉRREO

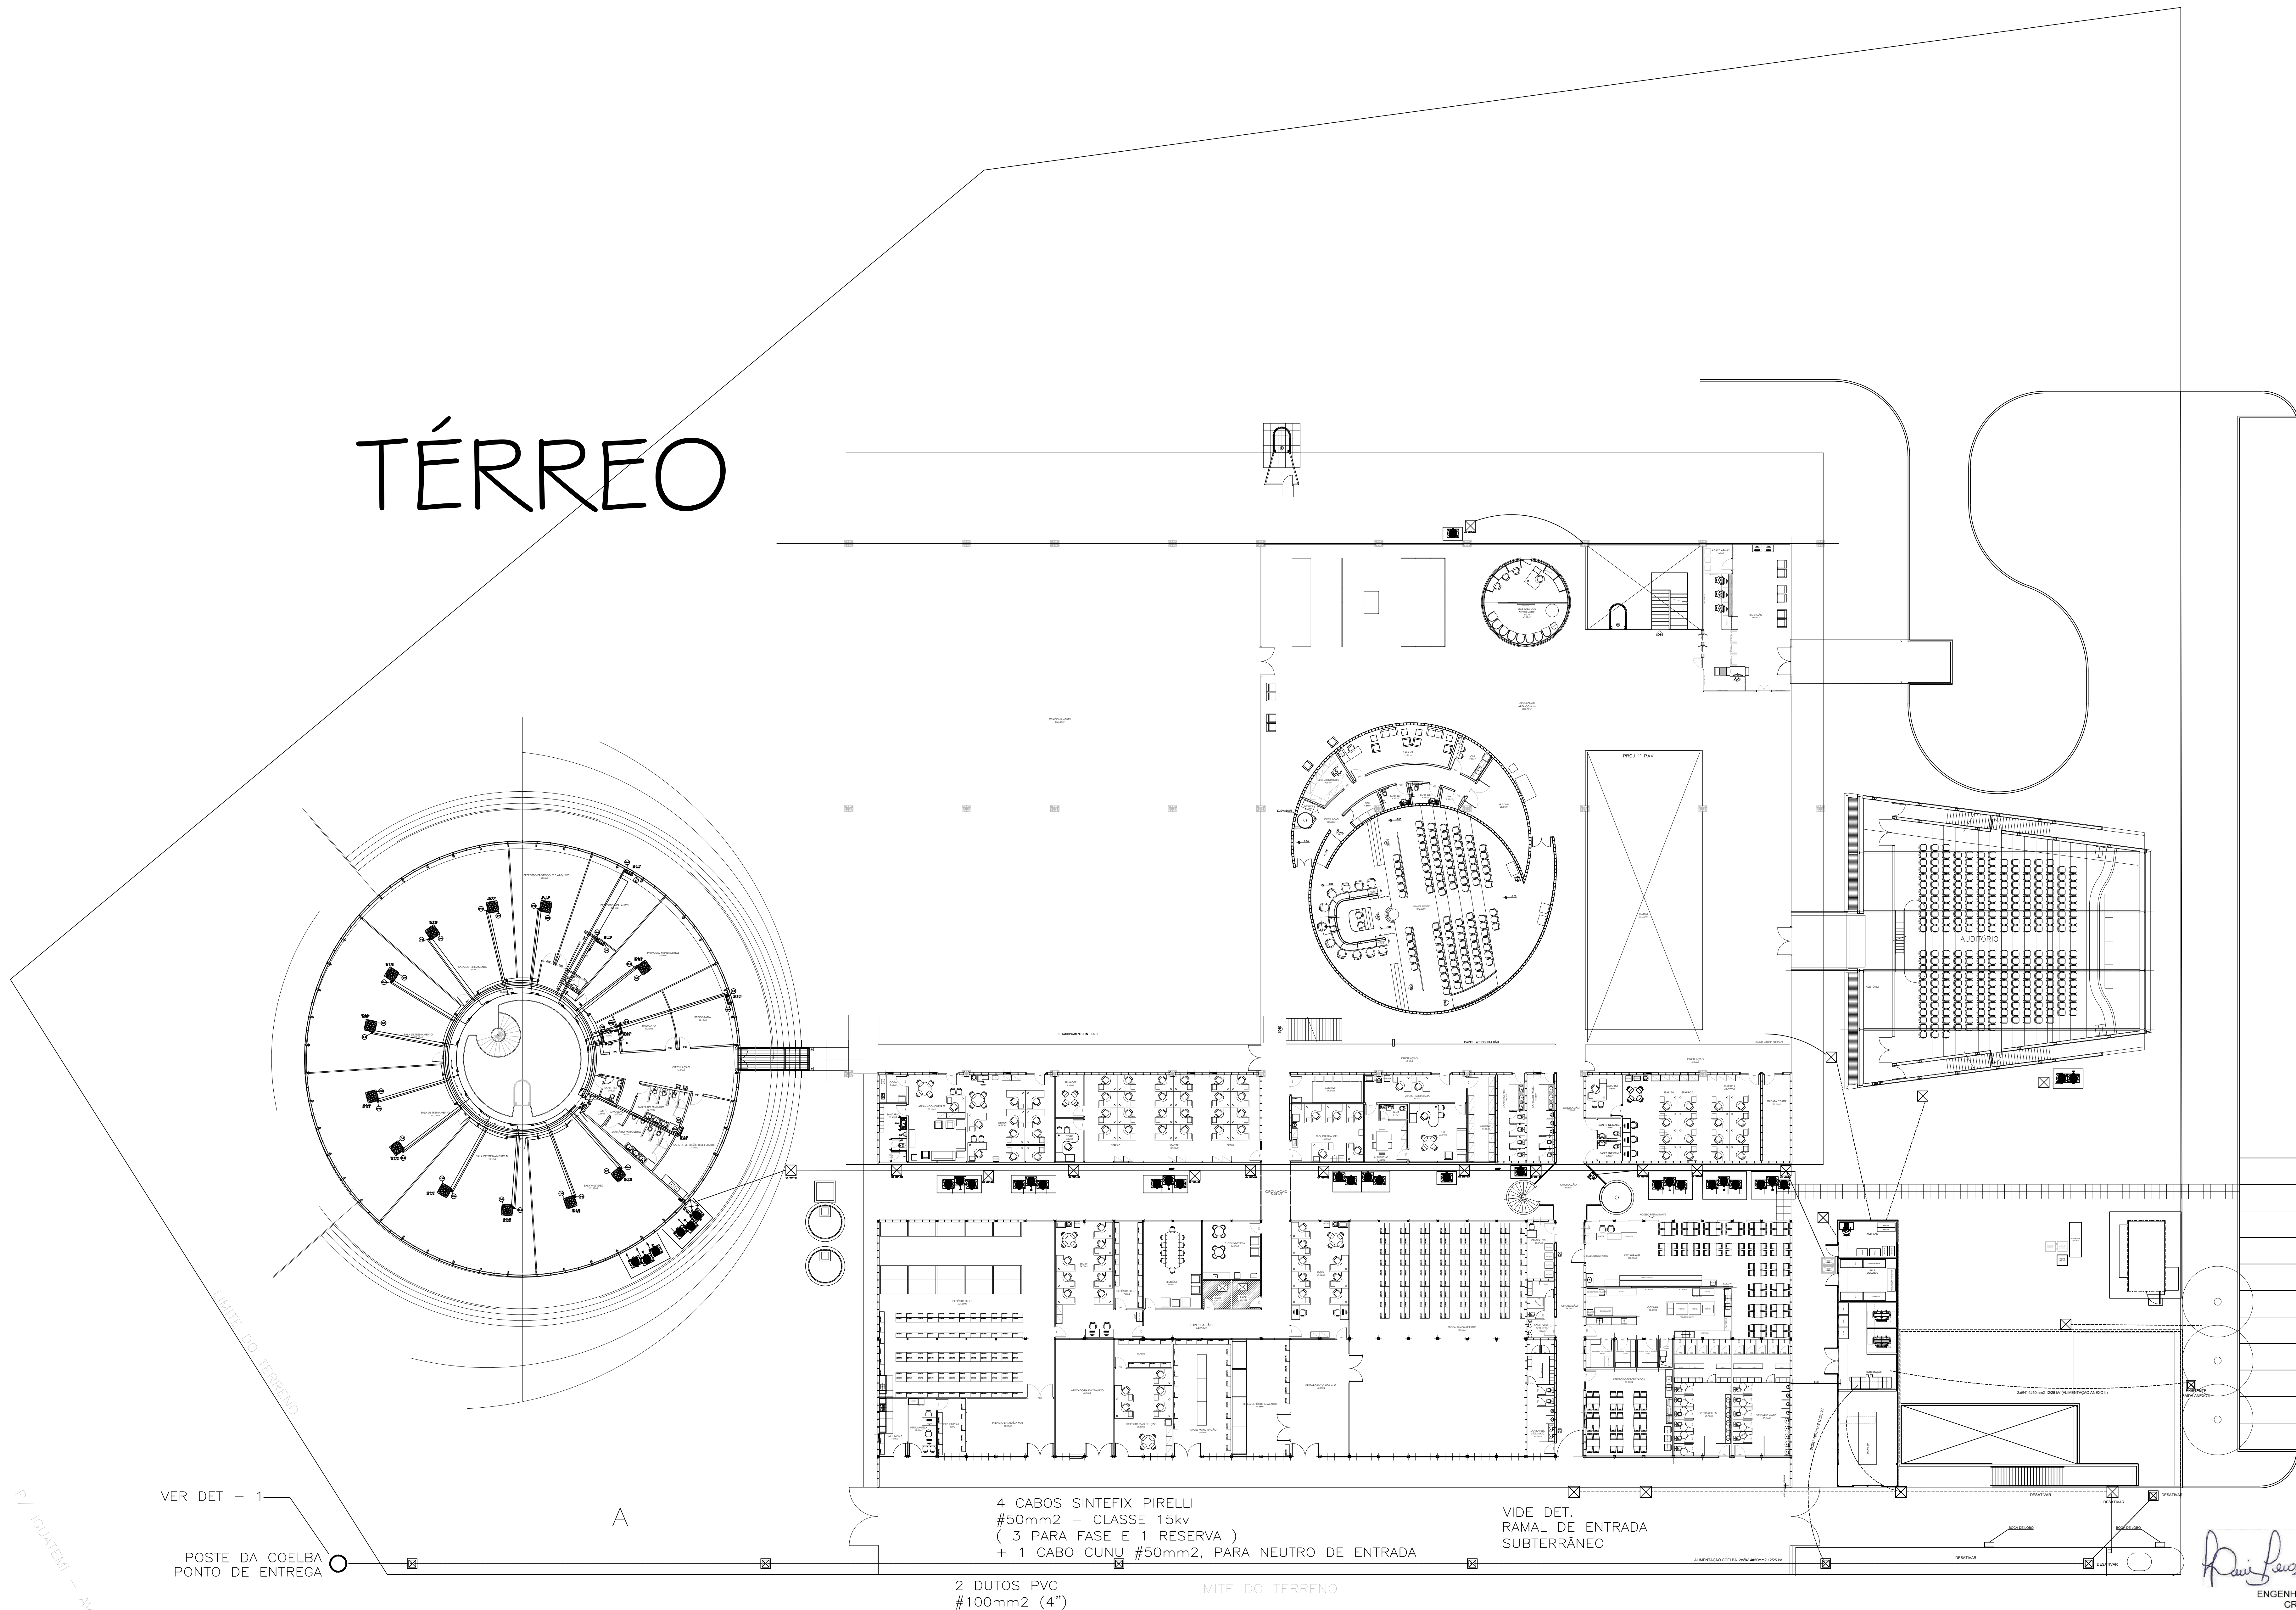

*Rui Soares da Silva*  
ENGENHEIRO ELETRICISTA  
CREA 16098-D

		ASCON LTDA – ME	CNPJ: 17.190.416/0001-12
		fone: (99) 98839-5885	email: asconltda@gmail.com
CLIENTE			
TRIBUNAL REGIONAL ELEITORAL DA BAHIA   SALVADOR			
NOME DA CONSTRUÇÃO			MUNICÍPIO
TRE-BA			SALVADOR
ENDEREÇO DA OBRA			
PRIMEIRA AVENIDA - CENTRO ADMINISTRATIVO DA BAHIA			
TÍTULO DO PROJETO			
REFORMA DA SUBESTAÇÃO TRE-BA (PROJETO EXECUTIVO)			
SERVIDOR/GERENTE DE OBRA			
SUBESTAÇÃO INTERLIGAÇÕES DE MÉDIA E BAIXA TENSÃO			
TÍTULO DO PROJETO			
ELETRICO			
ESCALA	DATA	REVISÃO	FRANCO
	ABRIL / 2021		
AUTOR DO PROJETO	DESENVOLVIDOR	SE 01	
LUIZ SERGIO DA SILVA LIMA	ASCON ENGENHARIA		
EMPRESA	ASCON ENGENHARIA		