


PRÉDIO PRINCIPAL NÍVEL 1 BLOCO 4
SANITÁRIO PNE VISTA 3
Escala 1/20
Cotas em mm.


OBSERVAÇÕES ESGOTO
1-A TUBULAÇÃO DE ESGOTO PRIMÁRIO E SECUNDÁRIO INTERNA AOS PREDIOS SERÁ EXECUTADA COM TUBOS DE PVC NORMA NBR-5626-ABNT.
2-DECLIVIDADE MINIMA:
Ø200 = 0,5%
Ø100 = 1 %
Ø75 = 2 %
Ø40 E 50 = 3%
3-A COLLUNA DE VENTILAÇÃO DEVERÁ SAIR CONFORME DETALHE

LEGENDA	
SÍMBOLO	DESCRIÇÃO
	CAIXA DE GORDURA COM GRELHA ABRE E FECHA (INOX) 100x40
	CAIXA SIFONADO COM TAMPA CEGA(INOX) 150x150x50
	CAIXA SIFONADO COM GRELHA ABRE E FECHA (INOX) 150x150x50
	CAIXA SIFONADO COM GRELHA ABRE E FECHA (INOX) 100x50
	TUBULAÇÃO NOVA PARA VENTILAÇÃO
	TUBULAÇÃO NOVA ESGOTO SECUNDÁRIO
	TUBULAÇÃO NOVA ESGOTO PRIMÁRIO
	INDICAÇÃO DA COLUNA DE VENTILAÇÃO
	JUNÇÃO SIMPLES EM PVC PARA ESGOTO PREDIAL
	JOELHO 45° EM PVC PARA ESGOTO PREDIAL
	PLUG EM PVC PARA ESGOTO PREDIAL
	TE (OPERCULADO) INSPEÇÃO EM PVC PARA ESGOTO PREDIAL
	CURVA 45° EM PVC PARA ESGOTO PREDIAL
	REDUÇÃO EXCÊNTRICA EM PVC PARA ESGOTO PREDIAL
	JOELHO 90° EM PVC PARA ESGOTO PREDIAL
	TE EM PVC PARA ESGOTO PREDIAL


DISCRIMINAÇÃO		
ABREV.	UTILIDADE	PEÇAS DE RECEPÇÃO NA PAREDE OU PISO
VS	VASO SANITÁRIO	LOCAÇÃO PARA SADA DO VASO, PVCø100 NO PISO
LA	LAVATÓRIO	CURVA CURTA 90° PVCø100
MI	MICTÓRIO	JOELHO DE PVC 90°ø40 COM ANEL DE BORRACHA
PI	PIA	JOELHO DE PVC 90°ø40 COM ANEL DE BORRACHA
TQ	TANQUE	CURVA LONGA DE PVC ø40 NO PISO
MOR.	MAQUINA DE LAVAR ROUPAS	JOELHO DE PVC 90°ø40 COM ANEL DE BORRACHA
MOL.	MAQUINA DE LAVAR LOUÇAS	CURVA LONGA DE PVC ø40 NO PISO
B	BEBEDOURO	REDUÇÃO DE PVC ø80xø40
BI	BIDE	CURVA LONGA DE PVC ø80 NO PISO
BA	BANHEIRA	JOELHO DE PVC 90°ø40 COM ANEL DE BORRACHA
CH	CHUVEIRO	NO PISO
V	VENTILAÇÃO	JOELHO DE PVC 90°ø40 COM ANEL DE BORRACHA

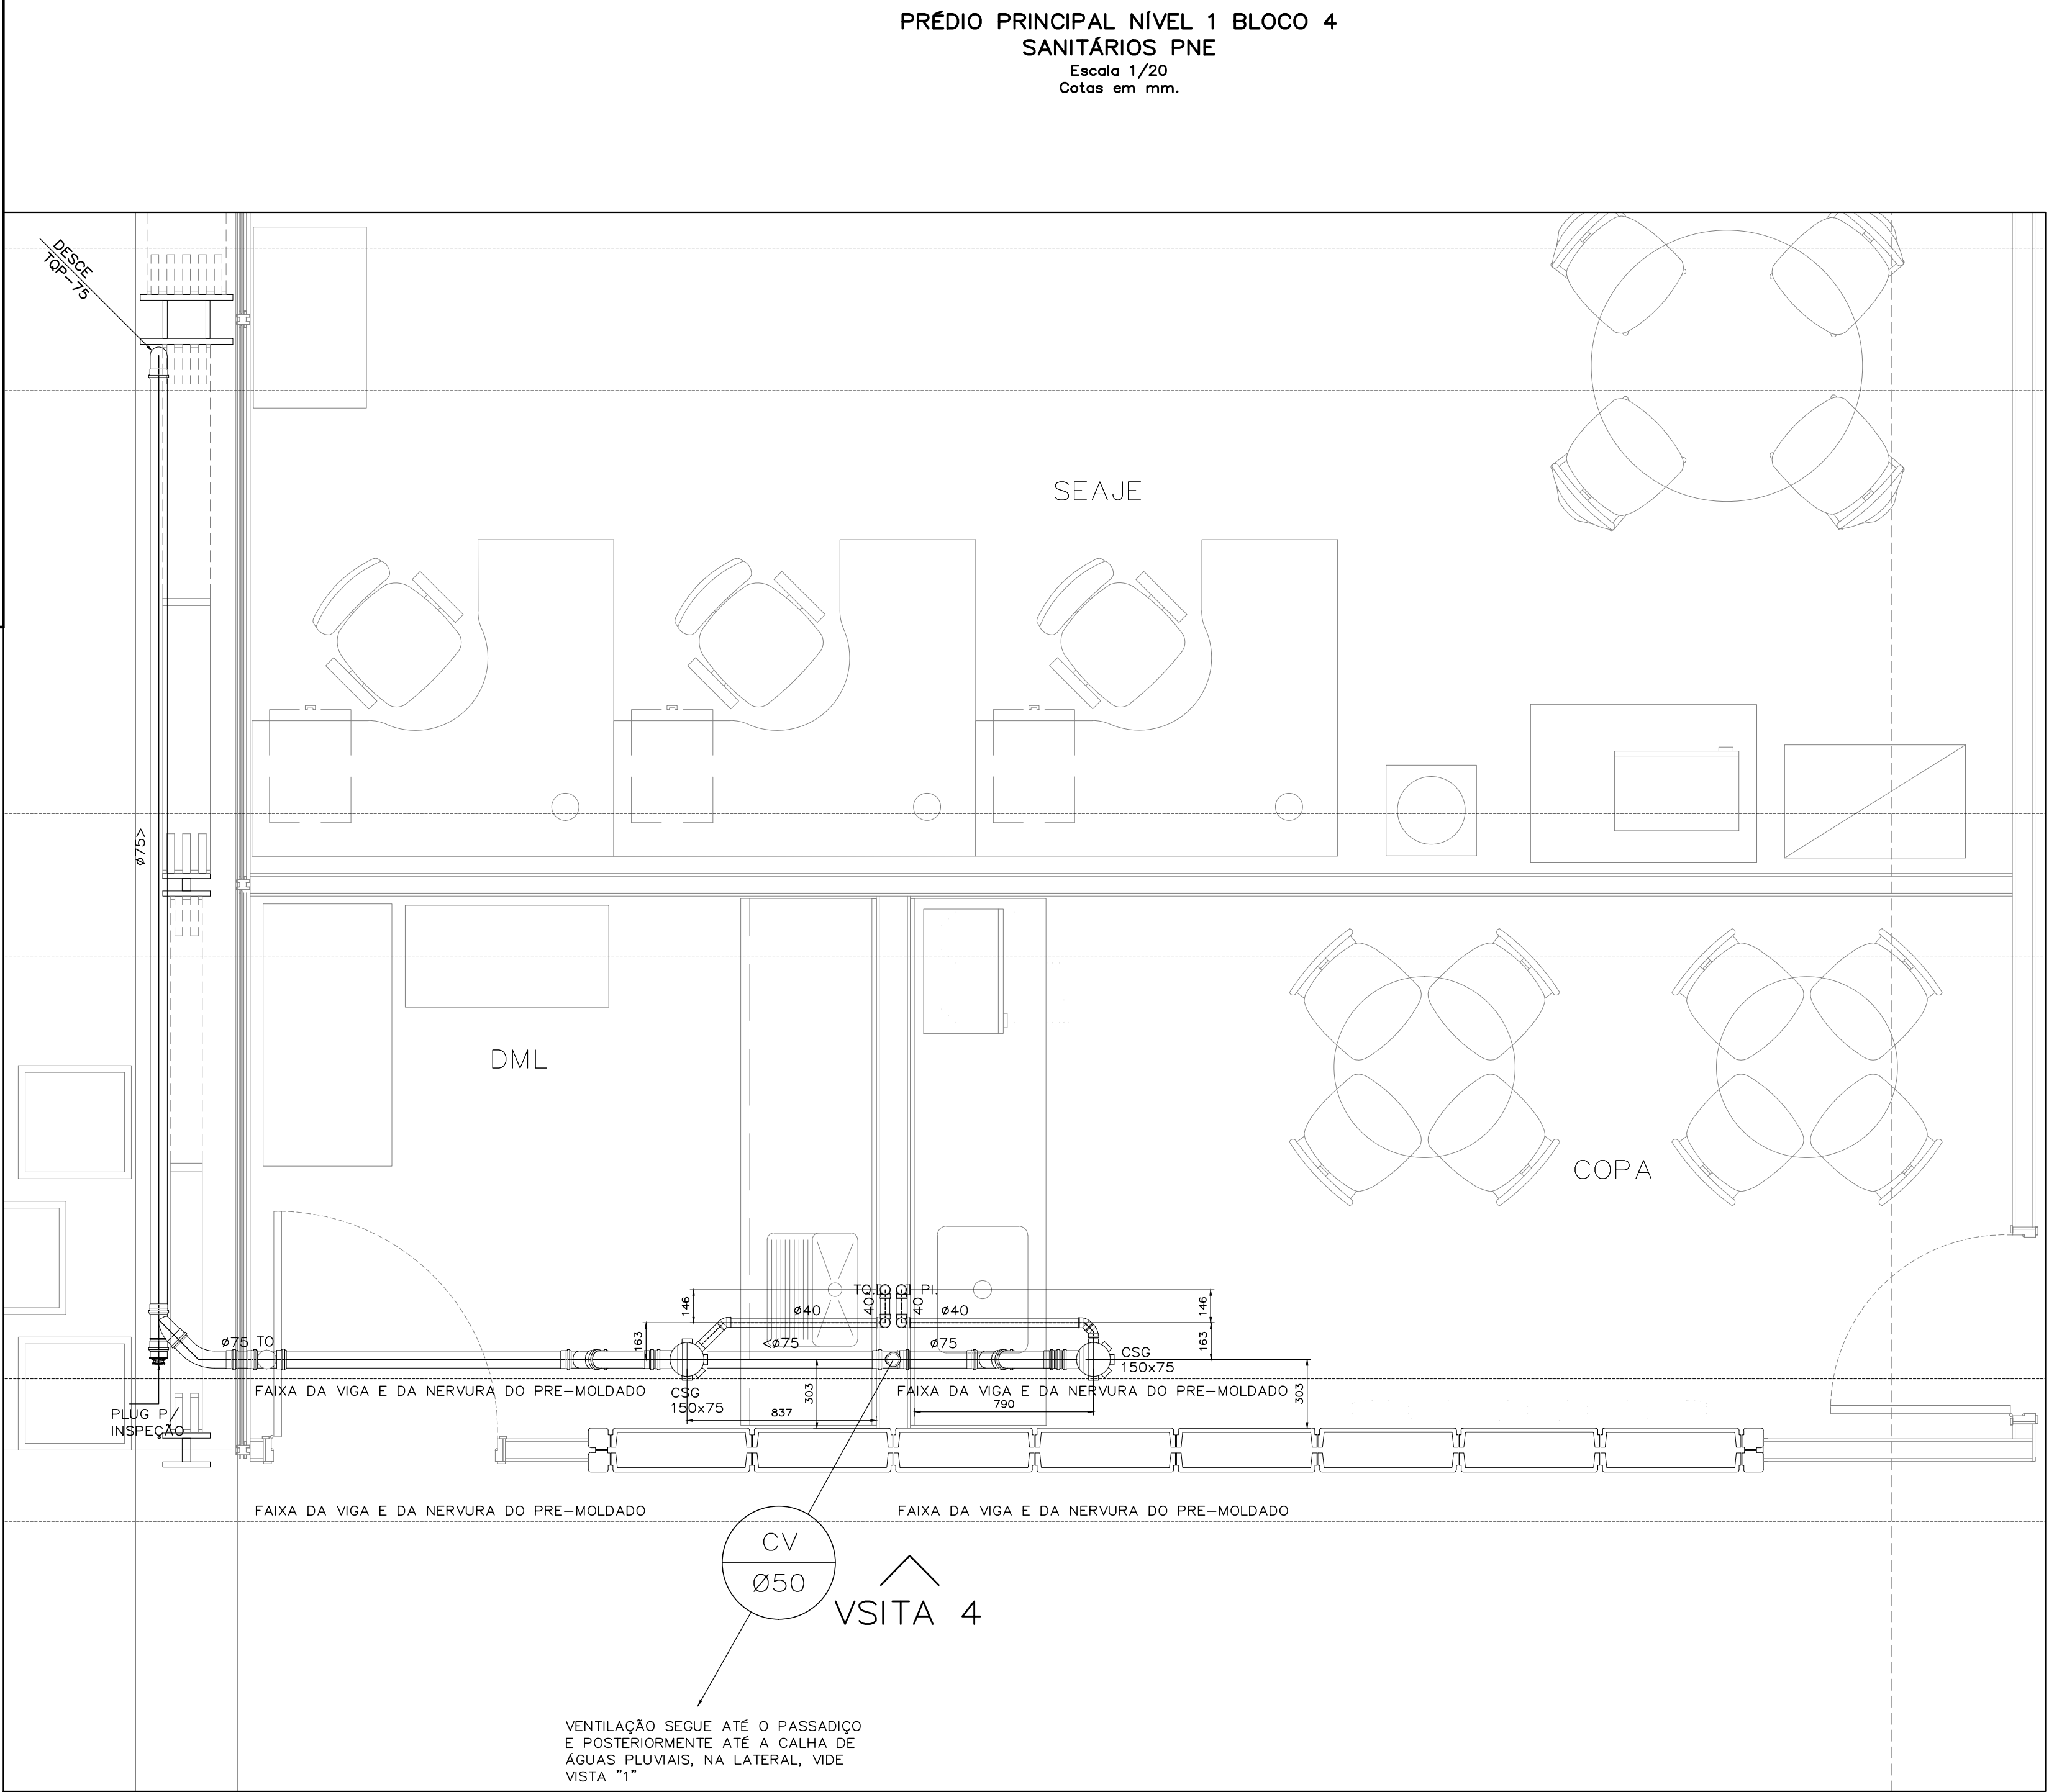

PRÉDIO PRINCIPAL NÍVEL 1 BLOCO 3
COPA E DML
Escala 1/20
Cotas em mm.

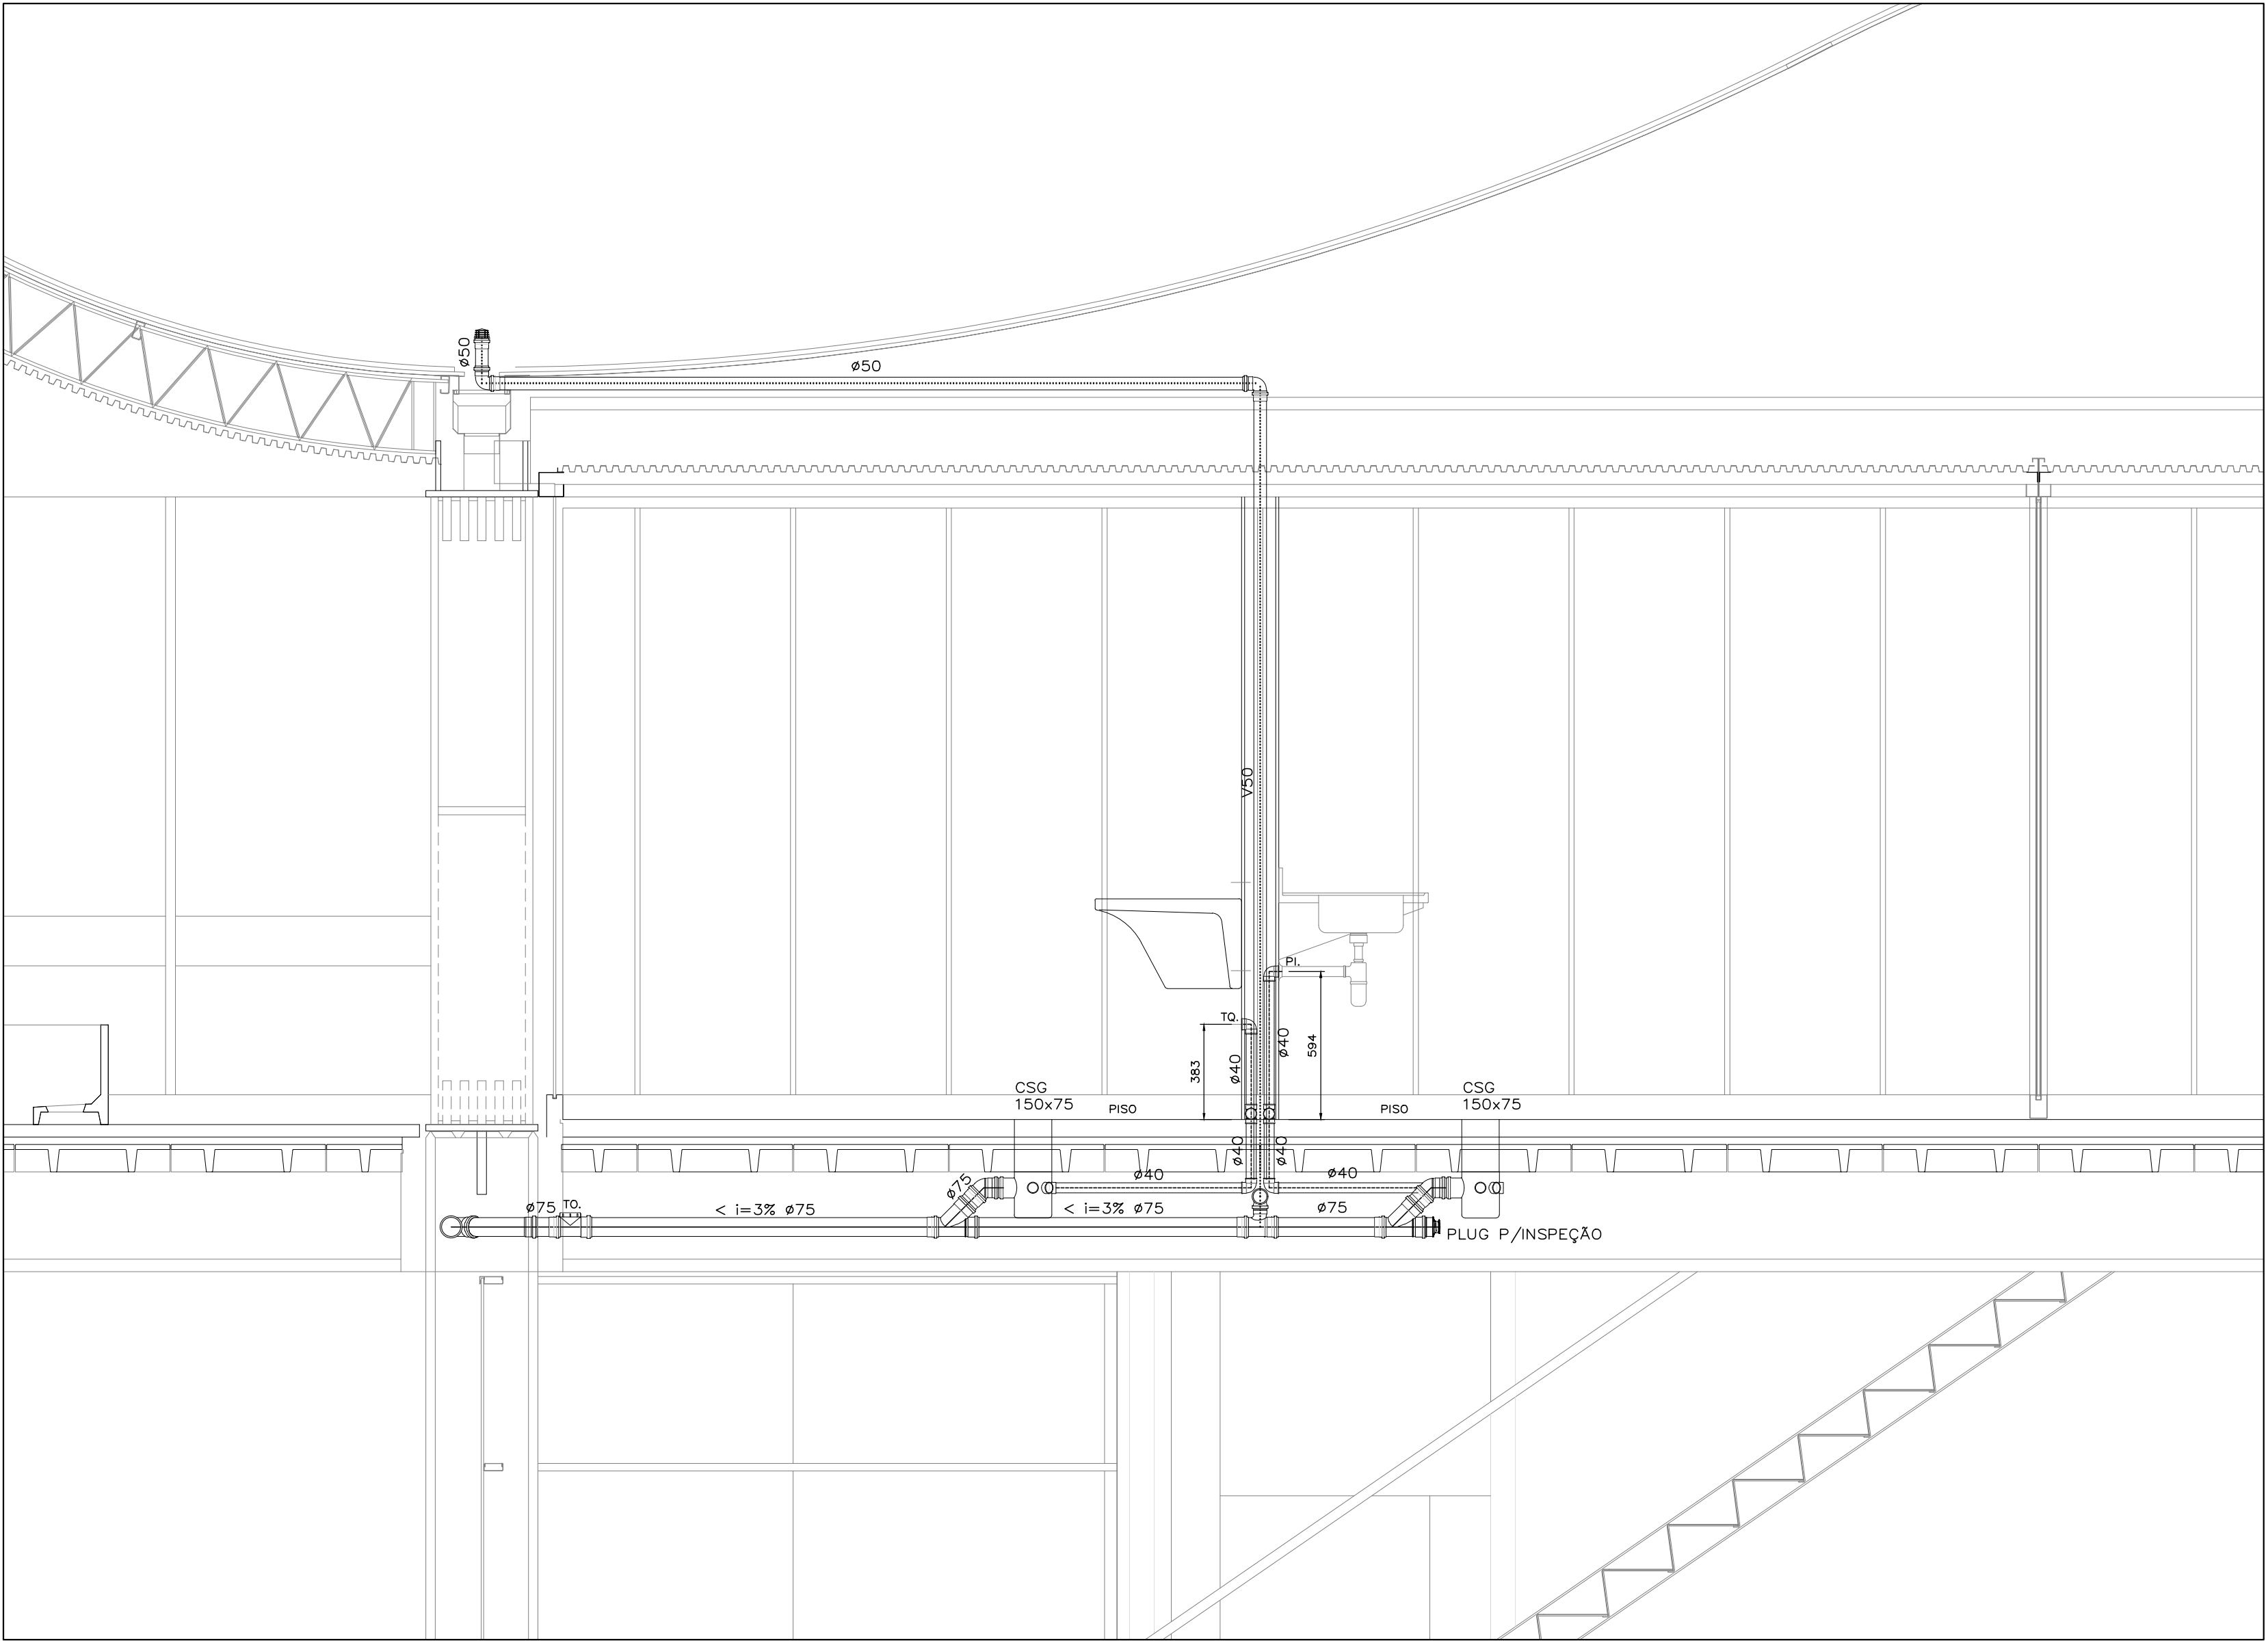

PRÉDIO PRINCIPAL NÍVEL 1 BLOCO 3
VISTA 4
Escala 1/20
Cotas em mm.

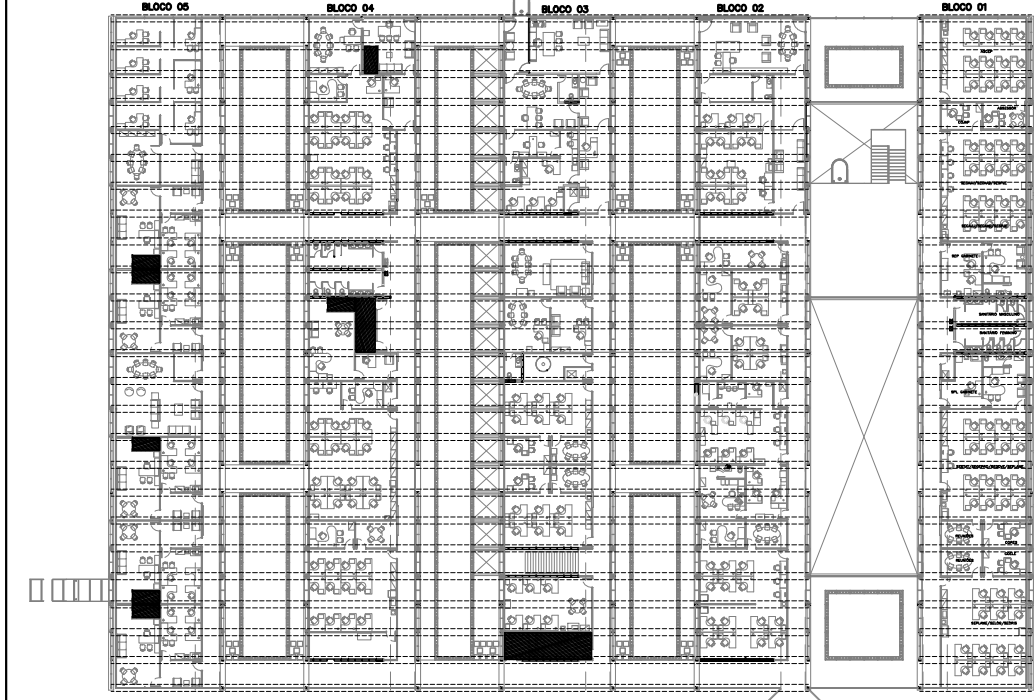

PLANTA DE SITUAÇÃO - SEM ESCALA

TRIBUNAL REGIONAL ELEITORAL DA BAHIA
ACS CONSTRUÇÕES LTDA - NEUTON LUIZ M. BACELAR

REV. Nº	DATA	RESPONSÁVEL	DESCRIÇÃO

PODER JUDICIÁRIO FEDERAL
TRIBUNAL REGIONAL ELEITORAL DA BAHIA

SECRETARIA DE GESTÃO DE SERVIÇOS
COORDENADORIA DE OBRAS E MANUTENÇÃO PREDIAL
SEÇÃO DE PROJETOS E OBRAS

CLIENTE (ORGÃO)

TRIBUNAL REGIONAL ELEITORAL DA BAHIA

LOCALIZAÇÃO

PRIMEIRA AVENIDA DO CENTRO ADMINISTRATIVO DA BAHIA Nº 150

CONTEÚDO

TRIBUNAL REGIONAL ELEITORAL - SEDE

ASSUNTO

**PROJETO DE INSTALAÇÕES DE ESGOTO
DETALHE DOS SANITÁRIOS PNE DO BLOCO 5 E COPA/DML DO BLOCO 3**

RESPONSÁVEL TÉCNICO

ARQUITETO NEUTON LUIZ M. BACELAR

DESENHO

KOUZO NISHIGUTI

ESCALA

INDICADA

DATA

01/10/2019

REVISÃO

01

ARQUIVO

A83002-0

PRANCHETA

HE 03/03