


INSTALAÇÃO DE ÁGUA DA COPA
DO NÍVEL TÉRREO
Escala 1/20
Cotas em mm.


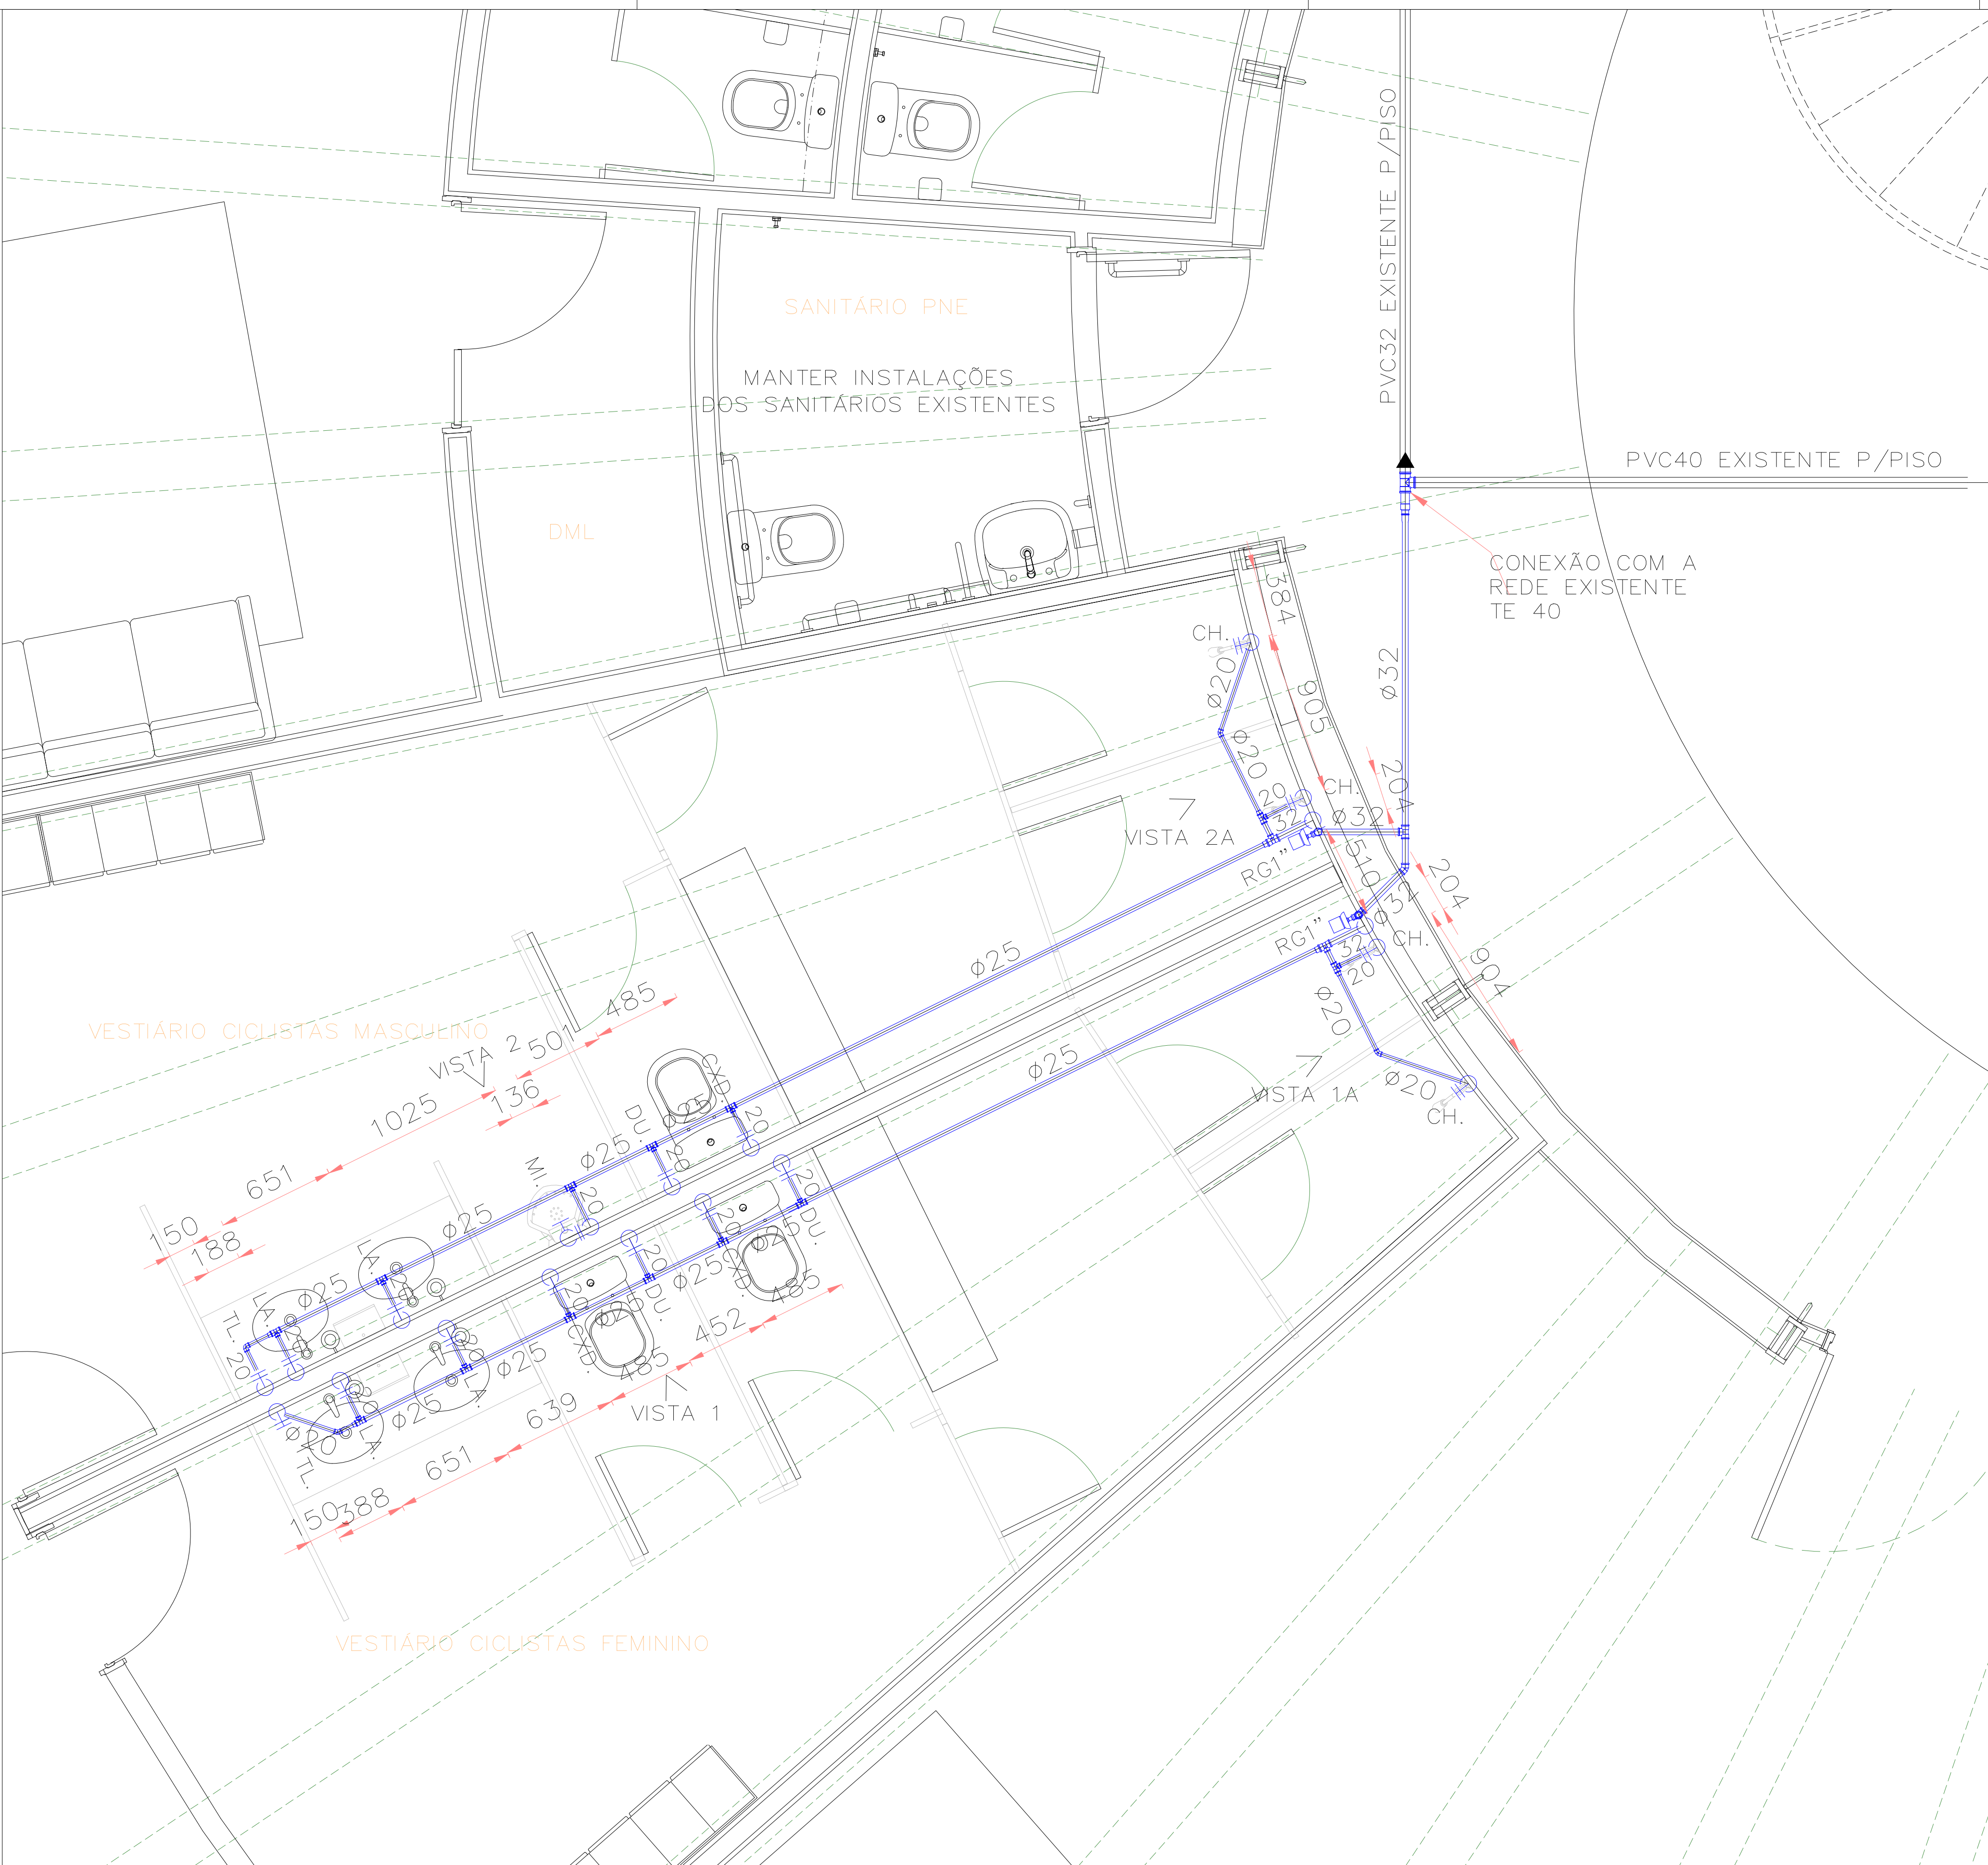


INSTALAÇÃO DE ÁGUA DO SUBSOLO
DO PNE-VESTIBÁRIOS
Escala 1/20
Cotas em mm.

LEGENDA ÁGUA	
SÍMBOLO	DESCRIÇÃO
	TUBULAÇÃO QUE SOBE, DESCE E PASSA, RESPECTIVAMENTE
	CONJUNTO HIDRÔMETRO
	REGISTRO DE BOIA
	REDUÇÃO
	TE 90° VISTA LATERAL, QUE DESCE, QUE SOBE RESPECTIVAMENTE
	J 45° VISTA EM PLANTA
	J 90° VISTA LATERAL, QUE DESCE, QUE SOBE RESPECTIVAMENTE
	TUBULAÇÃO DE ÁGUA FRIA EXISTENTE
	TUBULAÇÃO DE ÁGUA FRIA NOVA
	R = REGISTRO DE PRESSÃO
	RG = REGISTRO DE GAVETA

DISCRIMINAÇÃO ÁGUA		
ABREV.	UTILIDADE	PEÇAS DE RECEPÇÃO NA PAREDE OU PISO
LA.	LAVATÓRIO	LAVA Ø20x1/2" C/BUCHA DE LATÃO
RG.	REGISTRO GAVETA	LAVA Ø20x1/2" C/BUCHA DE LATÃO
TL.	TORNEIRA PARA LIMPEZA	LAVA Ø20x1/2" C/BUCHA DE LATÃO
TJ.	TORNEIRA PARA JARDIM	COTOVELO COBRE 90° Ø1/2"
MOR.	MAQ. DE LAVAR ROUPAS	JOELHO 90° Ø25x3/4" C/BUCHA DE LATÃO
FI.	FILTRO	LAVA Ø20x1/2" C/BUCHA DE LATÃO
B2	REBORDOURO DUPLO	LAVA Ø25x3/4" C/BUCHA DE LATÃO
PI.	PIA	LAVA Ø25x3/4" C/BUCHA DE LATÃO
TQ.	TANQUE	LAVA Ø25x1/2" C/BUCHA DE LATÃO
DJ.	DOUCHINHA	LAVA Ø20x1/2"
CXD.	CX. DE DESCARGA ACOPLADA	LAVA Ø20x1/2"
CXD.	CX. DE DESCARGA AL/EXT. ALTA OU EXTERNA	LAVA Ø20x1/2"
MI.	MICTÓRIO	LAVA Ø20x1/2" C/BUCHA DE LATÃO
CH.	CHUVEIRO	LAVA Ø20x1/2" C/BUCHA DE LATÃO

OBSERVAÇÃO DE ÁGUA
1- A TUBULAÇÃO DE ÁGUA FRIA INTERNA AOS PREDIOS DEVERÁ SER EXECUTADA COM TUBOS DE PVC NORMA NBR-5648-ABNT.

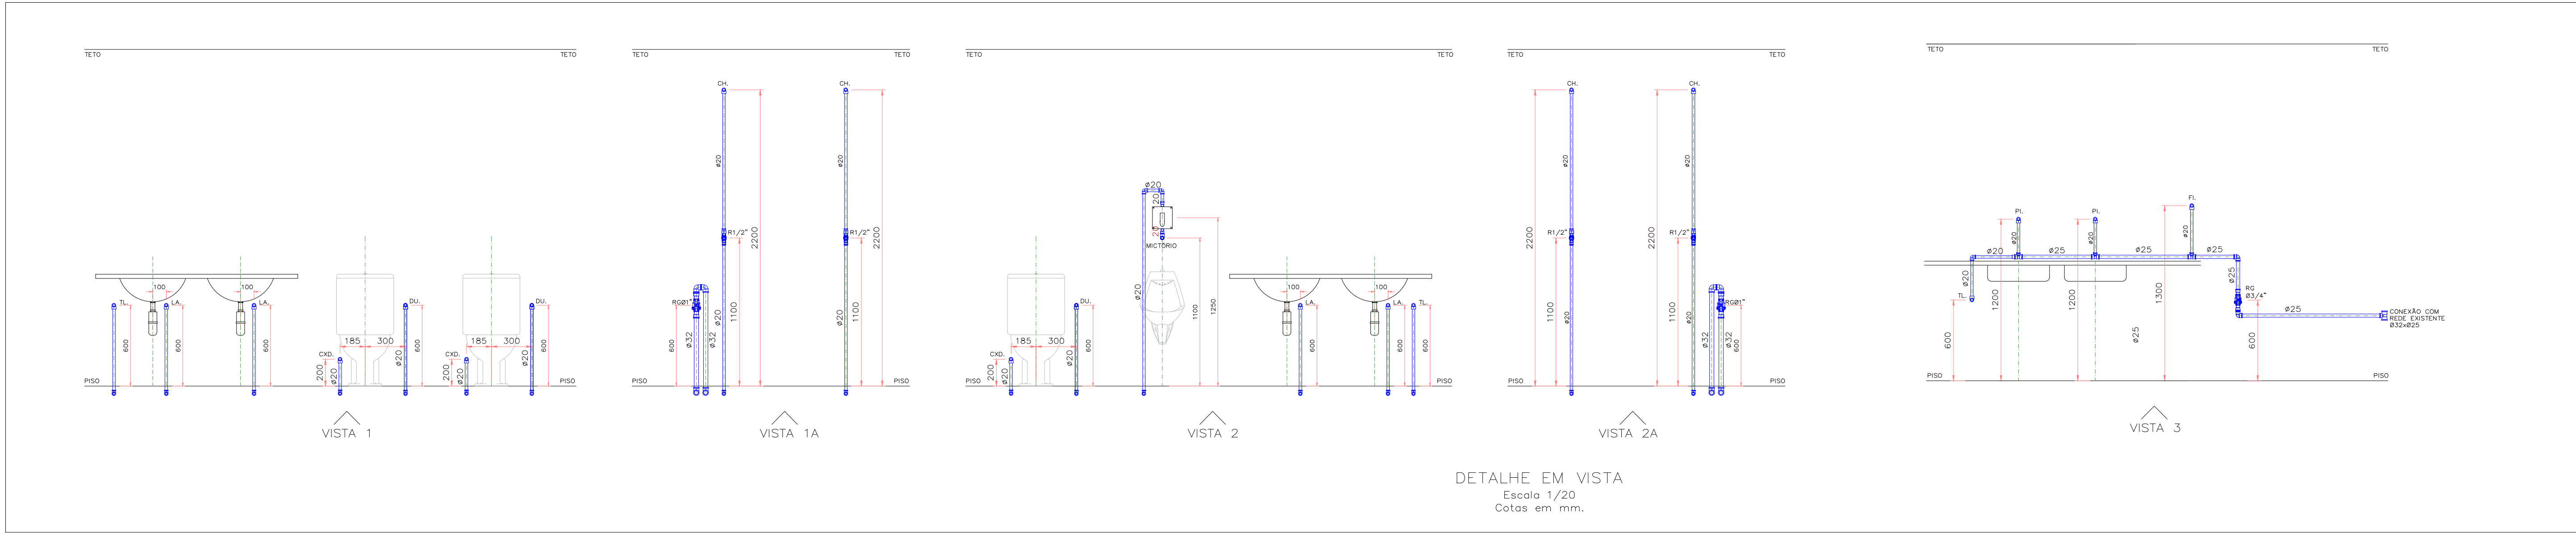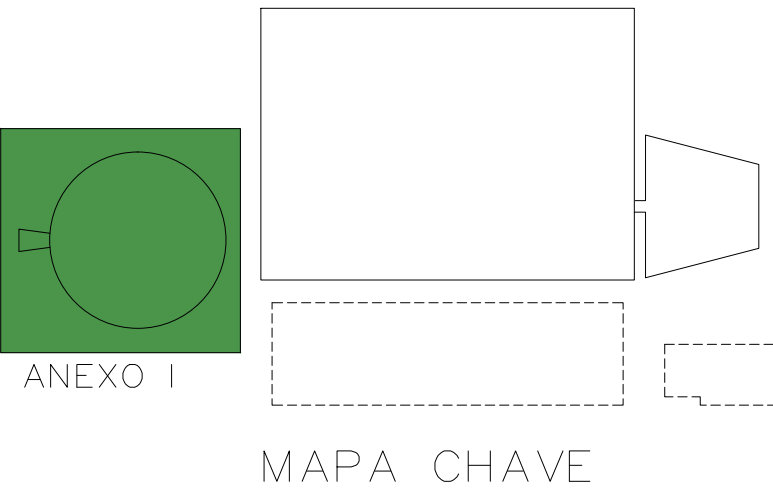

DETALHE EM VISTA
Escala 1/20
Cotas em mm.

TRIBUNAL REGIONAL ELEITORAL DA BAHIA
ACS CONSTRUÇÕES LTDA - CREA 01/00010-0 BACELAR
ZILDEIDE MORAES JACQUES

REV. Nº	DATA	RESPONSÁVEL	DESCRIÇÃO
01	13/04/2020	ZILDEIDE	ADICIONAIS

PODER JUDICIÁRIO FEDERAL TRIBUNAL REGIONAL ELEITORAL DA BAHIA SECRETARIA DE GESTÃO DE SERVIÇOS COORDENADORIA DE OBRAS E MANUTENÇÃO PREDIAL SEÇÃO DE PROJETOS E OBRAS		
CLIENTE (ORÇÃO)		
LOCALIZAÇÃO PRIMEIRA AVENIDA DO CENTRO ADMINISTRATIVO DA BAHIA Nº 150	MUNICÍPIO SALVADOR	
CORTEIRO TRIBUNAL REGIONAL ELEITORAL - SEDE		
TIPO SERVIÇO REFORMA		
ASSUNTO PROJETO DE INSTALAÇÕES DE ÁGUA INSTALAÇÃO DE ÁGUA DO ANEXO I		
RESPONSÁVEL TÉCNICO ARQUITETO NEUTON LUIZ M. BACELAR	CAU AB3002-0	TIPO PROJETO INSTALAÇÕES
DESENHO KOUZO NISHIGUTI	ARQUIVO	PRELIMINAR
ESCALA INDICADA	DATA 07/02/2020	REVISÃO 01
		HA 02/00